


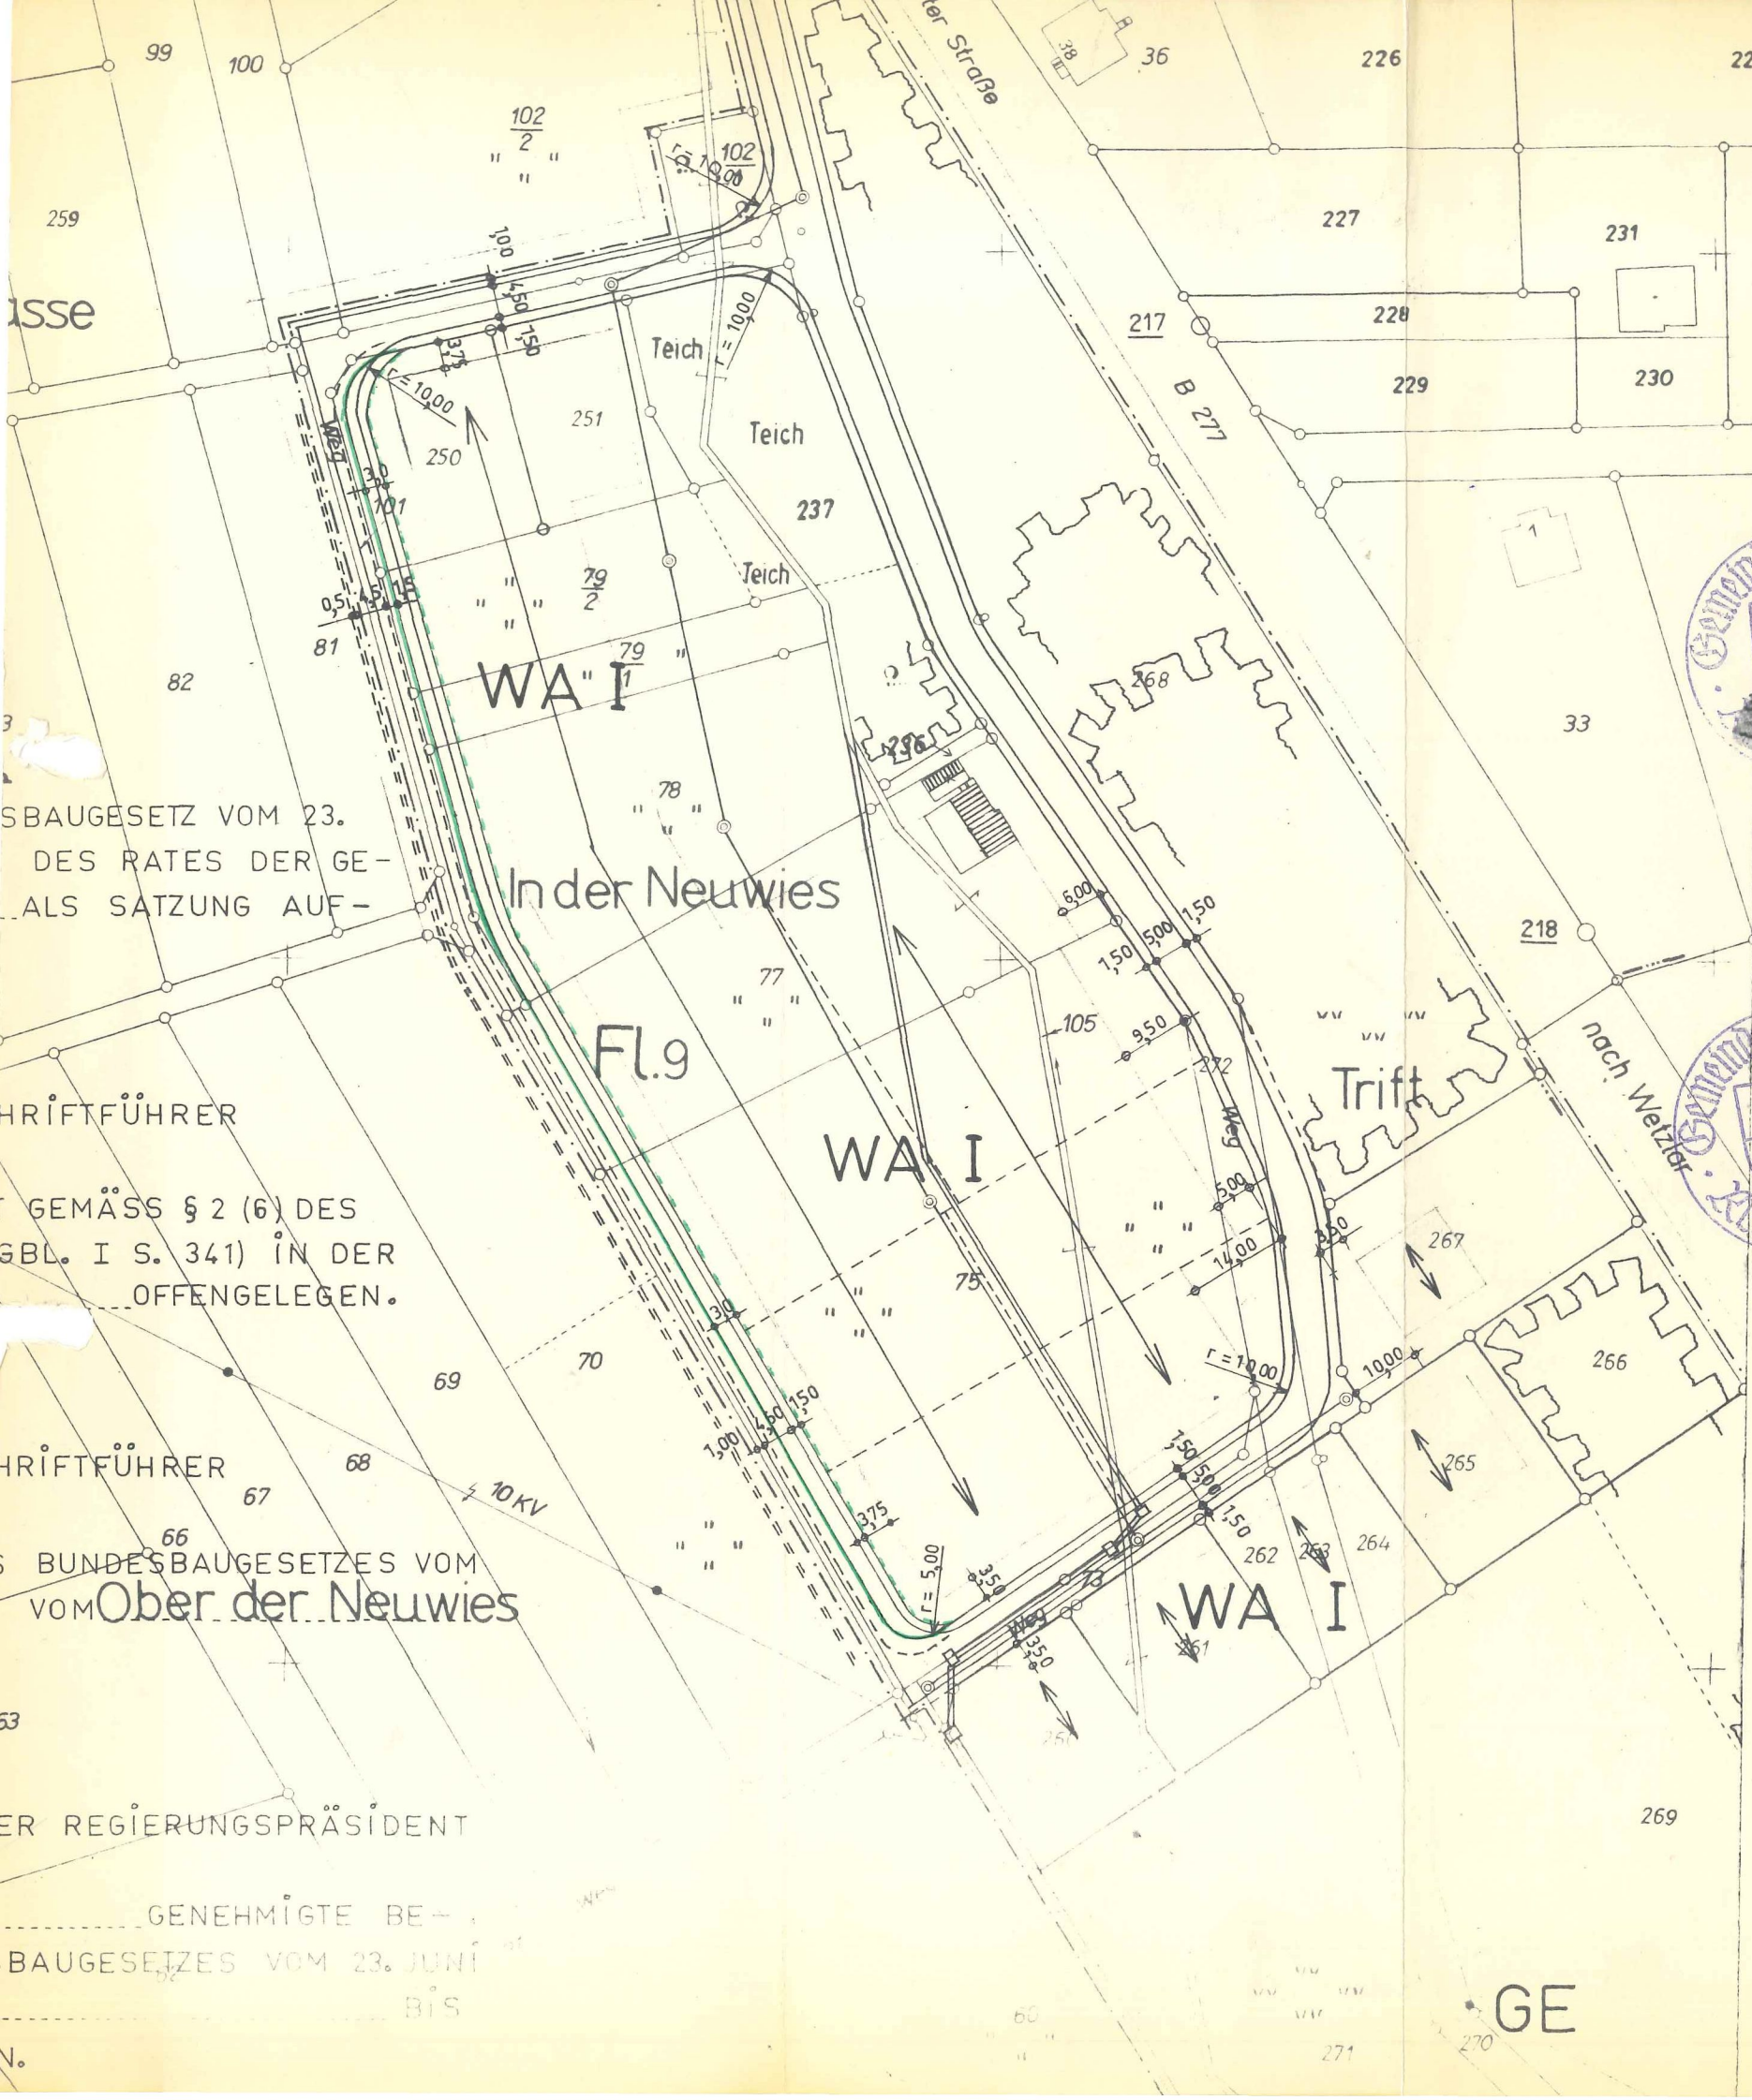

1. vereinfachte Änderung
 ZUM BEBAUUNGSPLAN NR. 4 „TRIFT - NEUWIES“
 GEMARKUNG WILNSDORF
- ~~Aufgehobene Baugrenze~~
 - ~~Neue Festsetzung der Baugrenze~~
 - ~~Aufgehobene Baulinie~~
 - ~~Neue Festsetzung der Baulinie~~
 - ~~----- Aufgehobene Straßenbegrenzungslinie~~
 - ~~----- Neue Festsetzung der Straßenbegrenzungslinie~~

Diese Änderung des Bebauungsplanes ist
 gem. §§ 10 u. 13 BBauG v. 23.6.1960
 (BGBI. I S. 341) durch die Gemeindever-
 sammlung am ...11.1.1968... als Satzung
 beschlossen worden.

Wilnsdorf....., den ...11.1.1968...

[Signature]
 Bürgermeister Ratsmitglied Schriftführer

Die öffentliche Auslegung dieser Plan-
 änderung ist gem. § 12 BBauG v. 23.6.1960
 (BGBI. I S. 341) am ..25. Jan. 1968.. orts-
 blich bekanntgemacht worden.

Wilnsdorf....., den ..9. Feb. 1968...

[Signature]
 Bürgermeister

SBAUGESETZ VOM 23.
 DES RATES DER GE-
 ALS SATZUNG AUF-

HRIFTFÜHRER
 GEMÄSS § 2 (6) DES
 GBL. I S. 341) IN DER
 OFFENGELEGEN.

HRIFTFÜHRER
 66
 S BUNDESBAUGESETZES VOM
 VOM Ober der Neuwies

ER REGIERUNGSPRÄSIDENT

..... GENEHMIGTE BE-
 BAUGESETZES VOM 23. JUNI
 BIS

GE