
BEBAUUNGSPLAN

GEMEINDE RAUMLAND - LANDKREIS WITTGENSTEIN

„VORDERE STÖPPEL"

M. 1:1000.

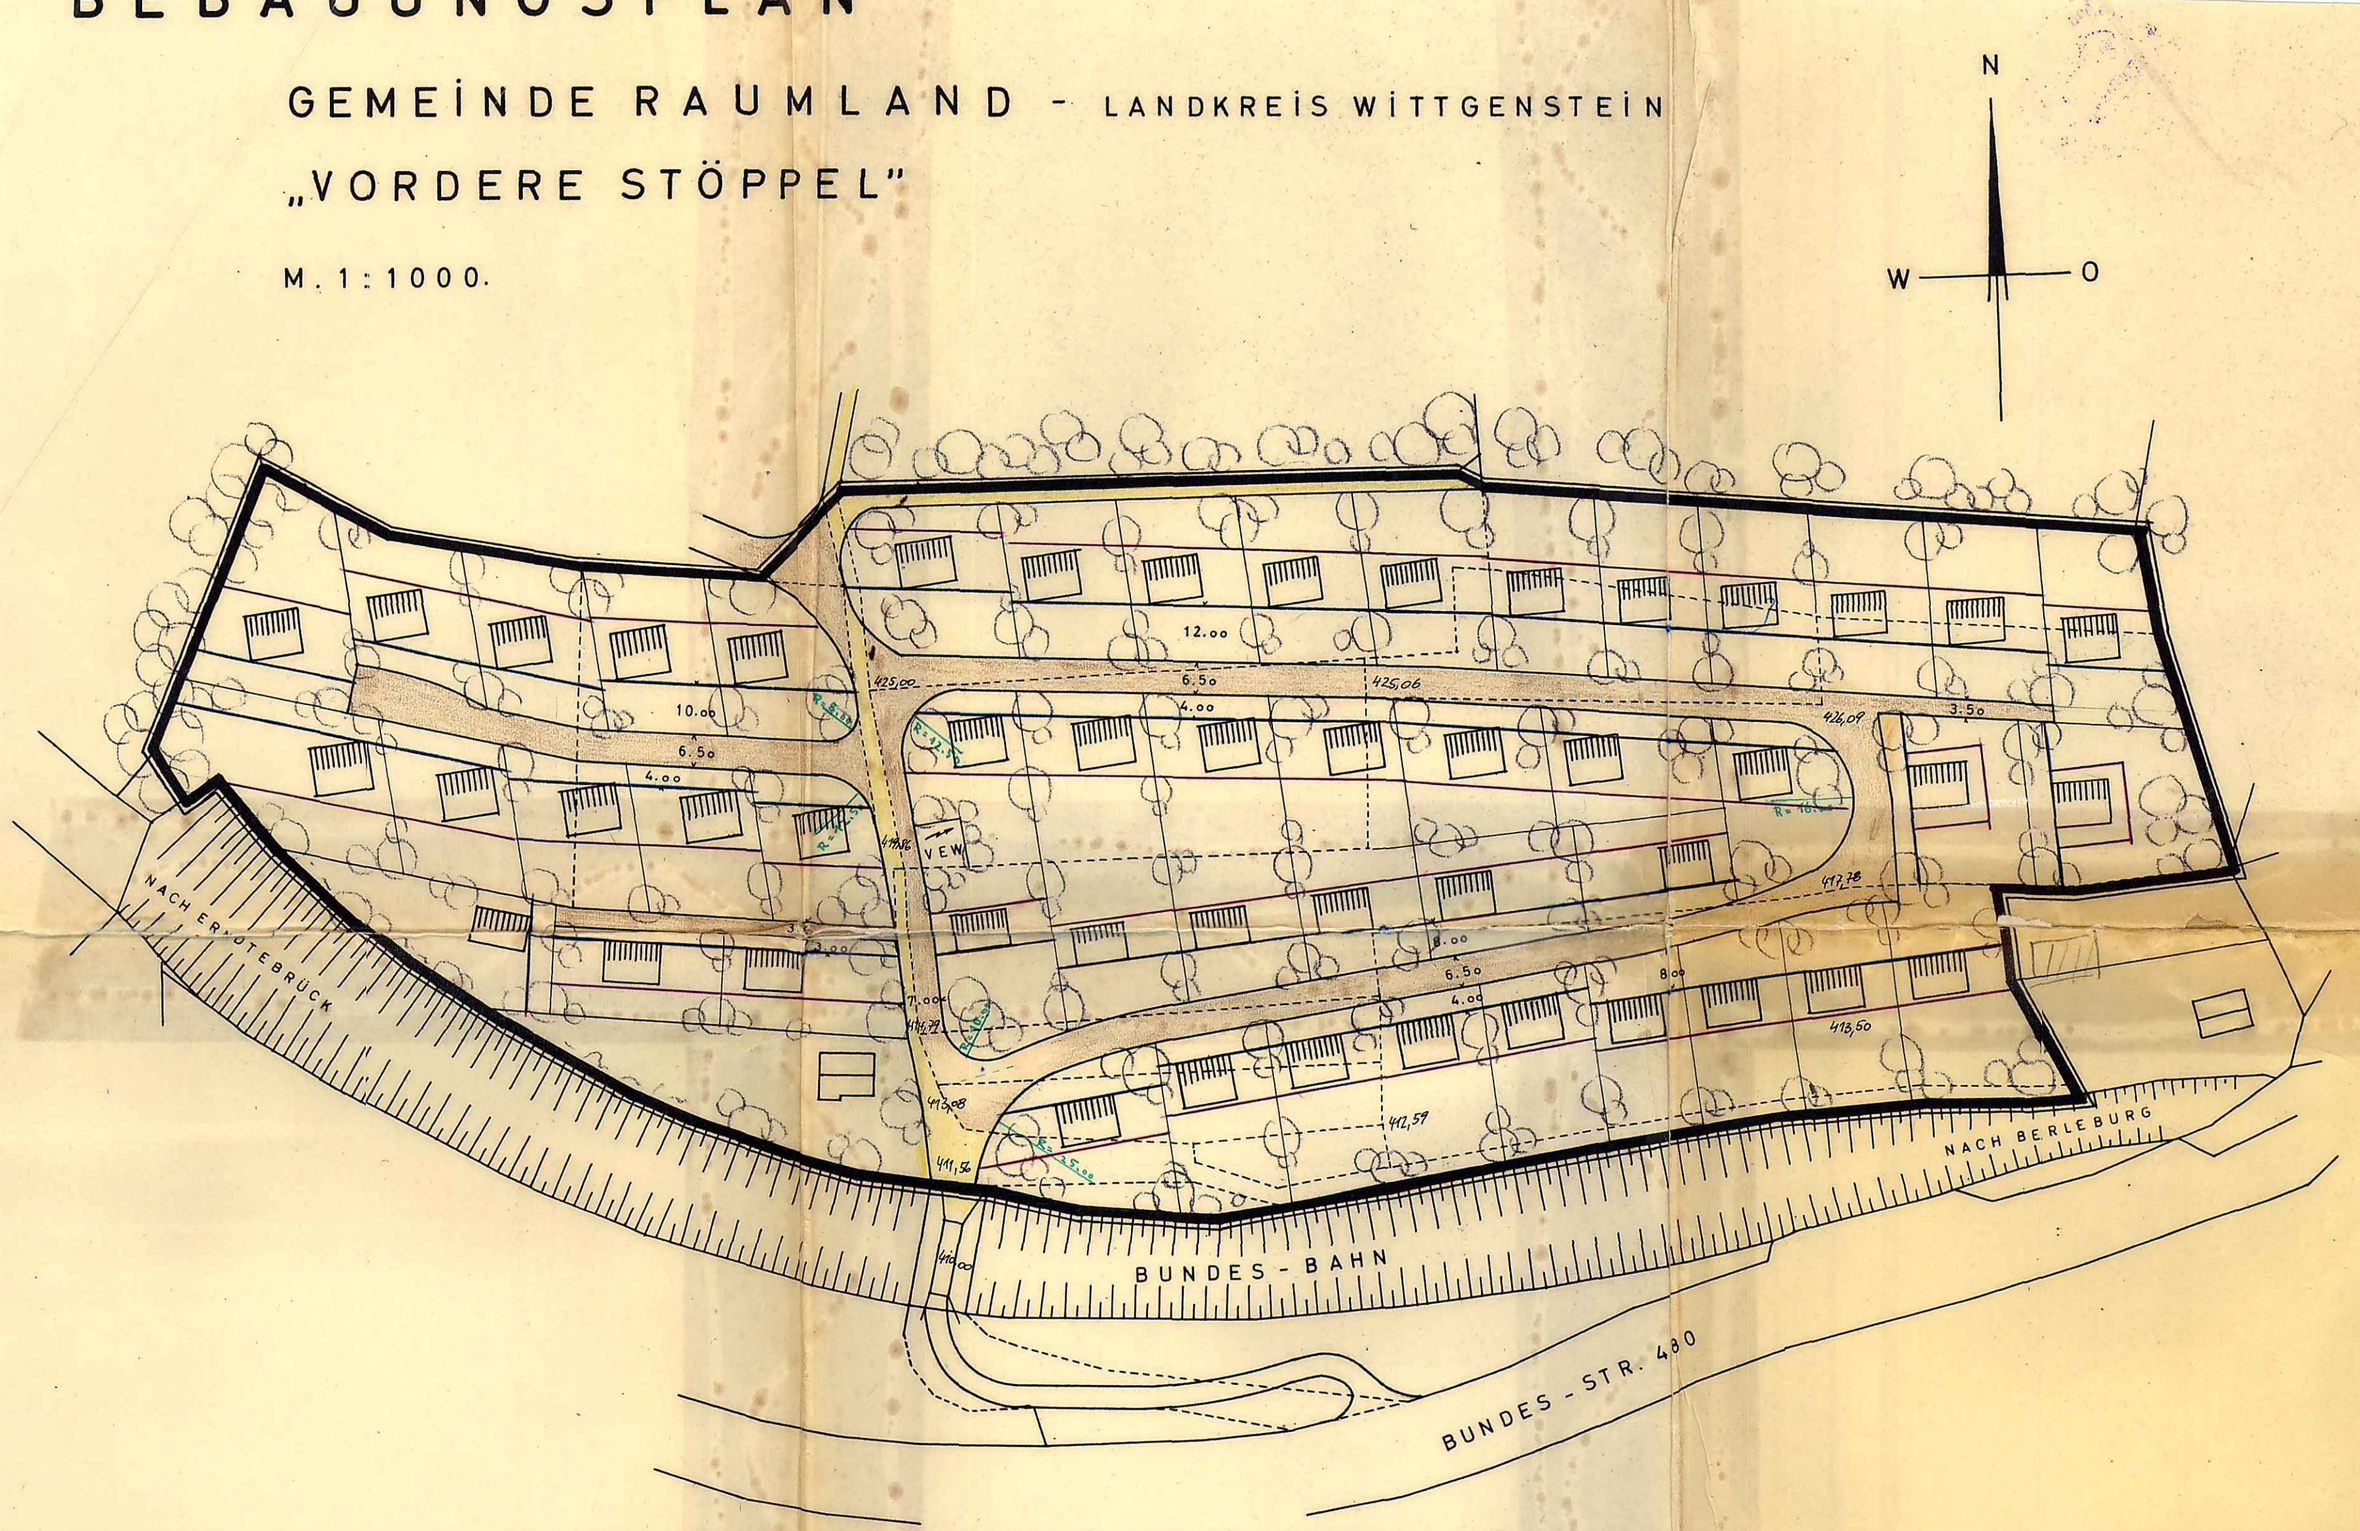

AUFGESTELLT:

Berleburg, im Januar 1963.

Architekt - BDA -

Die Richtigkeit der geometrischen Festsetzungen wird hiermit bescheinigt.

Berleburg, im Juli 1963.

Katasteramt:

Landkreis Wittgenstein Katasteramt

Kreisvermessungsinspektor

Das Landesstrassenbauamt Siegen hat laut Schreiben vom 17.5.1963 - Si - 2826 - gegen den Bebauungsplan keine Bedenken erhoben.

ERLÄUTERUNGEN:

- Bestehende Gebäude
- Verkehrsflächen
- Alte Parzellen- bezw. Wegegrenzen

FESTSETZUNGEN:

1. Art der baulichen Nutzung: Allgemeines Wohngebiet - §4 BauNVO -
2. Mass der baulichen Nutzung: Zahl der Vollgeschosse: - §17 - 1, talseitig bis 2 Grundflächenzahl: " 0,4
3. Bauweise: - §22 - offen
4. Überbaubare Grundstücksfläche: - §23 - ~~Vordere~~ Baugrenze: ——— ~~Hintere~~ " : ———
5. Firstrichtung der Gebäude Ausnahmen zulässig
6. Dachneigung: Flachgen. Dach 24-36° - Ausn. zul.
7. Neue Verkehrsflächen
8. Begrenzung des Beb.- Planes

Dieser Bebauungsplan ist gemäss §10 des BBauG vom 23. Juni 1960 - BGBl. I S. 341 - durch den Beschluss des Rates der Gemeinde Raumland vom 27. Januar 1964 als Satzung aufgestellt worden.

Raumland, den 28. JANUAR 1964

Der Bürgermeister:

gez. Fr. Graf

Dieser Bebauungsplan ist gemäss §11 des BBauG vom 23. Juni 1960 - BGBl. I S. 341 - mit Verfügung vom 28.12.1964 genehmigt worden.

Arnsberg, den 28.12.1964

Der Regierungspräsident: Im Auftrage!

Regierungspräsident des Regierungsbezirks Arnsberg

Der Entwurf dieses Bebauungsplanes hat gemäss §2(6) d. BBauG vom 23.6.1960 - BGBl. I S. 341 - in der Zeit vom 20. April bis 21. Mai 1963 offen gelegen.

Raumland, den 28. JANUAR 1964.

Der Bürgermeister:

gez. Fr. Graf.

Dieser mit Verfügung vom genehmigte Bebauungsplan ist gem. §12 des BBauG vom 23. Juni 1960 - BGBl. I S. 341 - ab ständig öffentlich ausgelegt. Er kann während der Dienststunden auf dem Amtsbauamt eingesehen werden.

Raumland, den

Der Bürgermeister: