
BEBAUUNGSPLAN

GEMEINDE RAUMLAND - LANDKREIS WITTGENSTEIN

„AM GRÜNEN"

M. 1:1000

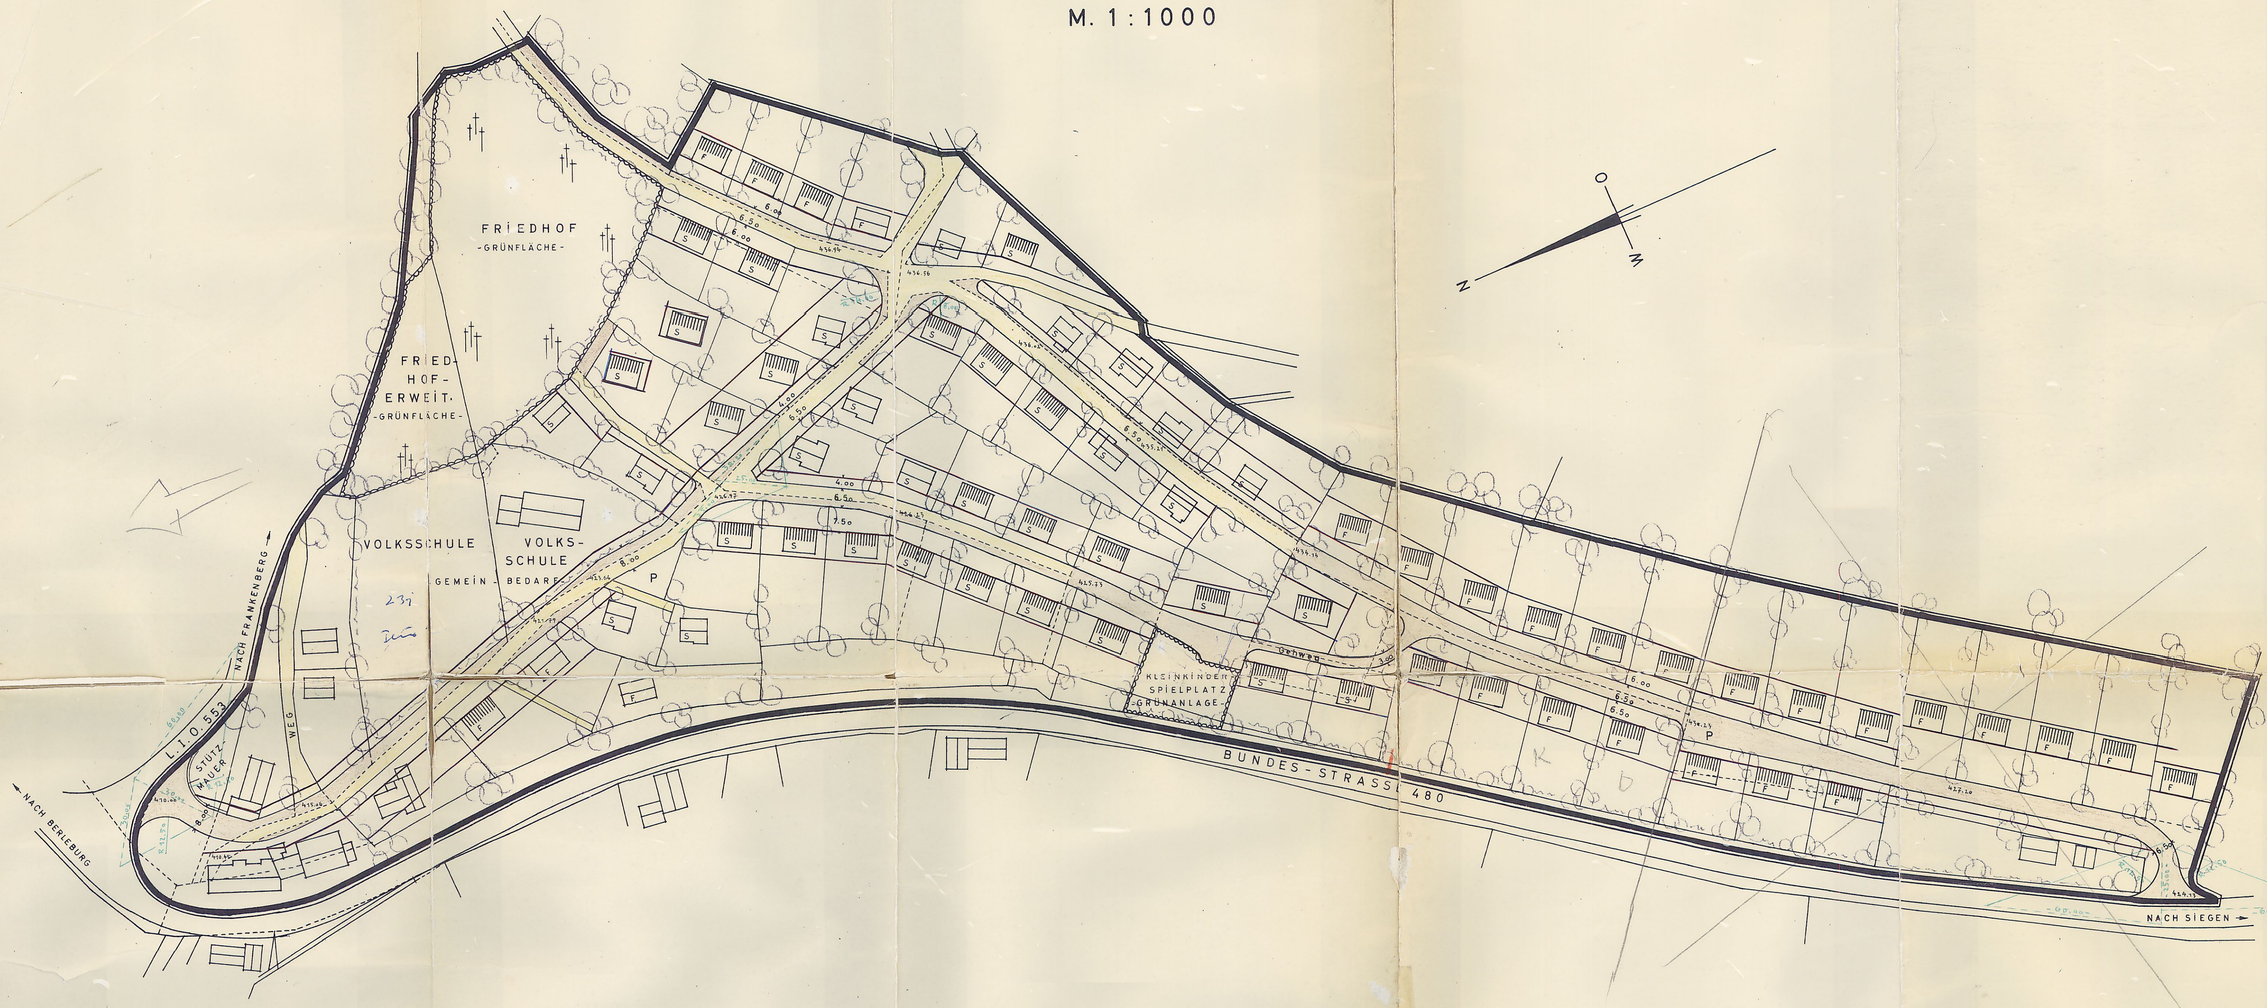

AUFGESTELLT:

Berleburg, im Januar 1963.

Architekt -BDA-

Die Richtigkeit der geometrischen Festsetzungen wird hiermit bescheinigt.

Berleburg, im Juli 1963.

Katasteramt:

Kreisvermessungsinspektor

Das Landesstrassenbauamt Siegen hat laut Schreiben vom 17.5.1963-Si-2826- gegen den Bebauungsplan keine Bedenken erhoben.

ERLÄUTERUNGEN:

- Bestehende Gebäude
- " Verkehrsflächen
- Alte Parzellen- bezw. Wegegrenzen

FESTSETZUNGEN:

1. Art der baulichen Nutzung: Allgemeines Wohngebiet -§4 BauNVO-
2. Mass der baulichen Nutzung: Zahl der Vollgeschosse: -§17- I, talseitig bis 2 Grundflächenzahl: " 0,4
3. Bauweise: -§22- offen
4. Überbaubare Grundstücksfläche: -§23- Vordere Baugrenze: Hintere " :
5. Firstrichtung der Gebäude Ausnahmen zulässig
6. Dachneigung: S: Steildach 45-52° } Ausnahmen zulässig. F: Flachgen. Dach 24-36° }
7. Neue Verkehrsflächen
8. Begrenzung d. Bebauungsplanes
9. F: Freiflächen

Dieser Bebauungsplan ist gemäss §10 des BBaG vom 23. Juni 1960 -BGBl. I S. 341- durch den Beschluss des Rates der Gemeinde Raumland vom 27. Januar 1964 als Satzung aufgestellt worden.

Raumland, den 28 Januar 1964.

Der Bürgermeister:

Der Entwurf dieses Bebauungsplanes hat gemäss §2(6) des BBauG vom 23.6.1960 -BGBl. I S. 341- in der Zeit vom 20. April bis 21. Mai 1963 offen gelegen.

Raumland, den 28 Januar 1964.

Der Bürgermeister:

Dieser Bebauungsplan ist gemäss §11 des BBauG vom 23. Juni 1960 - BGBl. I S. 341- mit Verfügung vom 14.12.1964-34.3-54-01 genehmigt worden.

Arnsberg, den 24.12.1964

Regierungspräsident:

Im Auftrage:

Dieser mit Verfügung vom genehmigte Bebauungsplan ist gemäss §12 des BBauG vom 23. Juni 1960 - BGBl. I S. 341 ab ständig öffentlich ausgelegt. Er kann während der Dienststunden auf dem Amtsbauamt eingesehen werden.

Raumland, den

Der Bürgermeister: