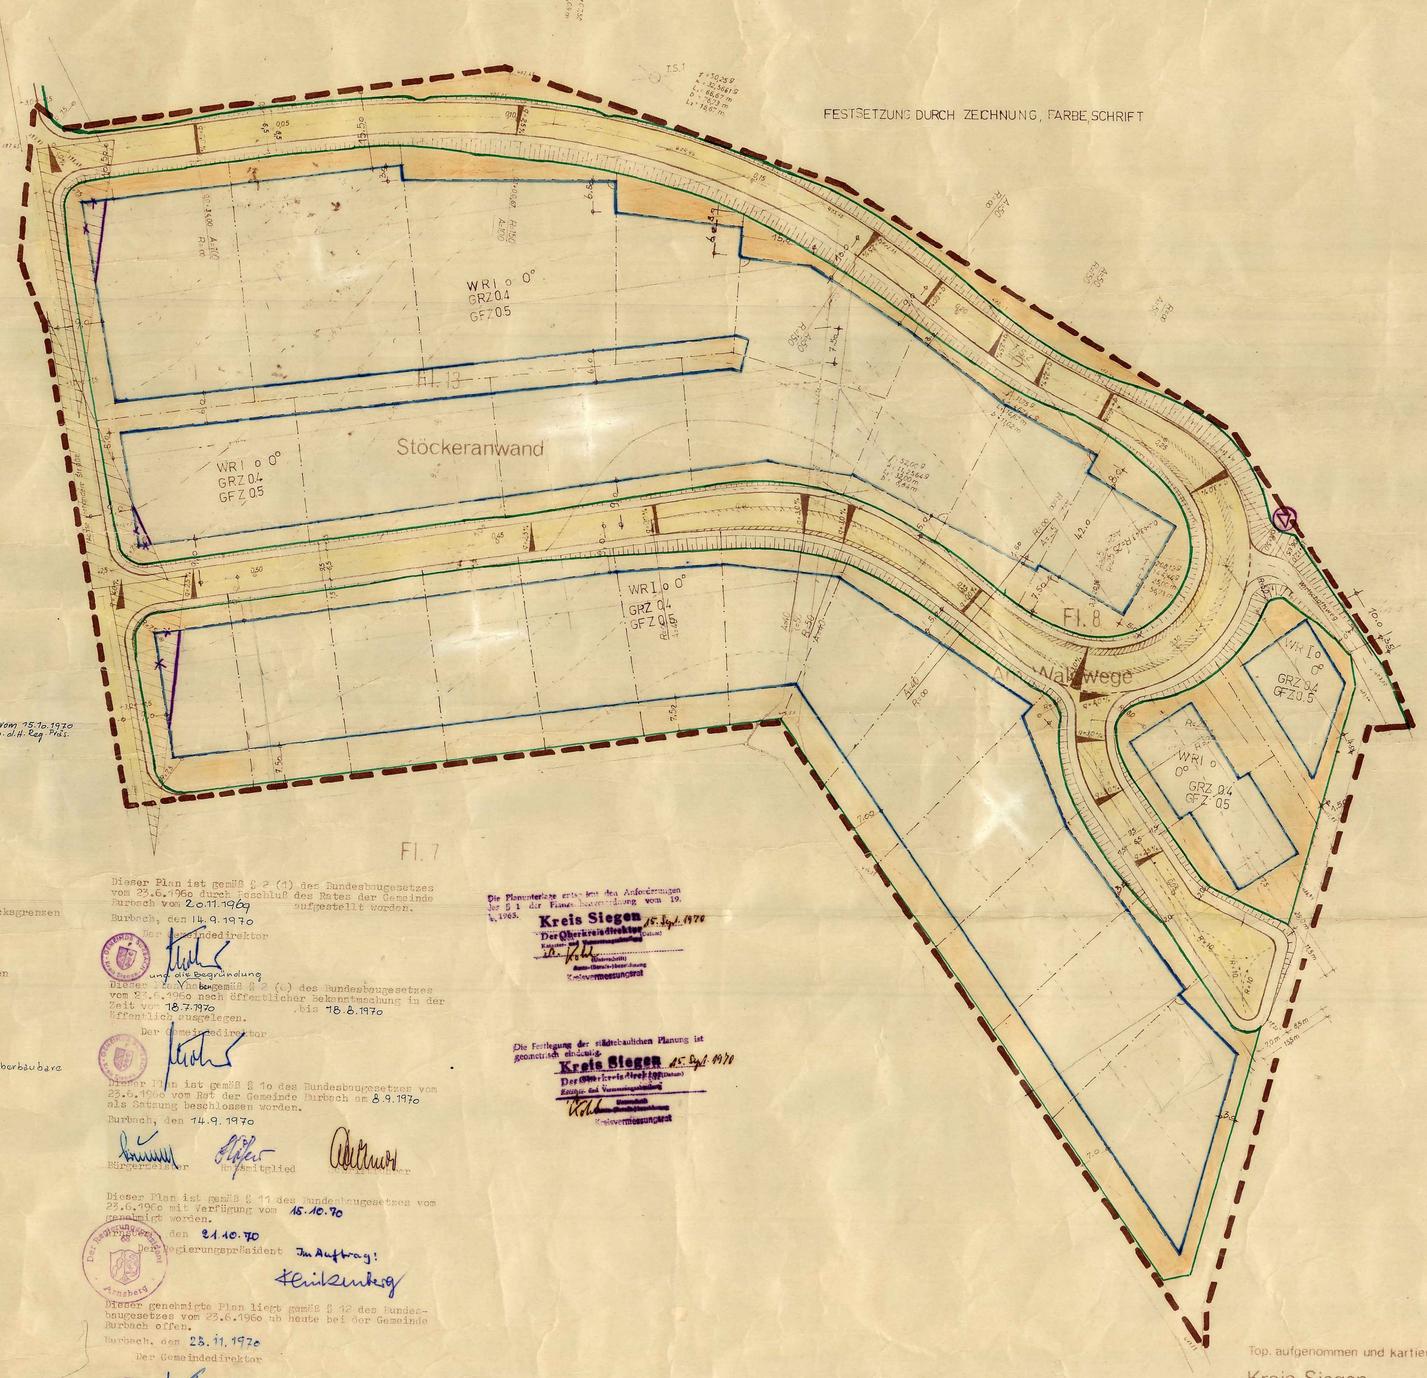
Gemarkung Burbach
Flur 7,8u.13 M. 1:500


FESTSETZUNG DURCH ZEICHNUNG, FARBE, SCHRIFT
WRI o 0°
GRZ 0,4
GFZ 0,5
Stöckeranwand
Fl. 13
Fl. 8
Fl. 7
Nahwege
WRI o 0°
GRZ 0,4
GFZ 0,5
WRI o 0°
GRZ 0,4
GFZ 0,5
WRI o 0°
GRZ 0,4
GFZ 0,5
42,0
7,50
7,50
7,50