BEBAUUNGSPLAN NR. 2 DER GEMEINDE LIPPE M. 1 : 1000

1

67

DIESER BEBAUUNGSPLAN IST GEM. §10 DES BBAUG VOM 23.6.60 (BGBL I S 341) DURCH BESCHLUSS DES RATES DER GEMEINDE LIPPE VOM 8.3. 1966 ALS SATZUNG AUFGESTELLT WORDEN.

LIPPE, DEN 8.3. 1966

DER BÜRGERMEISTER Michel DER GEMEINDERAT Ernst Peters

SCHRIFTFÜHRER Apo Diehl

DER ENTWURF DIESES BEBAUUNGSPLANES HAT GEM. §2(b) DES BBAUG. VOM 23.6.60 (BGBL I S 341) IN DER ZEIT VOM 13.7. 1965 BIS 16.8. 1965 OFFENGELEGEN.

LIPPE, DEN 8.3. 1966

DER BÜRGERMEISTER Michel DER GEMEINDERAT Ernst Peters

SCHRIFTFÜHRER Apo Diehl

DIESER BEBAUUNGSPLAN IST GEM. §11 DES BBAUG VOM 23.6.1960 (BGBL I S 341) MIT VERFÜGUNG VOM 25.8. 1967 GENEHMIGT WORDEN.

ARNSBERG, DEN 28.8. 1967

DER REGIERUNGSPRÄSIDENT Im Auftrag: Brunner

DIESER MIT VERFÜGUNG VOM 25.8. 1967 GENEHMIGTE BEBAUUNGSPLAN HAT GEM. §12 DES BBAUG. VOM 23.6.1960 IN DER ZEIT VOM 10.10.67 BIS 26.10. 1967 ÖFFENTLICH AUSGELEGEN.

LIPPE, DEN 22.1. 1968

DER BÜRGERMEISTER ~~DER GEMEINDERAT~~

~~SCHRIFTFÜHRER~~

AUFGESTELLT: EISERFELD, DEN 8.2.1965

DER ARCHITEKT:


PETER KNAACK · ARCHITEKT HBK · BDA
EISERFELD/SIEG · ZUM OBSTGARTEN 2 · RUF 02 71 / 38 10 90

ÄNDERUNGEN: 19.2.1966 / 11.3.1966 / 8.2.1967

OBER DEM DRECKIGTEN WEG

AUF DEN STEINEN

HOFACKERS-FELDER

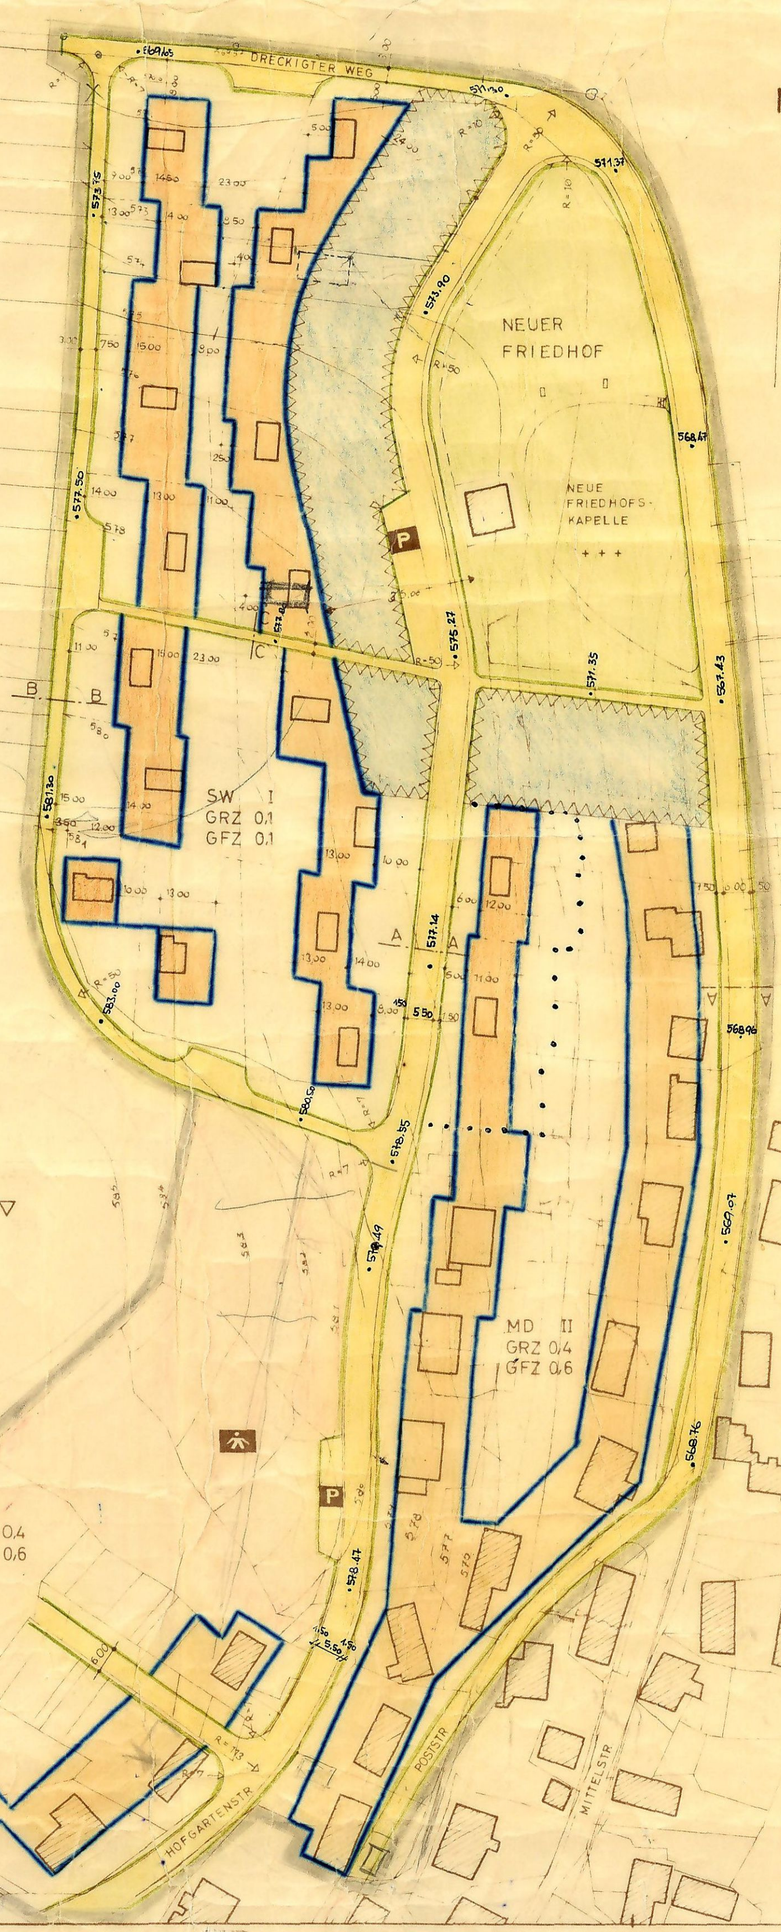

N

ERLÄUTERUNGEN

- PLANGEBIETSGRENZE
- +++ NEUER FRIEDHOF - GRÜNFLÄCHEN
- KIRCHE } FLÄCHE FÜR GEMEINBEDARF
- KINDERGARTEN }
- SW WOCHENENDHAUSGEBIET
- MD DORFGEBIET
- VERKEHRSFLÄCHEN
- P ÖFFENTLICHE PARKFLÄCHEN
- VON DER BEBAUUNG FREIZUHALTENDE GRUNDSTÜCKE FLÄCHE FÜR DIE FORSTWIRTSCHAFT

VORH.

- GEBÄUDE
- VORGESCHL. GRUNDSTÜCKSGRENZEN
- BAUGRENZE (BLAU)
- STRASSENBEGRENZUNG (GRÜN)
- ABGRENZUNG UNTERSCHIEDLICHER NUTZUNG

STRASSENQUERSCHNITT

A–A STRASSE

1.50 5.50 1.50 / 8.00

B–B WOHNWEG

C–C WEG