
BEBAUUNGSPLAN WÜRGENDORF IM FÜLLEN M. 1:1000

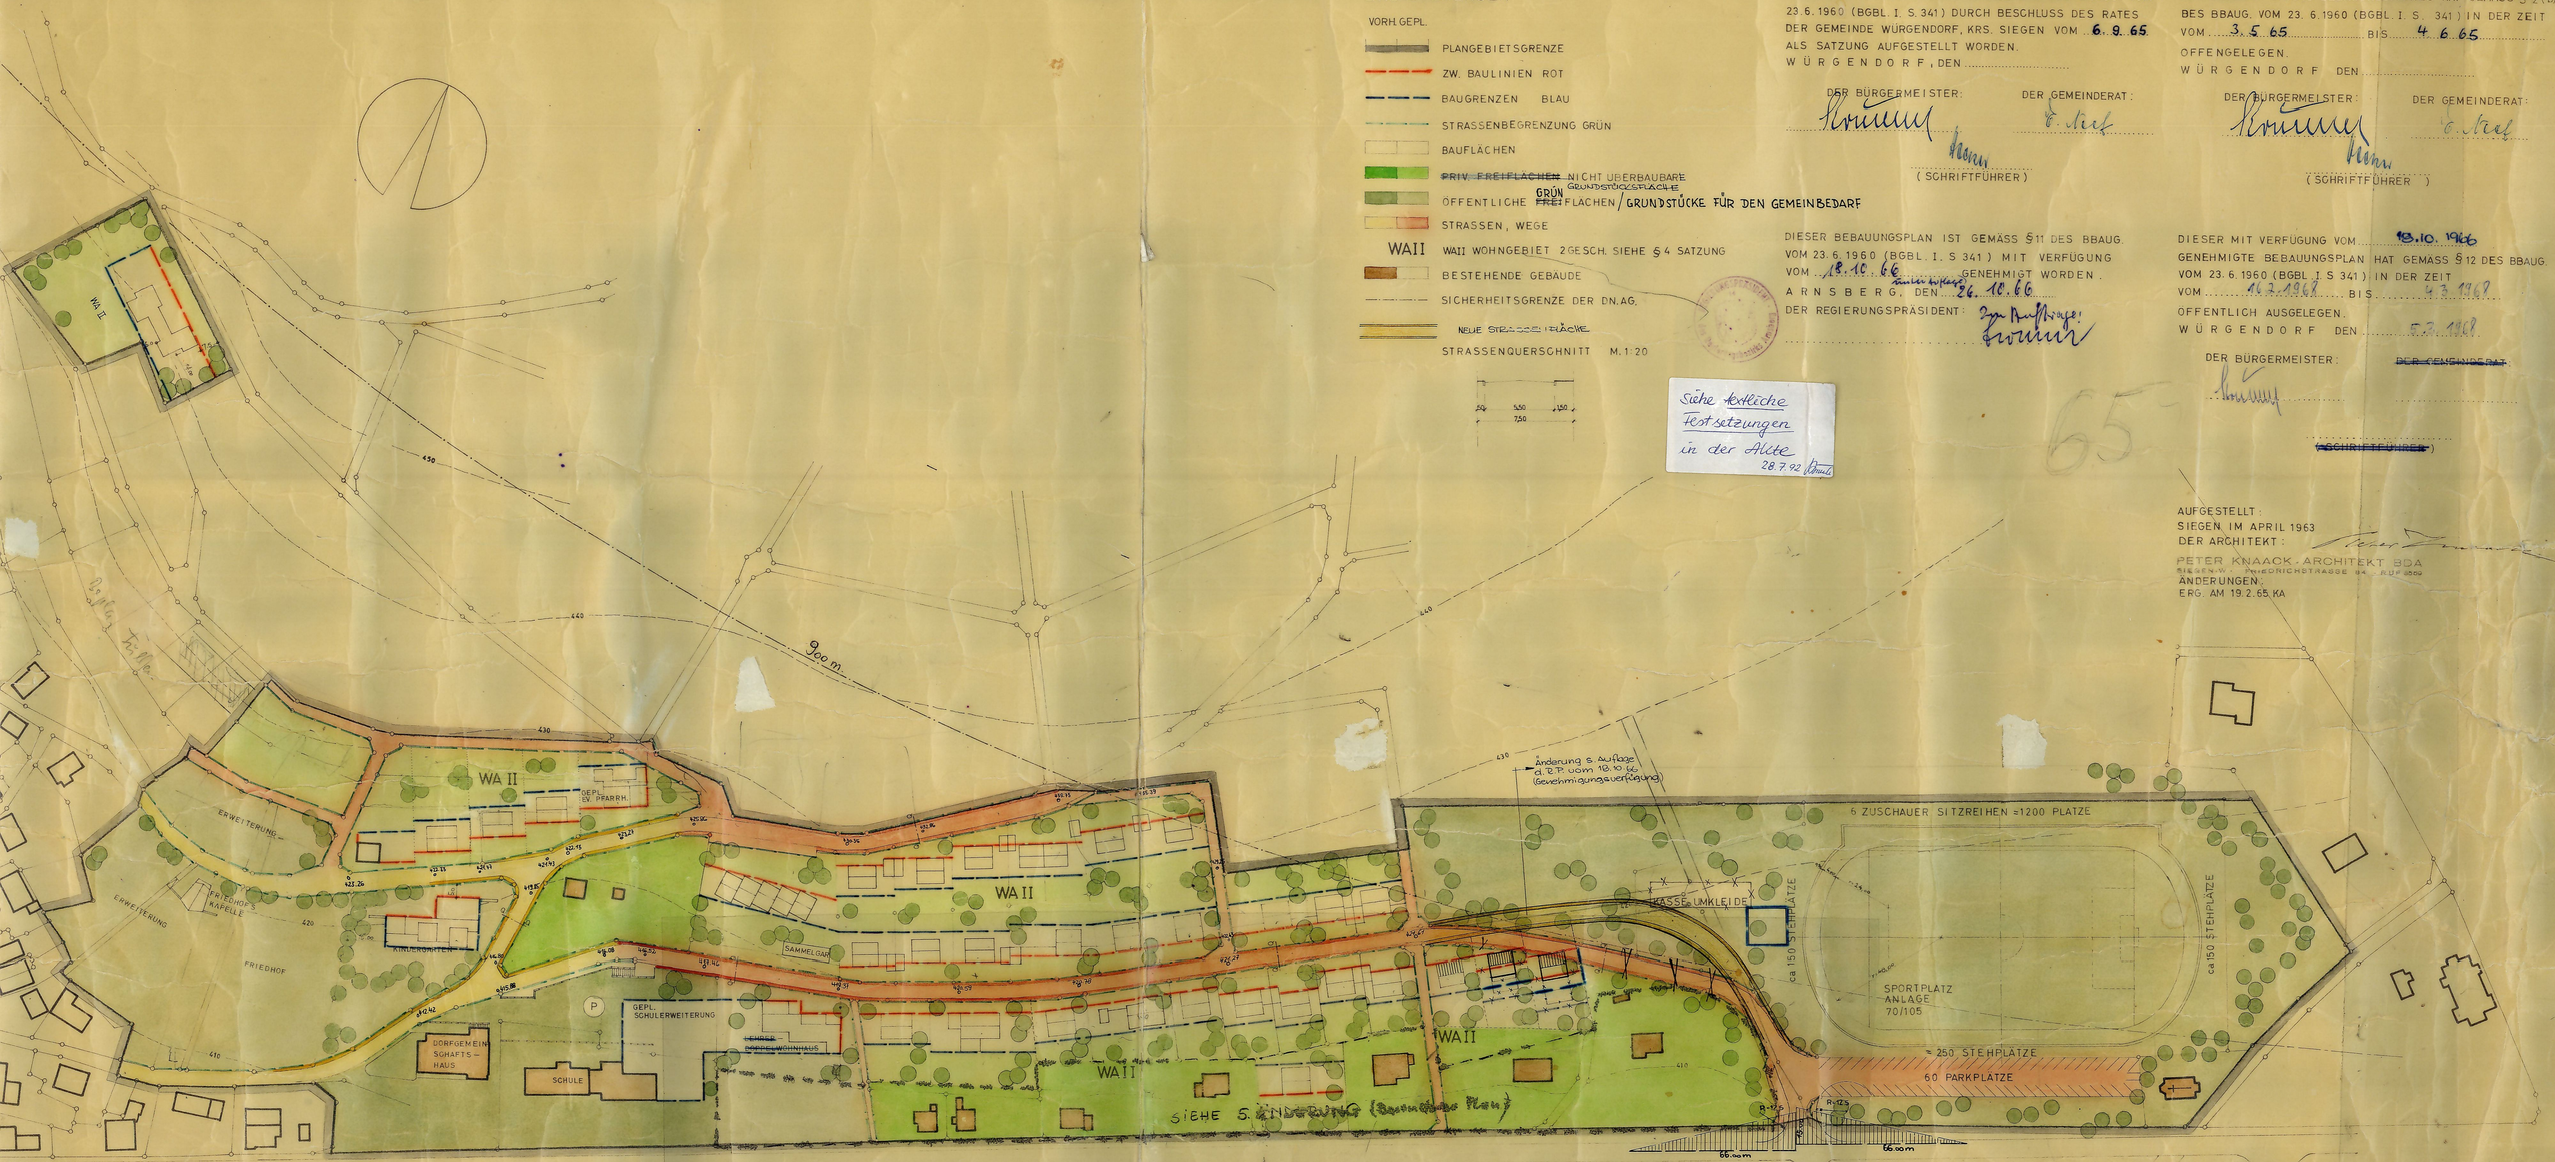

ERLÄUTERUNGEN

VORH. GEPL.

- PLANGEBIETSGRENZE
- ZW. BAULINIEN ROT
- BAUGRENZEN BLAU
- STRASSENBEGRENZUNG GRÜN
- BAUFLÄCHEN
- ~~PRIV. FREIFLÄCHEN~~ NICHT ÜBERBAUBARE GRUNDSTÜCKSFLÄCHE
- ÖFFENTLICHE GRÜN ~~FREI~~FLÄCHEN / GRUNDSTÜCKE FÜR DEN GEMEINBEDARF
- STRASSEN, WEGE
- WAII WOHNGEBIET 2GESCH. SIEHE § 4 SATZUNG
- BESTEHENDE GEBÄUDE
- SICHERHEITSGRENZE DER DN. AG.
- NEUE STRASSENFLÄCHE
- STRASSENQUERSCHNITT M. 1:20

Siehe textliche Festsetzungen in der Akte 28.7.92

DIESER BEBAUUNGSPLAN IST GEMÄSS § 10 DES BBAUG. VOM 23.6.1960 (BGBL. I. S. 341) DURCH BESCHLUSS DES RATES DER GEMEINDE WÜRGENDORF, KRS. SIEGEN VOM 6.9.65 ALS SATZUNG AUFGESTELLT WORDEN.

WÜRGENDORF, DEN .....

DER BÜRGERMEISTER: DER GEMEINDERAT:

(SCHRIFTFÜHRER)

DER ENTWURF DIESES BEBAUUNGSPLANES HAT GEMÄSS § 2 (6) BES BBAUG. VOM 23.6.1960 (BGBL. I. S. 341) IN DER ZEIT VOM 3.5.65 BIS 4.6.65 OFFENGELEGEN.

WÜRGENDORF DEN .....

DER BÜRGERMEISTER: DER GEMEINDERAT:

(SCHRIFTFÜHRER)

DIESER BEBAUUNGSPLAN IST GEMÄSS § 11 DES BBAUG. VOM 23.6.1960 (BGBL. I. S. 341) MIT VERFÜGUNG VOM 18.10.66 GENEHMIGT WORDEN.

ARNSBERG, DEN 26.10.66

DER REGIERUNGSPRÄSIDENT: In Auftrage:

DIESER MIT VERFÜGUNG VOM 18.10.1966 GENEHMIGTE BEBAUUNGSPLAN HAT GEMÄSS § 12 DES BBAUG. VOM 23.6.1960 (BGBL. I. S. 341) IN DER ZEIT VOM 16.7.1968 BIS 4.3.1969 OFFENTLICH AUSGELEGEN.

WÜRGENDORF DEN 5.7.1968

DER BÜRGERMEISTER: ~~DER GEMEINDERAT~~

~~(SCHRIFTFÜHRER)~~

AUFGESTELLT:
SIEGEN IM APRIL 1963
DER ARCHITEKT:

PETER KNAACK · ARCHITEKT BDA
SIEGEN-W. · FRIEDRICHSTRASSE 64 · RUF 5550

ÄNDERUNGEN:
ERG. AM 19.2.65 KA