
BEBAUUNGSPLAN HACHENBERG - GRIMBACH

GEM. ERNDTEBRÜCK

M. 1 : 1000

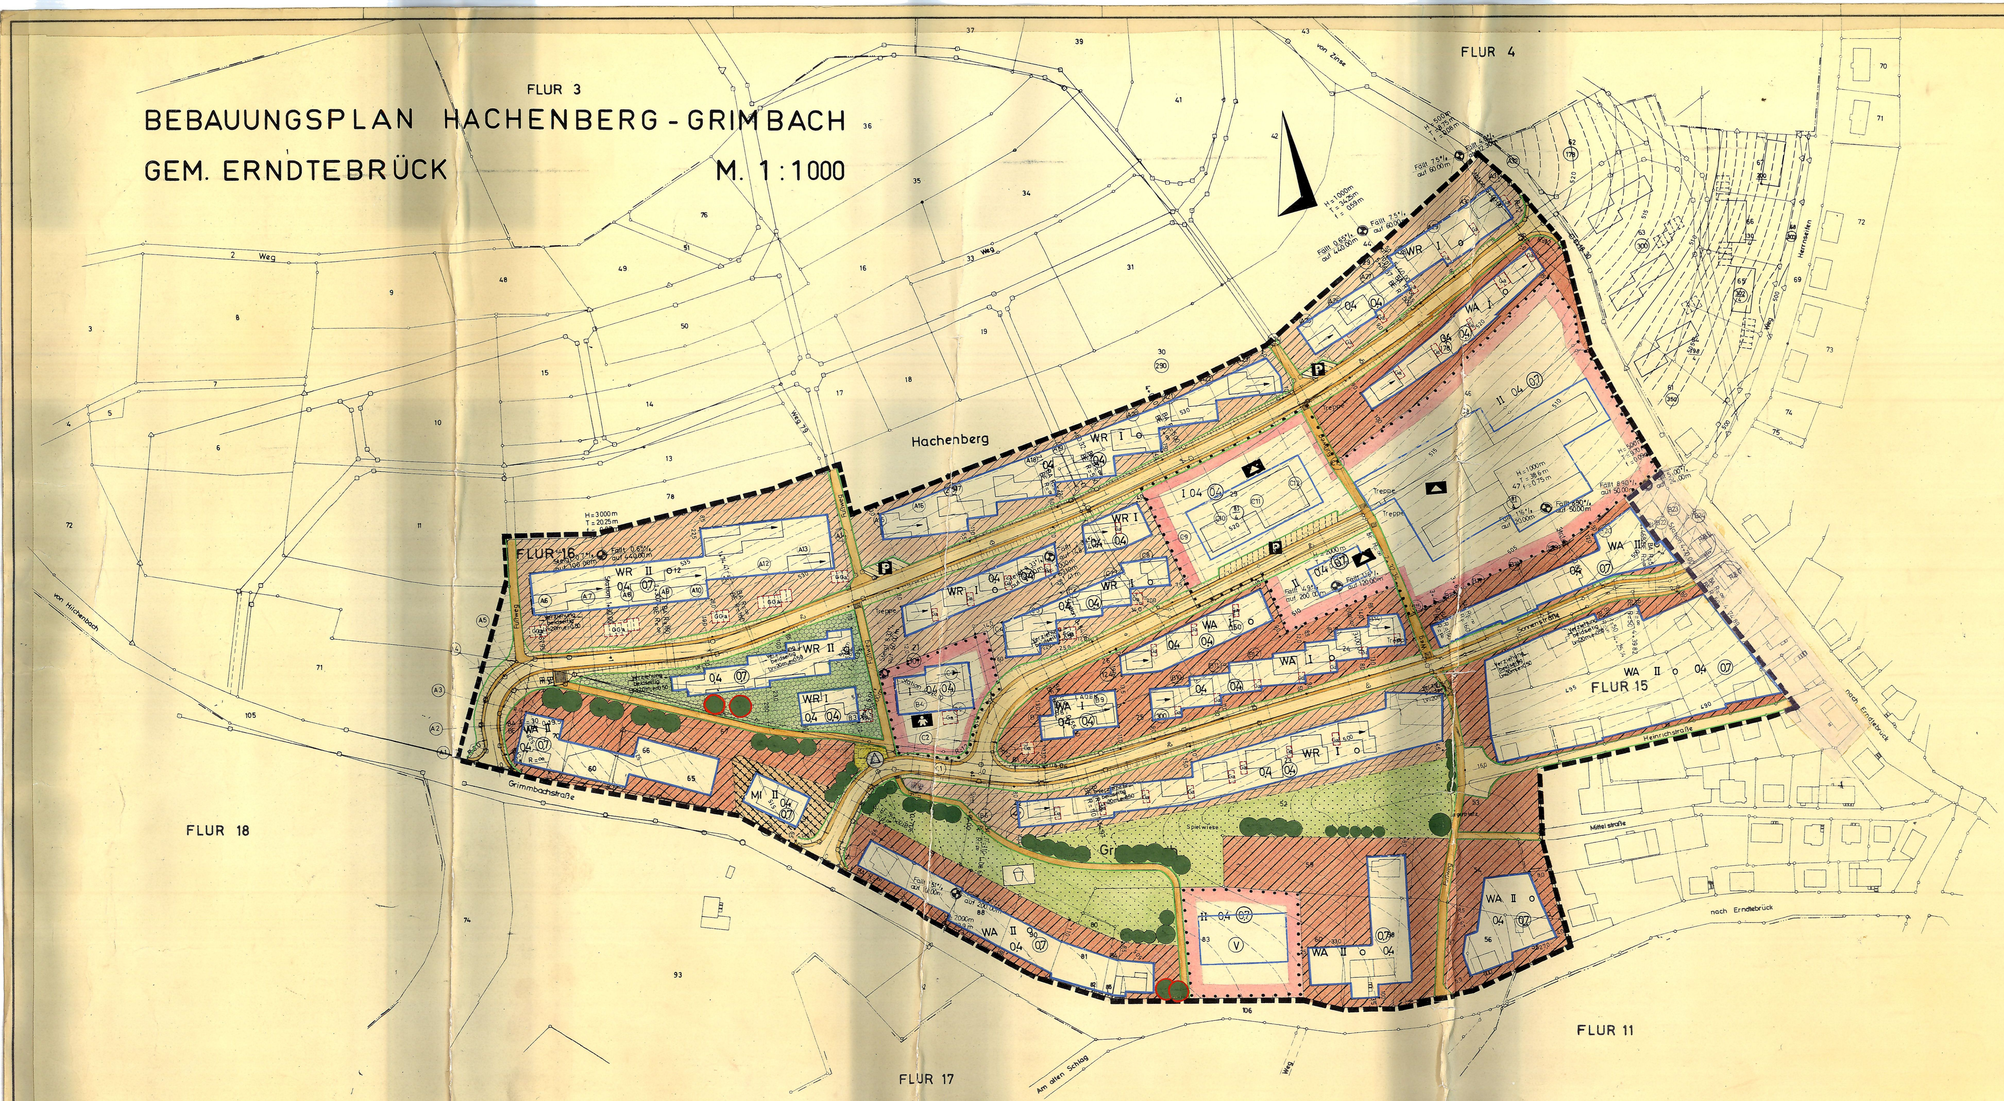

- Plangebietsgrenze
- Straßenverkehrsfläche
- Gehwege
- P öffentl. Parkflächen
- Baulinie
- Baugrenze
- Firstrichtung
- nichtüberbaubare Grundstücksfläche im:
  - Reines Wohngebiet WR
  - Allgemeines Wohngebiet WA
  - Mischgebiet MI
- Gemeinbedarfsfläche:
  - Schule
  - Kindergarten
  - V Vorbehaltsfläche
- öffentl. Grünfläche
  - Spielplatz
- private Grünfläche
- I II Geschoßzahl, Höchstgrenze
- 04 (07) Grund- u. Geschoßflächenzahl
- o g offene u. geschlossene Bauweise
- Straßenbegrenzungslinie
- Naturdenkmal
- Ga Garagen
- GGa Gemeinschaftsgaragen
- anzupflanzende Bäume
- Umformerstation

Lageplan

bearb.:	Maßst.: 1 : 1000	
gezeichn.:	Blatt Nr.:	
geprüft	Proj. Nr.: ST 419	
Siegen-Wi., am		

INGENIEURBÜROS
FÜR WASSERWIRTSCHAFT, KULTURTECHNIK UND TIEFBAU
5900 SIEGEN, WESTFALEN
LÜTZOWSTR. 15 · TEL. 0271 / 5095 - 97

DIESER BEBAUUNGSPLAN IST NACH VORLIEGENDEN KATASTERKARTEN HERGESTELLT WORDEN.

BERLEBURG, DEN 29. DEZEMBER 1967

Landkreis Wittgenstein

Kreisoberbauinspektor

DIE AUFSTELLUNG DIESES BEBAUUNGSPLANES WURDE VOM RAT DER GEMEINDE Erndtebrück AM 13.8.1962 BESCHLOSSEN. Erndtebrück, DEN 31.7.1967

BÜRGERMEISTER

DER ENTWURF DIESES BEBAUUNGSPLANES HAT GEM. § 2 (6) DES BBAUG VOM 23. JUNI 1960 (BGBL. II. 341) IN DER ZEIT VOM 22.5.1967 BIS 23.6.1967 ÖFFENTLICH GELEGEN. Erndtebrück, DEN 31.7.1967

BÜRGERMEISTER

DIESER BEBAUUNGSPLAN IST UNTER BERÜCKSICHTIGUNG DES ERGEBNISSES DER PRÜFUNG DER FRISTGEMÄSS VORGEBRACHTEN BEDENKEN UND ANREGUNGEN GEM. § 10 DES BBAUG VOM 23. JUNI 1960 (BGBL. II. 341) DURCH BESCHLUSS DES RATES DER GEMEINDE VOM 31.7.1967 ALS SATZUNG BESCHLOSSEN WORDEN. Erndtebrück, DEN 31.7.1967

RATSMITGLIED

SCHRIFTFÜHRER

DIE DARSTELLUNG DER FLURSTÜCKSGRENZEN DIESES PLANES ENTSPRICHT DEN ANFORDERUNGEN DIE FÜR DIE AUFSTELLUNG EINES BEBAUUNGSPLANES GEM. § 30 BBAUG AN EINE EINWANDFREIE KATASTERKARTE GESTELLT WERDEN.

, DEN

KATASTERAMT

KREISOBERVERMESSUNGSRAT

DIESER BEBAUUNGSPLAN IST GEM. § 11 DES BBAUG VOM 23. JUNI 1960 (BGBL. IS. 341) MIT VERFÜGUNG VOM 16.4.68 GENEHMIGT WORDEN. Arnsberg, DEN 17.4.68

DER REGIERUNGSPRÄSIDENT

DIE GENEHMIGUNG DES BEBAUUNGSPLANES SOWIE ORT UND ZEIT DER AUSLEGUNG SIND GEM. § 12 DES BBAUG VOM 23. JUNI 1960 (BGBL. IS. 341) AM 16.8.1968 ORTSÜBLICH BEKANNT GEMACHT WORDEN, DAMIT IST DIESER BEBAUUNGSPLAN RECHTSVERBINDLICH. ERNDTEBRÜCK, DEN 15.6.1968

BÜRGERMEISTER i. V.

PROJEKT: BEBAUUNGSPLAN HACHENBERG-GRIMBACH
AUFTRAGGEBER: GEM. ERNDTEBRÜCK
ZEICHNUNG NR.: 134/B-1.2 AUSFERTIGUNG
GEGENSTAND: BEBAUUNGSPLAN MASSTAB 1:1000
BEARBEITET AM: MÄRZ 67 DURCH: SCH
GEZEICHNET AM: MÄRZ 67 DURCH: PP
GEÄNDERT AM: 7.9.67 DURCH: Sch

DIPL. ING. WALTER BONIN ARCHITEKT BDA
SIEGEN BAHNHOFSTRASSE 4 TEL. 21184

SIEGEN 7.8.67