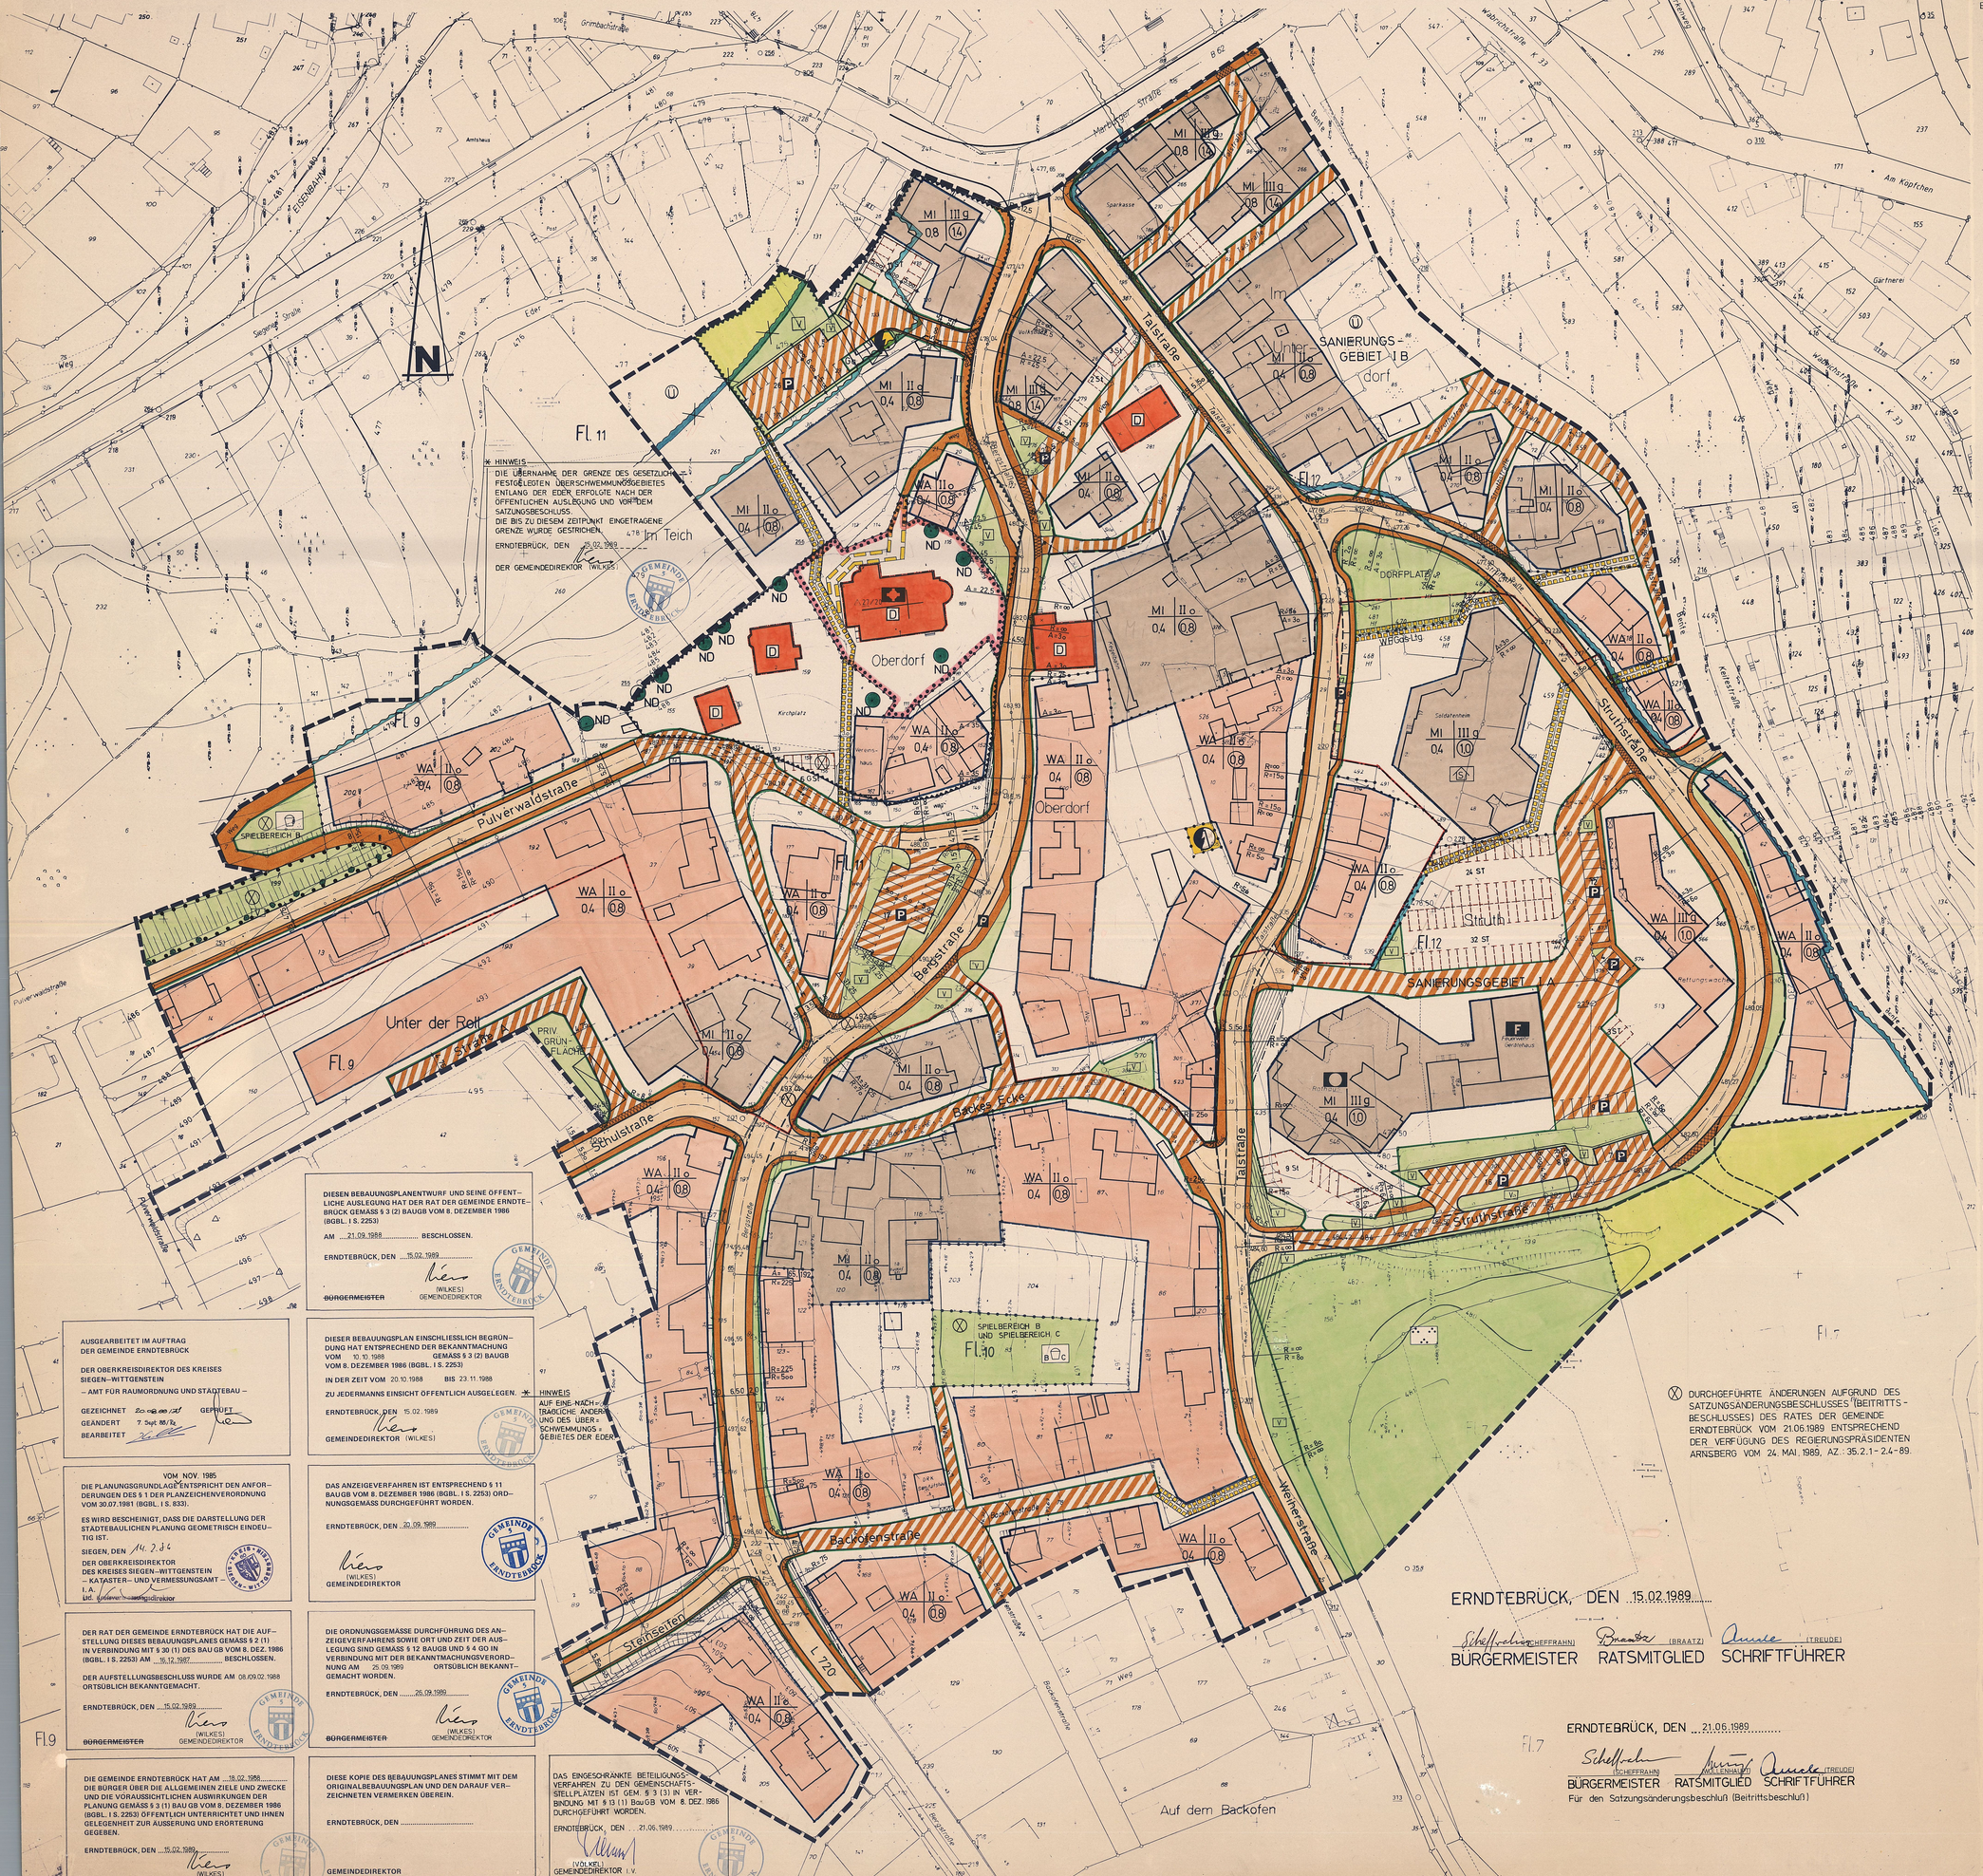
BEBAUUNGSPLAN NR. 22 „ORTSMITTE" DER GEMEINDE ERNDTEBRÜCK
GEMARKUNG ERNDTEBRÜCK

M. 1 : 500 0 5 10 15 20 30 40 50 m


Fl. 11
Fl. 12
Fl. 13
Fl. 9
Fl. 10
Fl. 7
Im Teich
Oberdorf
Unter der Rott
Auf dem Backofen
Talstraße
Bergstraße
Schulstraße
Backofenstraße
Pulverwaldstraße
Weinerstraße
Struthstraße
Kehrstraße
Dorfplatz
Sanierungsgebiet I B
Sanierungsgebiet I A
Spielbereich B und Spielbereich C
Spielbereich B
Spielbereich A
Kirchplatz
Rettungswache
Feuerwehrgerätehaus
Saldatenheim
Gärtnerei
Sparkasse
Post
Amtshaus
Eisenbahn
Grimbachstraße
Marktstraße
Wahrbrückstraße
Am Köpfchen
Siegener Straße
Eder
Bente
Kehrstraße
Struthstraße
Backofenstraße
Weinerstraße
Pulverwaldstraße
Bergstraße
Schulstraße
Talstraße
Im Teich
Unter der Rott
Auf dem Backofen
Oberdorf