
Gemarkung Alchen
Flur 9 und 10
Maßstab 1:500

Alchen

Bebauungsplan Nr. 2 „Elschetal"

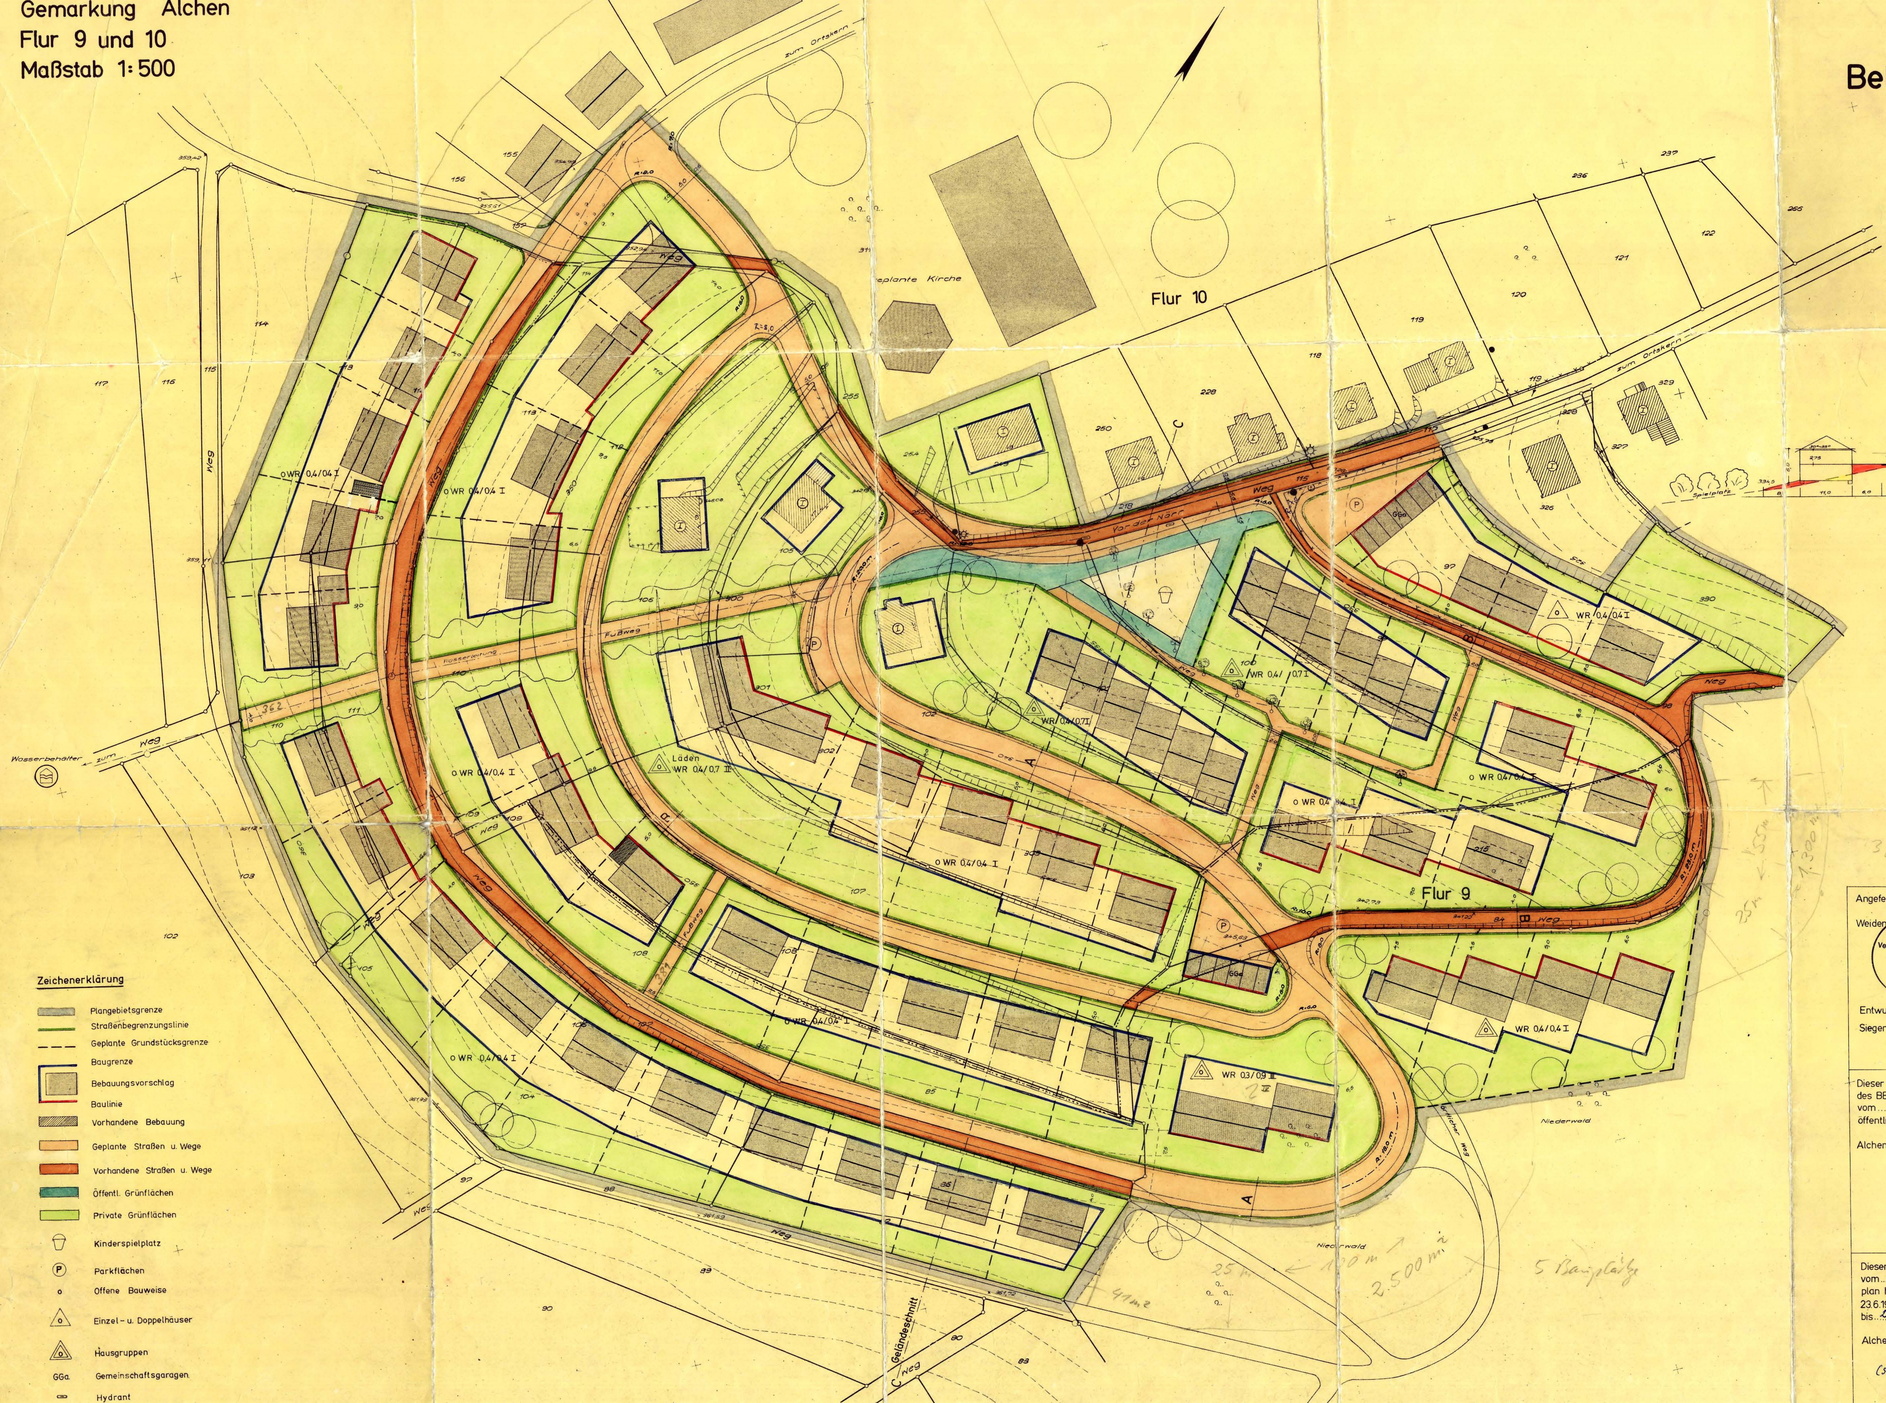


Zeichenerklärung

- Plangebietsgrenze
- Straßenbegrenzungslinie
- Geplante Grundstücksgrenze
- Baugrenze
- Bebauungsvorschlag
- Baulinie
- Vorhandene Bebauung
- Geplante Straßen u. Wege
- Vorhandene Straßen u. Wege
- Öffentl. Grünflächen
- Private Grünflächen
- Kinderspielplatz
- P Parkflächen
- o Offene Bauweise
- Einzel- u. Doppelhäuser
- Hausgruppen
- GGa. Gemeinschaftsgaragen
- Hydrant


Geländeschnitt C-C

Maßstab 1:500

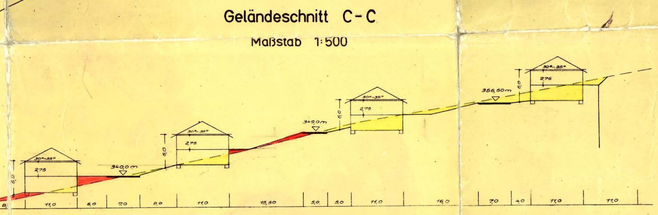

Straßenprofile

Maßstab 1:100

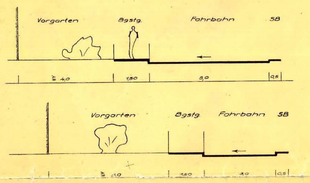

Angefertigt:
Weidenau, den 1.6.1965
Dipl.-Ing. Rinsdorf Öff. best. Vermessungsingenieur
Dipl. Ing.
Öffentl. best. Verm. Ing.

Entwurfsbearbeitung:
Siegen, den 1.6.1965
Architekt Dipl. Ing.
Rudolf Brökel

Es wird bescheinigt, daß die Darstellung des gegenwärtigen Zustandes richtig und die Festlegung der städtebaulichen Planung geometrisch eindeutig ist.
Weidenau, den 16.1965
Dipl.-Ing. Rinsdorf Öff. best. Vermessungsingenieur
Dipl. Ing.
Öffentl. best. Verm. Ing.

Dieser Bebauungsplan ist gemäß § 2(1) des BBauG (BGBl I S. 341) vom 23.6.1960 durch Beschluß des Rates der Gemeinde Alchen vom 13.7.65 aufgestellt worden.
Alchen, den 21.6.1965
gez. Ising (Siegel) gez. Röder
Bürgermeister Ratsmitglied

Dieser Bebauungsplan hat gemäß § 2(6) des BBauG vom 23.6.1960 in der Zeit vom 5. Juli bis 5. Aug. 1965 öffentlich ausgelegen.
Alchen, den 13.8.1965
Der Gemeindedirektor
gez. Ising
(Siegel)

Dieser Bebauungsplan ist gemäß § 10 des BBauG vom 23.6.1960 durch den Rat der Gemeinde Alchen am 13.8.65 als Satzung beschlossen worden.
Alchen, den 13.8.1965
gez. Ising (Siegel) gez. Röder
Bürgermeister Ratsmitglied

Dieser Bebauungsplan ist gemäß § 11 des BBauG vom 23.6.1960 mit Verfügung vom 8.11.65-31.3 genehmigt worden.
Arnsberg (Westf.), den 15.11.1965
Der Regierungspräsident
Im Auftrage
gez. Unterschrift
Regierungspräsident Arnsberg

Dieser mit Verfügung des Reg. Präs. vom 8.11.65 genehmigte Bebauungsplan hat gemäß § 12 des BBauG vom 23.6.1960 in der Zeit vom 17.12.65 bis 24.12.65 öffentlich ausgelegen.
Alchen, den 10.1.1966
Der Gemeindedirektor
(Siegel) gez. Ising

Die Übereinstimmung der Abschrift mit der Urschrift wird hiermit beschenigt.
Freudenberg, den 18.8.1965
Der Amtsdirektor
i.V. Unterschrift
Freudenberg