
BEBAUUNGSPLAN NR. 2 ALTE KÖLNER STRASSE
DER GEMEINDE BÜSCHERGRUND

M. 1:1000

. AUSFERTIGUNG

1. Änderung gem. Gemeinderatsbeschluß v. 26.8.66

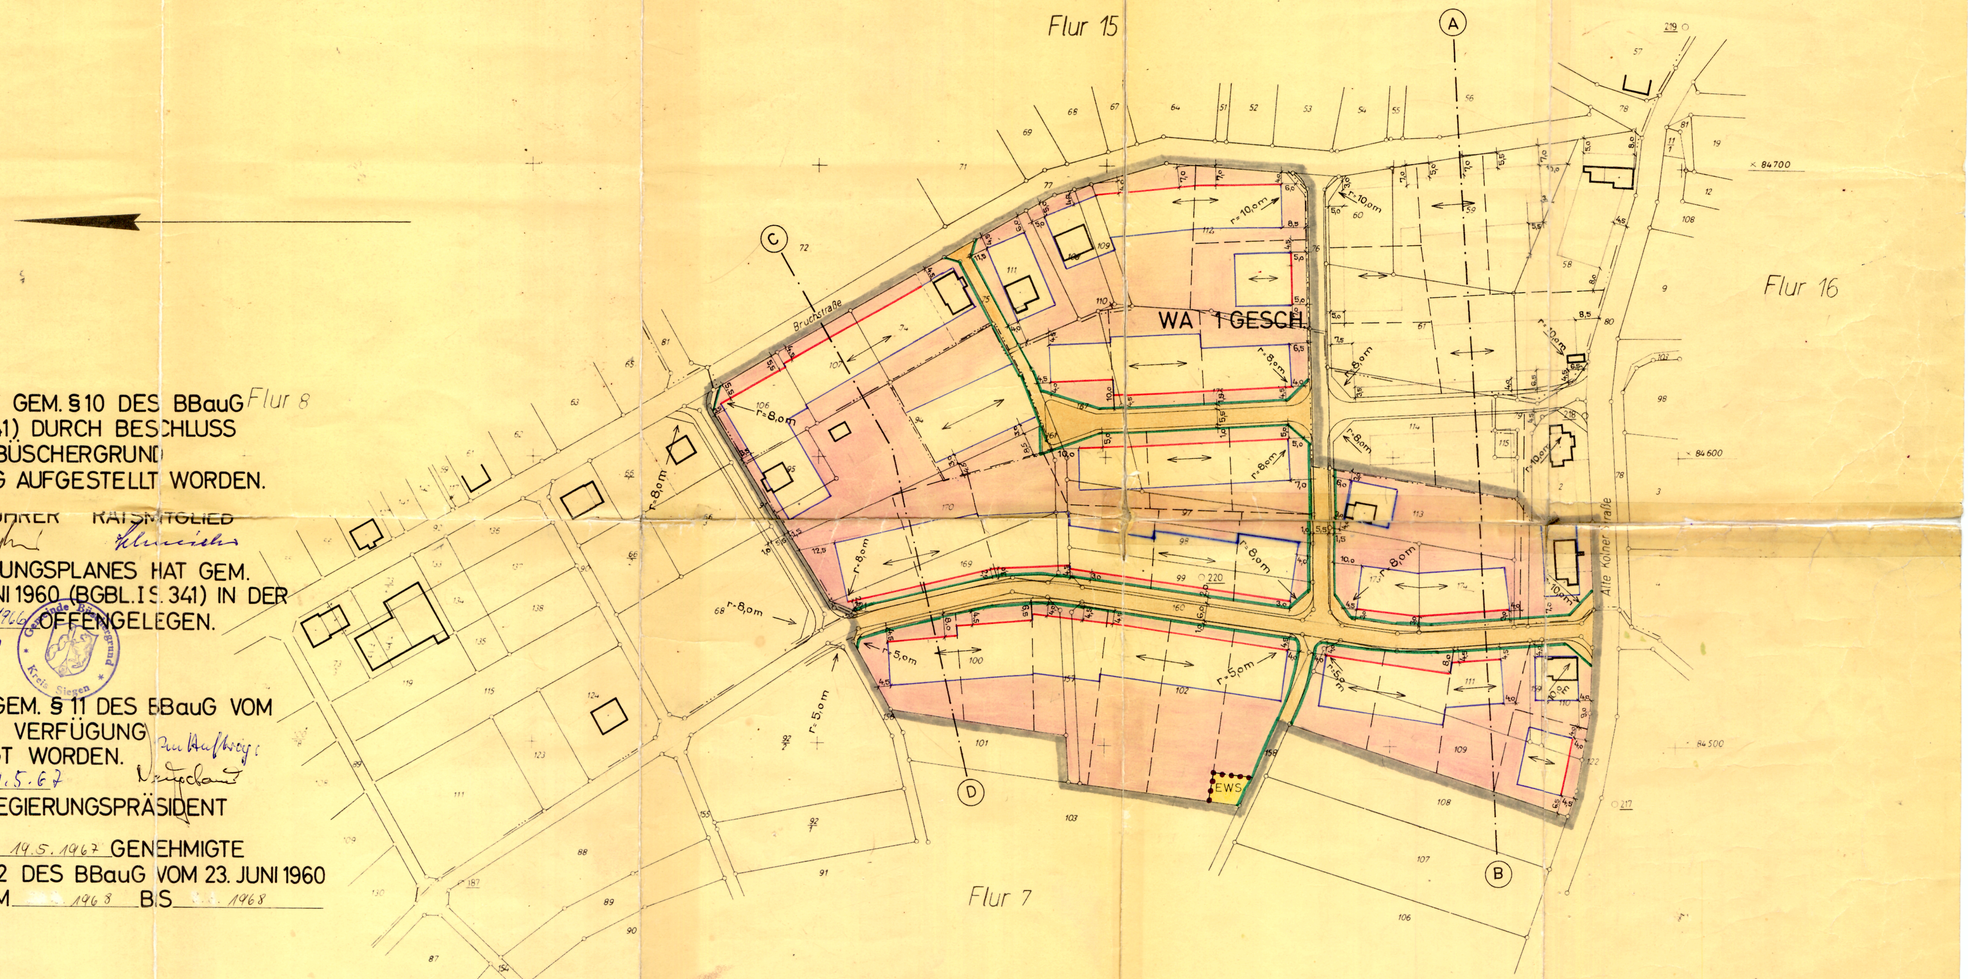

DIESER BEBAUUNGSPLAN IST GEM. § 10 DES BBauG VOM 23. JUNI 1960 (BGBL. I S. 341) DURCH BESCHLUSS DES RATES DER GEMEINDE BÜSCHERGRUND VOM 13.1.67 ALS SATZUNG AUFGESTELLT WORDEN.

BÜRGERMEISTER Altmeier SCHRIFTFÜHRER Ramm RATSMITGLIED Klinsmann

DER ENTWURF DIESES BEBAUUNGSPLANES HAT GEM. § 2 (6) DES BBauG VOM 23. JUNI 1960 (BGBL. I S. 341) IN DER ZEIT VOM 4 Nov. BIS 4 Dez. 1966 OFFEN GELEGEN.

BÜRGERMEISTER Altmeier

DIESER BEBAUUNGSPLAN IST GEM. § 11 DES BBauG VOM 23. JUNI 1960 (BGBL. I S. 341) MIT VERFÜGUNG VOM 19.5.67 GENEHMIGT WORDEN.

ARNSBERG (WESTF.), DEN 24.5.67


Im Auftrag: Nottebaum

DER REGIERUNGSPRÄSIDENT


DIESER MIT VERFÜGUNG VOM 19.5.1967 GENEHMIGTE BEBAUUNGSPLAN HAT GEM. § 12 DES BBauG VOM 23. JUNI 1960 (BGBL. I S. 341) IN DER ZEIT VOM . . 1968 BIS . . 1968 ÖFFENTLICH AUSGELEGEN.

BÜRGERMEISTER Altmeier

SCHNITT A-B

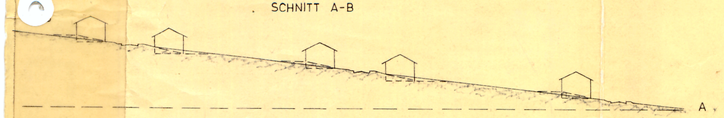


SCHNITT C-D

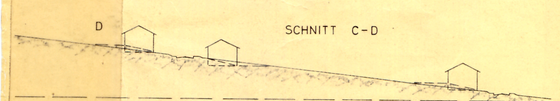


ZEICHENERKLÄRUNG:

- PLANGEBIETSGRENZE
- FAHRBAHNFLÄCHE
- BÜRGERSTEIG/FUSSWEGE
- ALLGEMEINES WOHNGEBIET (WA)
- EWS FLÄCHE F. VERSORGUNGSANL. (TRAFOSTATION)
- ZWINGENDE BAULINIE
- BAUGRENZE
- STRASSENBEGRENZUNGSLINIE
- ALTE GRUNDSTÜCKSGRENZE
- GEPL. GRUNDSTÜCKSGRENZE
- FIRSTRICHTUNG
- BEGRENZUNG ZUR 1. ÄNDERUNG
- ABGRENZUNG UNTERSCH. NUTZUNG

STRASSENPROFILE

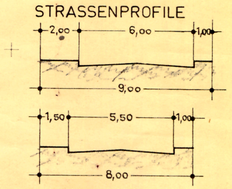

DACHNEIGUNG 28–35°

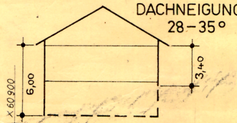

Der Plan enthält für die Eigentumsgrenzen den Bestand der Messungsunterlagen aus dem Umlegungsverfahren von Büschergrund und teilweise aus neueren Fortführungsmessungen.

Die Richtigkeit der Darstellung wird bescheinigt

Siegen, den 12.3.1967

Obervermessungsrat

AUFGESTELLT DURCH DAS KREISBAUAMT SIEGEN IM MAI 1964

KREISBAURAT

1. Änderung des Bebauungsplanes Nr. 2 „Alte Kölner Straße" gem. Gemeinderatsbeschluß v. 26.8.66 im September 1966

Landkreis Siegen
Abt.: Städtebau u. Planung

Der Oberkreisdirektor
I. A.
(Flosdorf)
Kreisbaurat