BEBAUUNGSPLAN NR. 25 A „HOMMESWIESE 2. NEUFASSUNG"


DER STADT FREUDENBERG, GEMARKUNG BÜSCHERGRUND

1. qualifizierte Änderung

MASSTAB 1:500

BLATT 3

Legende siehe Blatt 1

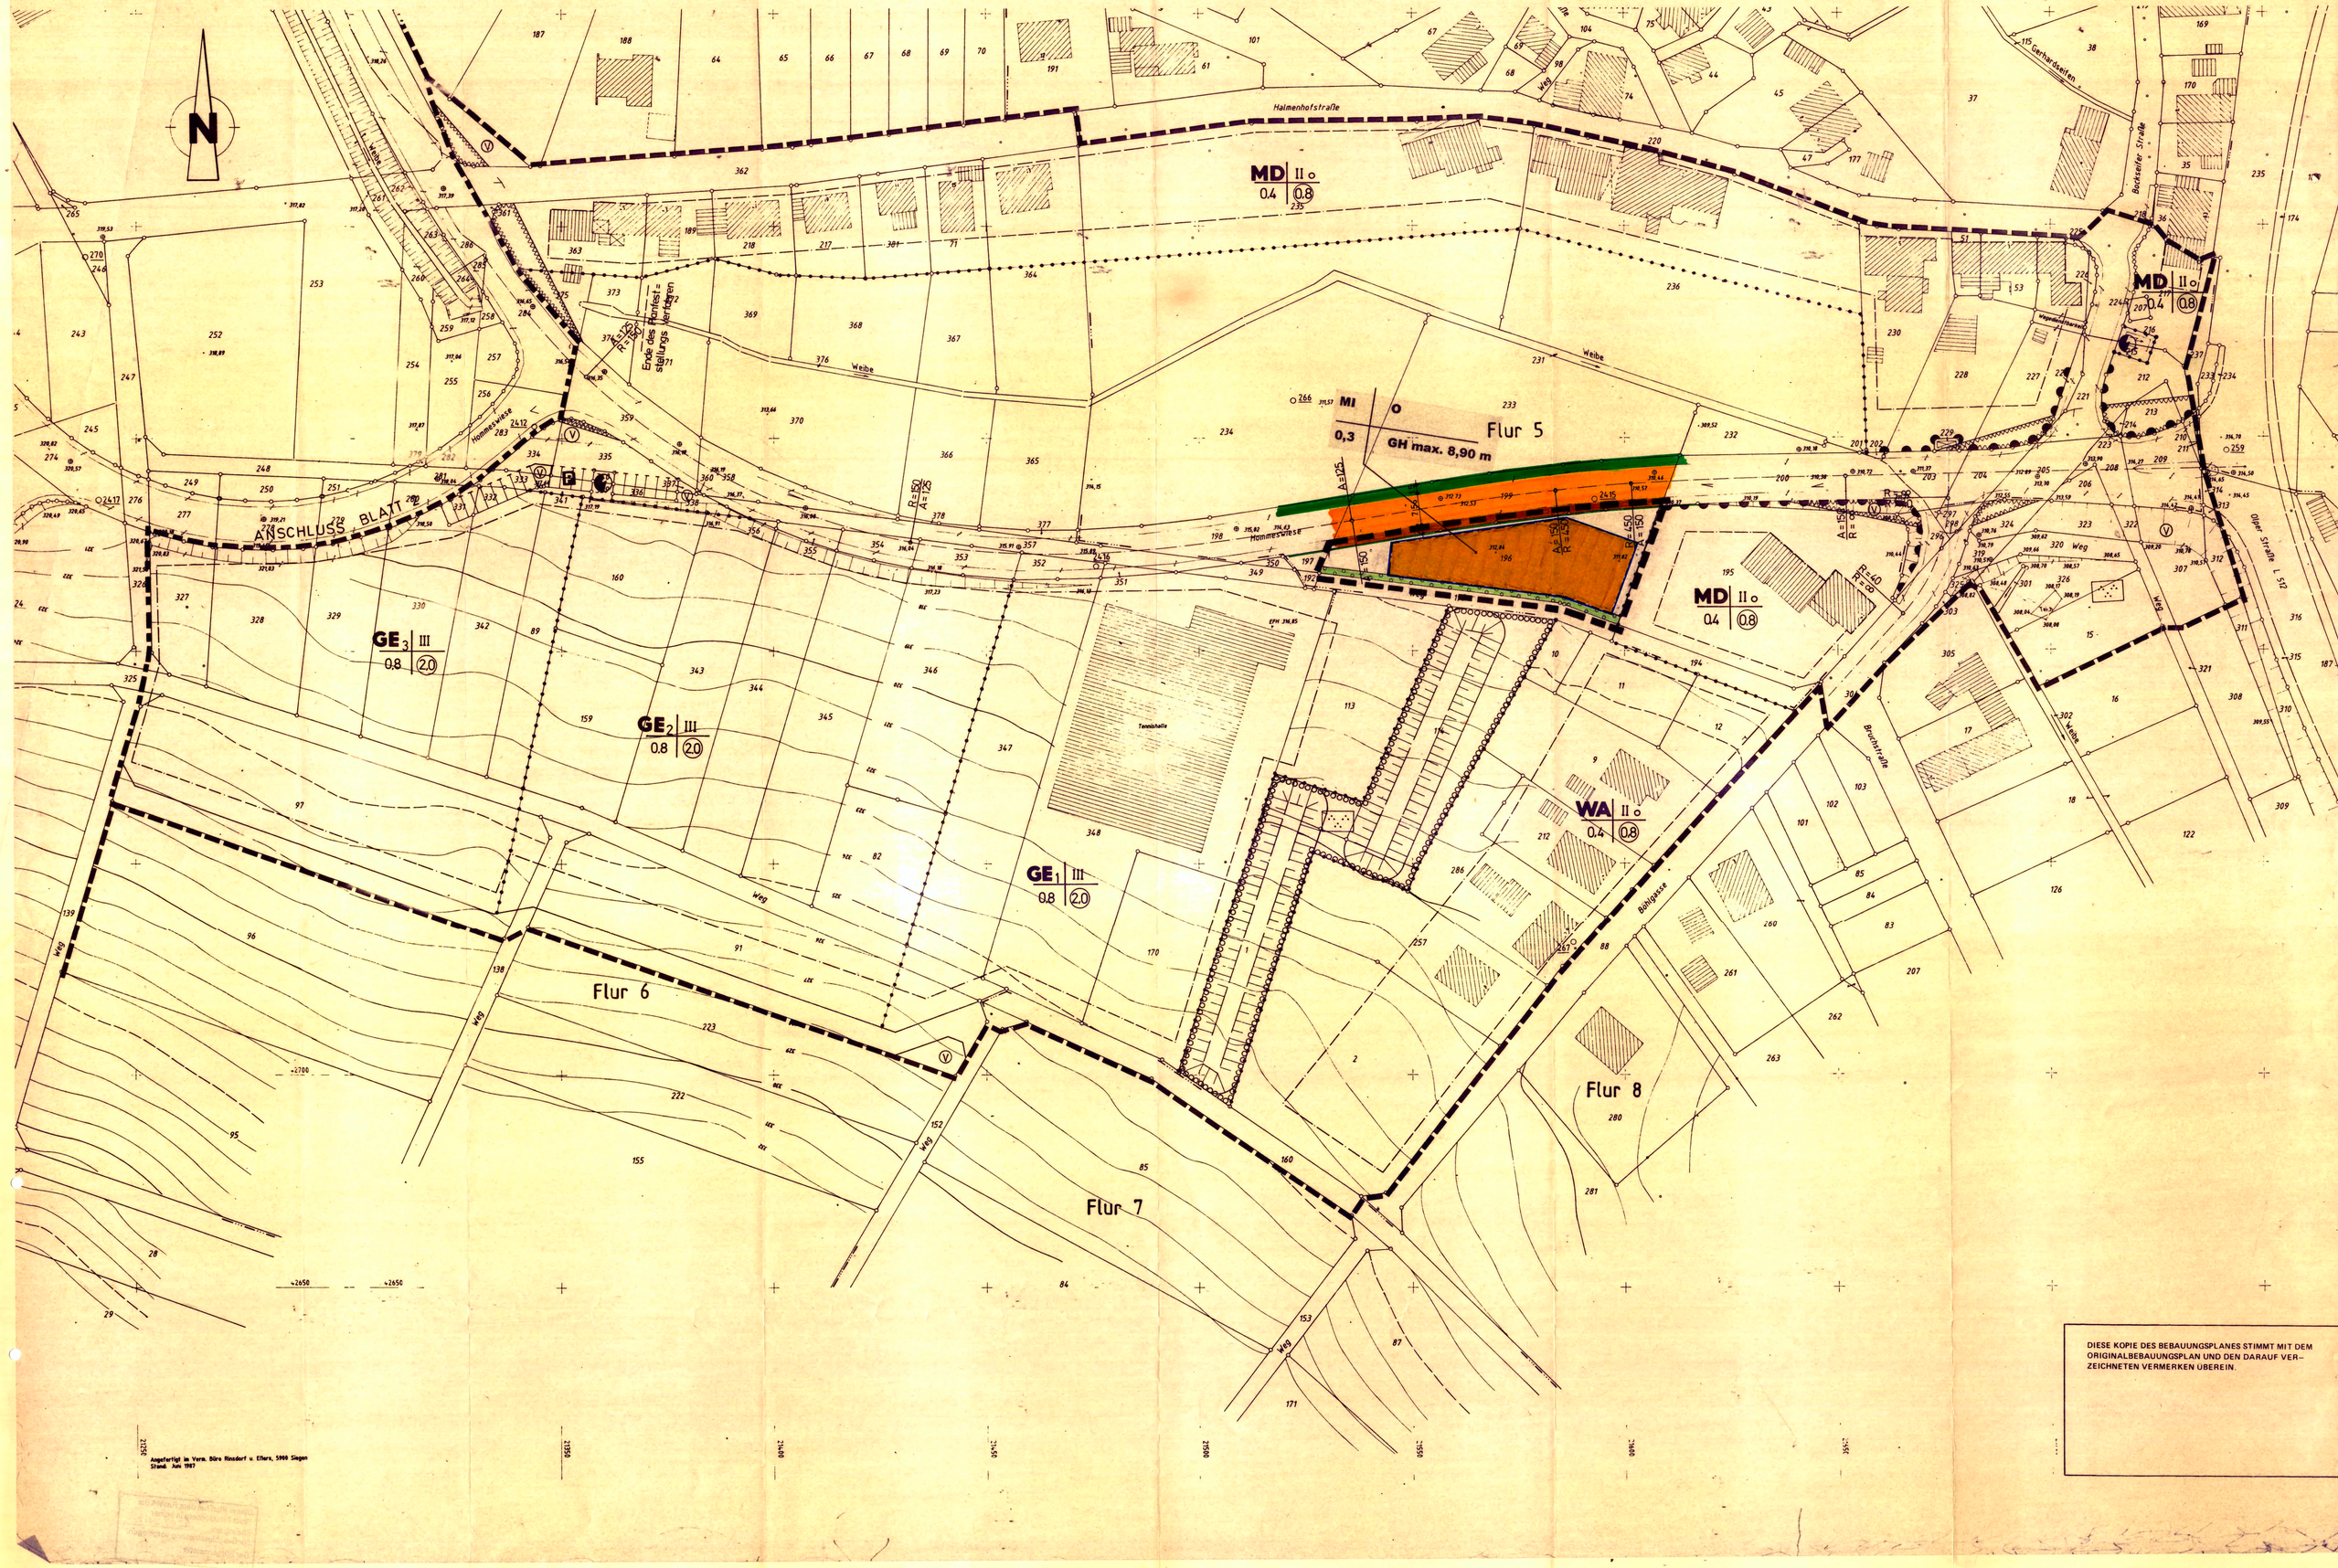

DIESE KOPIE DES BEBAUUNGSPLANES STIMMT MIT DEM ORIGINALBEBAUUNGSPLAN UND DEN DARAUF VERZEICHNETEN VERMERKEN ÜBEREIN.

Angefertigt im Vera. Büro Rinsdorf u. Ehers, 5900 Siegen
Stand: Juni 1987