BEBAUUNGSPLAN NR. 25 A „ HOMMESWIESE 2. NEUFASSUNG "

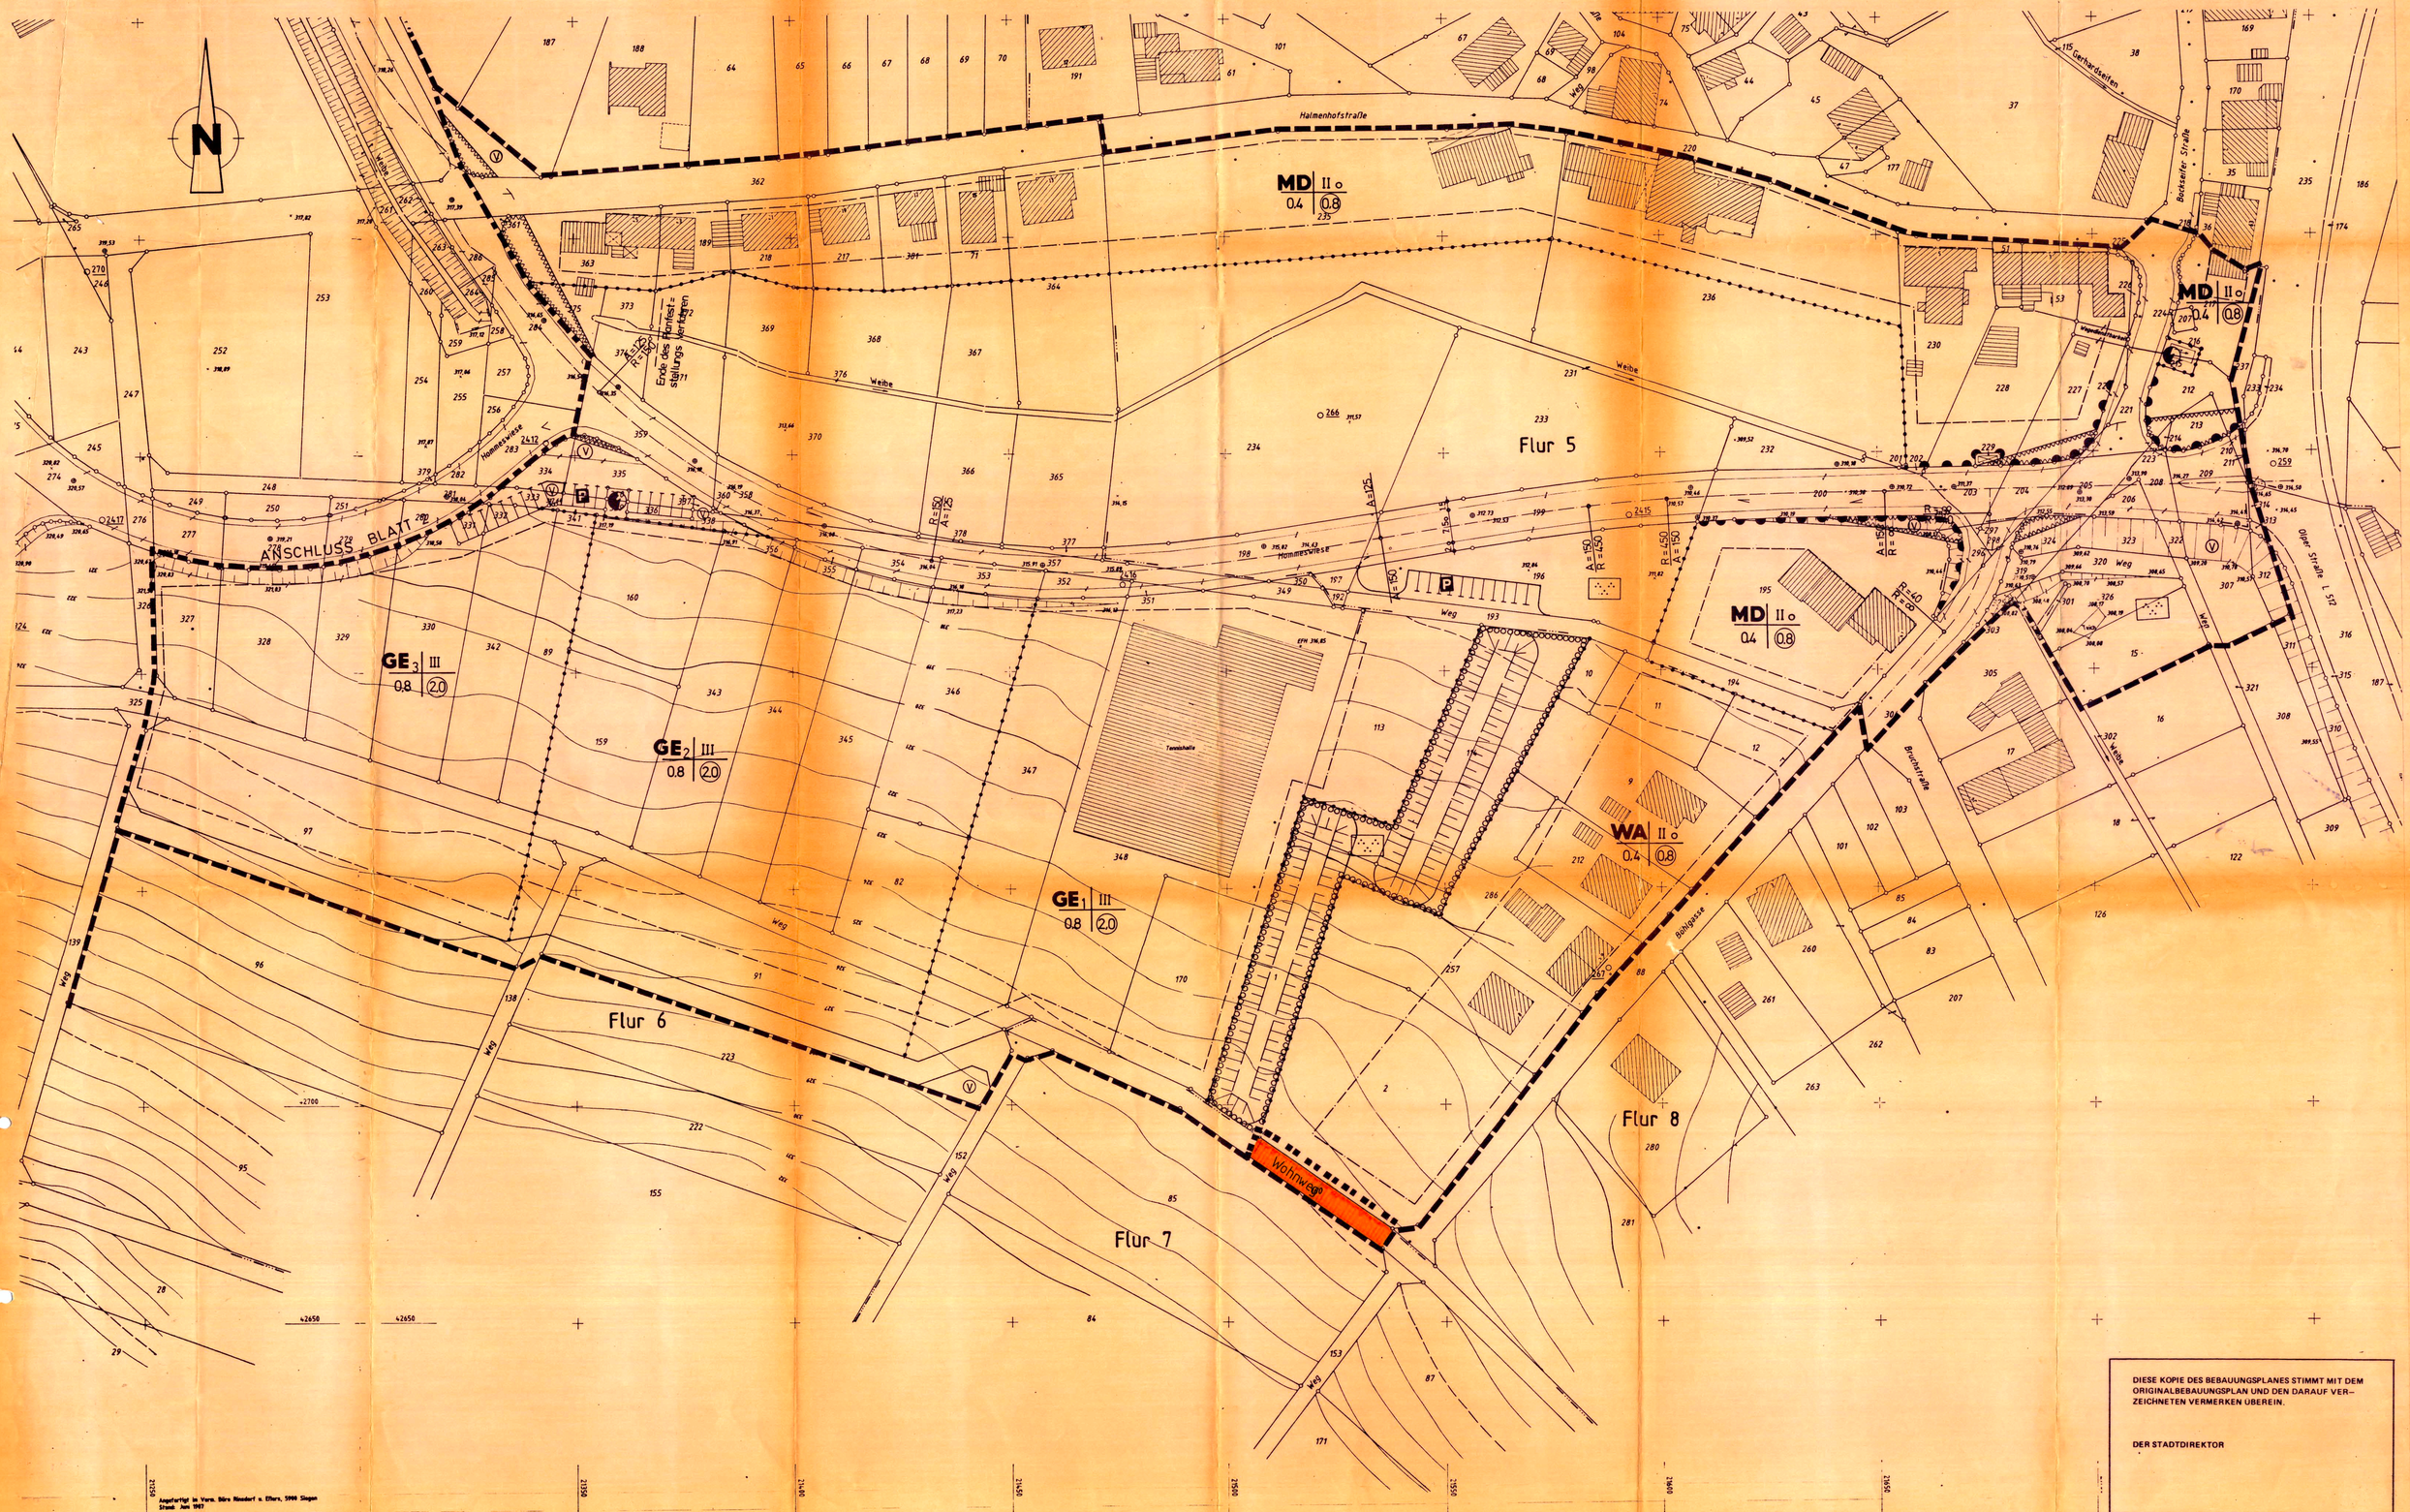
DER STADT FREUDENBERG, GEMARKUNG BÜSCHERGRUND

3. vereinfachte Änderung

MASSTAB 1:500

BLATT 3

Legende siehe Blatt 1


N
Halmenhofstraße
Weg
Hommeswiese
Weihe
Ende des Anfest=stellungs verfahren
R=150
A=150
ANSCHLUSS BLATT 2
MD II o
0.4 0.8
GE3 III
0.8 2.0
GE2 III
0.8 2.0
GE1 III
0.8 2.0
WA II o
0.4 0.8
Flur 5
Flur 6
Flur 7
Flur 8
Tennishalle
Wohnweg
Brunnenstraße
Backsteiner Straße
Obere Straße L 512
Bahngasse
A=125
R=450
A=150
R=40
A=150
R=100
A=150
R=100
A=150
R=450
A=150
R=450
A=150
R=450