
Bebauungsplan Nr. 1a "Triftstraße" Flur 16 der Stadt Freudenberg Maßstab 1:500

ZEICHENERKLÄRUNG:

- PLANGEBIETSGRENZE
- ALTE FLURSTÜCKSGRENZEN
- NEUE " "
- ABGRENZUNG UNTERSCHIEDL. NUTZUNG
- STRASSENBEGRENZUNGSLINIE
- BAULINIE
- BAUGRENZE
- WR — REINES WOHNGEBIET
- FLÄCHE FÜR GEMEINBEDARF
- GRÜNFLÄCHE
- WASSERFLÄCHE
- KRANKENHAUS
- PARKANLAGE
- Ⓘ — ZAHL DER VOLLGESCHOSSE, ZWINGEND
- o — OFFENE BAUWEISE
- HAUS MIT FIRSTRICHTUNG
- GRZ — GRUNDFLÄCHENZAHL
- GFZ — GESCHOSSFLÄCHENZAHL
- WA — ALLGEMEINES WOHNGEBIET
- STRASSENVERKEHRSFLÄCHE

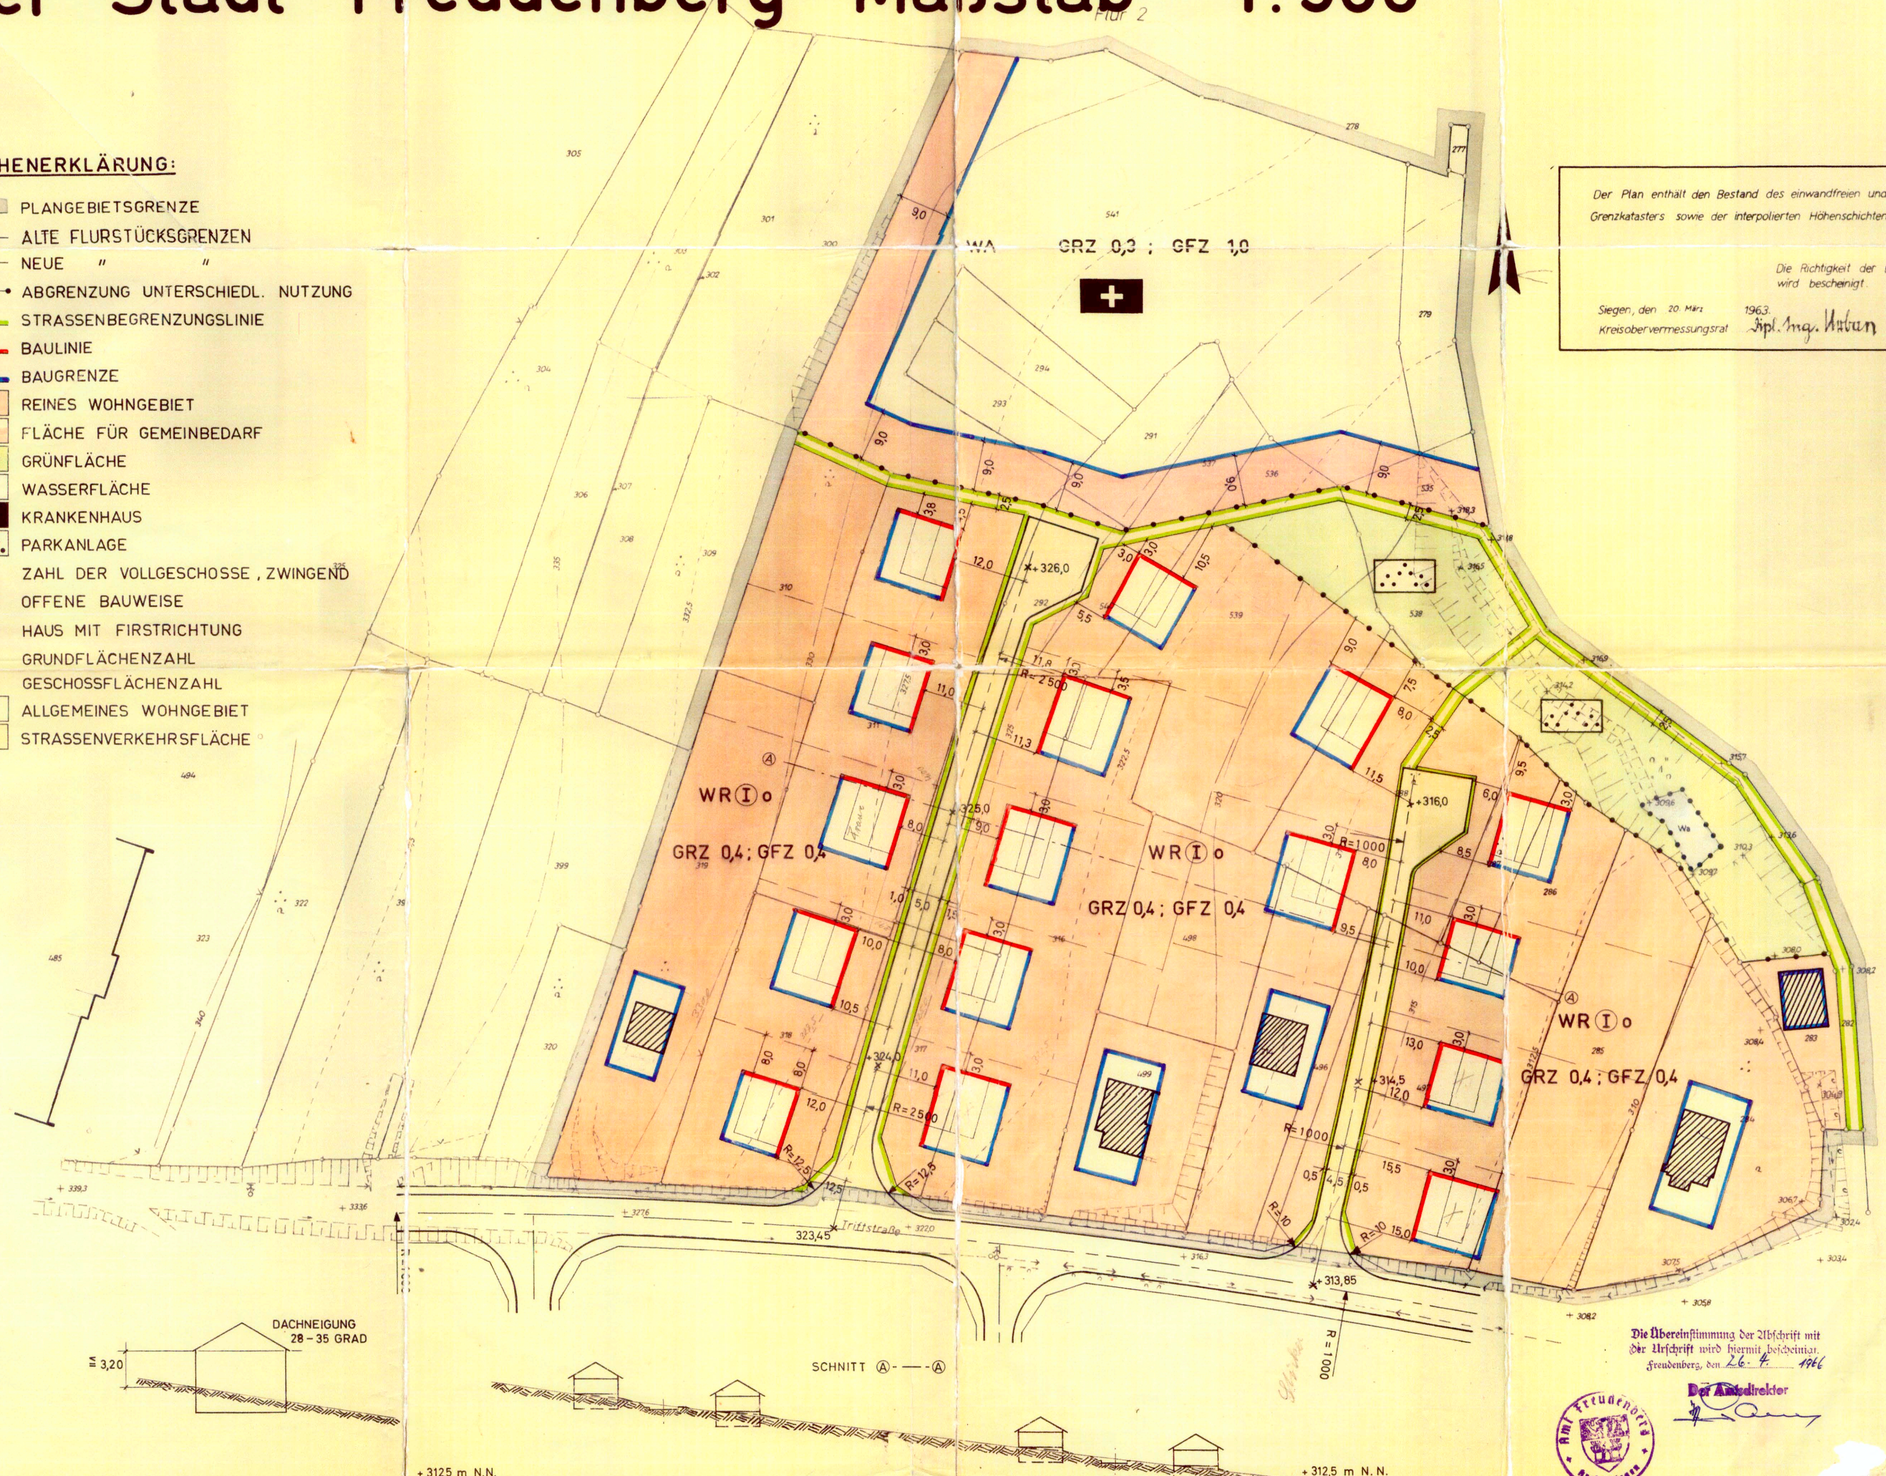

DACHNEIGUNG 28 – 35 GRAD

≅ 3,20

SCHNITT Ⓐ — Ⓐ

+ 312,5 m N.N. + 312,5 m N.N.

Der Plan enthält den Bestand des einwandfreien und geprüften Grenzkatasters sowie der interpolierten Höhenschichten.

Die Richtigkeit der Darstellung wird bescheinigt.

Siegen, den 20. März 1963.
Kreisobervermessungsrat Dipl. Ing. Hahn

DIE AUFSTELLUNG DIESES BEBAUUNGSPLANES WURDE VOM RAT DER STADT FREUDENBERG AM 2.7.1962 BESCHLOSSEN.

FREUDENBERG, DEN 6.12.1965

BÜRGERMEISTER
gez. Stahl

DER ENTWURF DIESES BEBAUUNGSPLANES HAT GEM. § 2 (6) DES BBauG VOM 23. JUNI 1960 (BGBL. I S. 341) IN DER ZEIT VOM 15.6.1965 BIS 15.7.1965 OFFENGELEGEN.

FREUDENBERG, DEN 6.12.1965

BÜRGERMEISTER
gez. Stahl

DIESER BEBAUUNGSPLAN IST UNTER BERÜCKSICHTIGUNG DES ERGEBNISSES DER PRÜFUNG DER FRISTGEMÄSS VORGEBRACHTEN BEDENKEN UND ANREGUNGEN GEM. § 10 DES BBauG VOM 23. JUNI 1960 (BGBL. I S. 341) DURCH BESCHLUSS DES RATES DER STADT FREUDENBERG VOM 13.9.1965 ALS SATZUNG BESCHLOSSEN WORDEN. u. 6.12.1965

FREUDENBERG, DEN 6.12.1965

RATSMITGLIED Schreibach — BÜRGERMEISTER gez. Stahl — SCHRIFTFÜHRER gez. [illegible]

DIESER BEBAUUNGSPLAN IST GEM. § 11 DES BBauG VOM 23. JUNI 1960 (BGBL. I S. 341) MIT VERFÜGUNG VOM 8.3.1966 GENEHMIGT WORDEN.

ARNSBERG (WESTF.), DEN 16.3.1966

(Siegel) DER REGIERUNGSPRÄSIDENT
I.A. gez. Neugebauer

DIE GENEHMIGUNG DES BEBAUUNGSPLANES SOWIE ORT UND ZEIT DER AUSLEGUNG SIND GEM. § 12 DES BBauG VOM 23. JUNI 1960 (BGBL. I S. 341) AM 24.3.1966 ORTSÜBLICH BEKANNT GEMACHT WORDEN. DAMIT IST DIESER BEBAUUNGSPLAN RECHTSVERBINDLICH.

FREUDENBERG, DEN

BÜRGERMEISTER
gez. Stahl

BEBAUUNGSPLAN NR. 1a "TRIFTSTRASSE"
DER STADT FREUDENBERG
3 AUSFERTIGUNG
GEÄNDERT:

AUFGESTELLT DURCH DAS
KREISBAUAMT SIEGEN
IM NOVEMBER 1964

KREISBAURAT

Die Übereinstimmung der Abschrift mit der Urschrift wird hiermit bescheinigt.
Freudenberg, den 26.7.1966
Der Amtsdirektor

Amt Freudenberg Kreis Siegen