
Bebauungsplan Nr. 1a "Triftstraße" Flur 16
der Stadt Freudenberg Maßstab 1:500
3. vereinfachte Änderung

ZEICHENERKLÄRUNG:

- PLANGEBIETSGRENZE
- ALTE FLURSTÜCKSGRENZEN
- NEUE " "
- ABGRENZUNG UNTERSCHIEDL. NUTZUNG
- STRASSENBEGRENZUNGSLINIE
- BAULINIE — BAUGRENZE (ENTFÄLLT)
- BAULINIE (")
- BAUGRENZE — BAUGRENZE (NEU)
- WR — REINES WOHNGEBIET
- FLÄCHE FÜR GEMEINBEDARF
- GRÜNFLÄCHE
- WASSERFLÄCHE
- KRANKENHAUS
- PARKANLAGE
- (I) — ZAHL DER VOLLGESCHOSSE, ZWINGEND
- o — OFFENE BAUWEISE
- HAUS MIT FIRSTRICHTUNG
- GRZ — GRUNDFLÄCHENZAHL
- GFZ — GESCHOSSFLÄCHENZAHL
- WA — ALLGEMEINES WOHNGEBIET
- STRASSENVERKEHRSFLÄCHE
- UMGRENZUNG DES ÄNDERUNGSBEREICHES

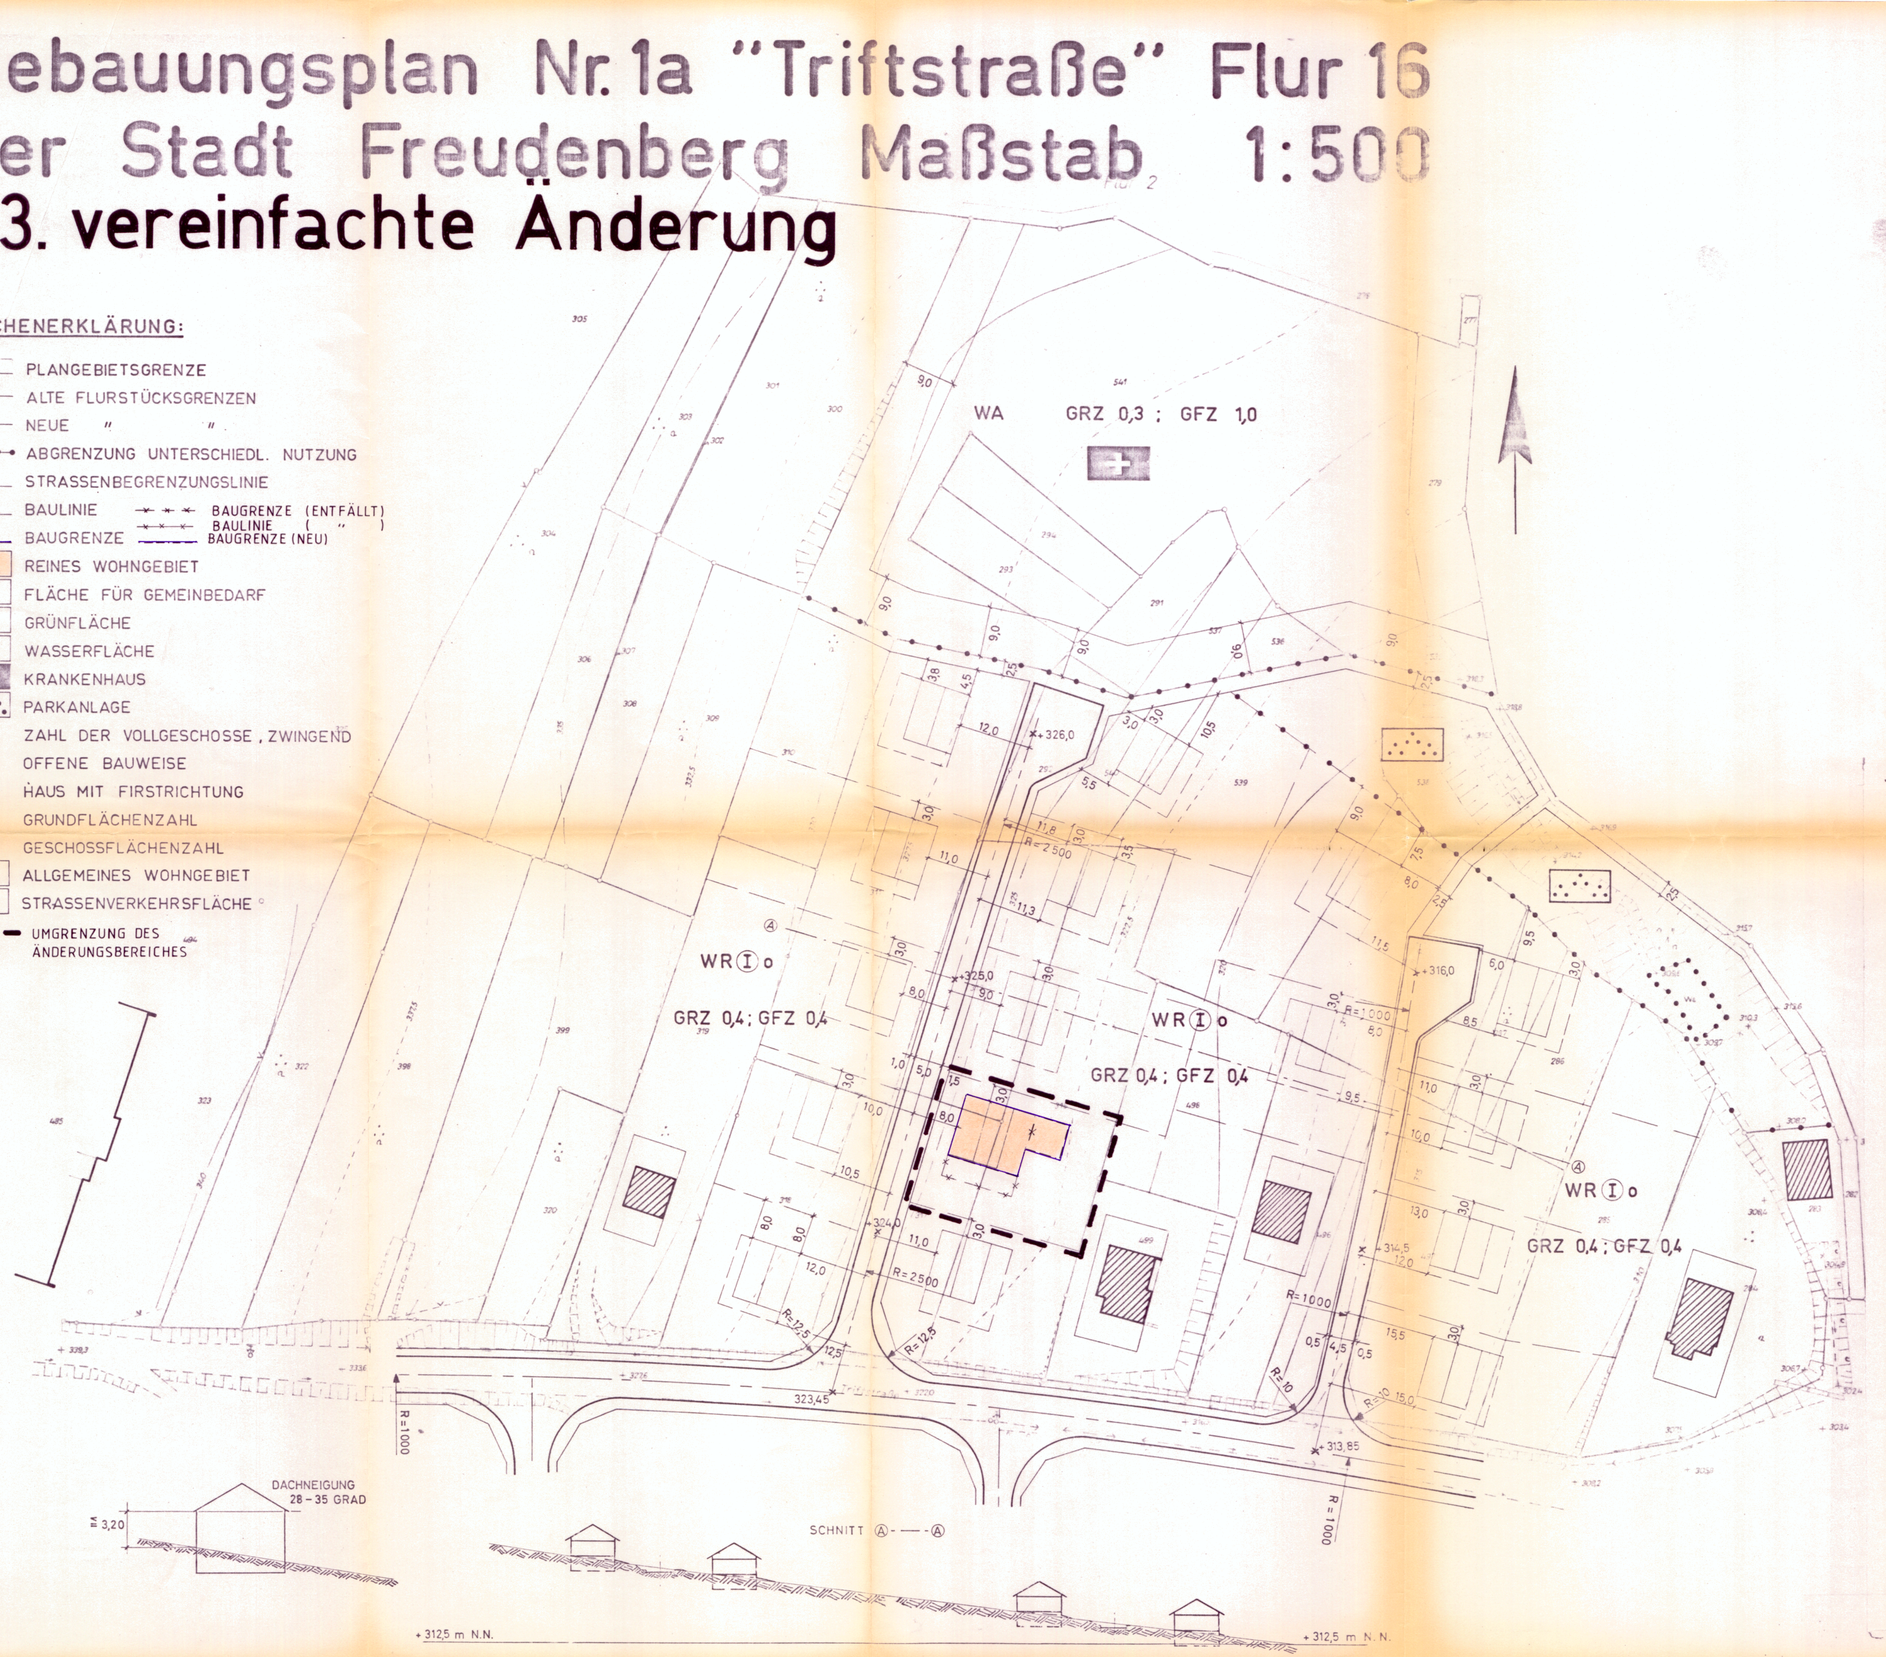

DACHNEIGUNG 28 – 35 GRAD

≈ 3,20

SCHNITT Ⓐ - — - Ⓐ

+ 312,5 m. N.N. + 312,5 m. N. N.

Aufgrund des § 7 der Gemeindeordnung (GO) für das Land Nordrhein-Westfalen vom 14.07.1994 (GV. NW. S. 666) in der zur Zeit gültigen Fassung, des § 10 des Baugesetzbuches i. d. F. der Bekanntmachung vom 08.12.1986 (BGBl. I S. 2253) in der zur Zeit gültigen Fassung, in Verbindung mit der Verordnung über die bauliche Nutzung der Grundstücke (BauNVO) i. d. F. vom 23.01.1990 (BGBl. I S. 132), hat der Rat der Stadt Freudenberg in seiner Sitzung am die Festsetzung dieses Bebauungsplanes als Satzung nach dem Baugesetzbuch beschlossen.

Der Rat der Stadt Freudenberg hat gemäß § 13 BauGB die 3. vereinfachte Änderung des Bebauungsplanes "Triftstraße 1a" durch Beschluß vom eingeleitet.

Freudenberg, den

Bürgermeister

Die 3. vereinfachte Änderung des Bebauungsplanes "Triftstraße 1a" wurde vom Rat der Stadt Freudenberg in seiner Sitzung am gemäß § 10 BauGB als Satzung beschlossen.

Freudenberg, den

Bürgermeister

Der Satzungsbeschluß sowie Ort und Zeit der Auslegung sind gemäß § 12 BauGB und § 7 GO NW am ortsüblich bekanngemacht worden.

Freudenberg, den

Bürgermeister

Inkrafttreten:

Diese Satzung tritt mit der Bekanntmachung über die Durchführung des Anzeigeverfahrens sowie Ort und Zeit der öffentlichen Auslegung in Kraft.

Freudenberg, den

(Bürgermeister) (Schriftführer)