
Bebauungsplan Nr. 1b "Triftstraße" Flur 17
der Stadt Freudenberg Maßstab 1:500

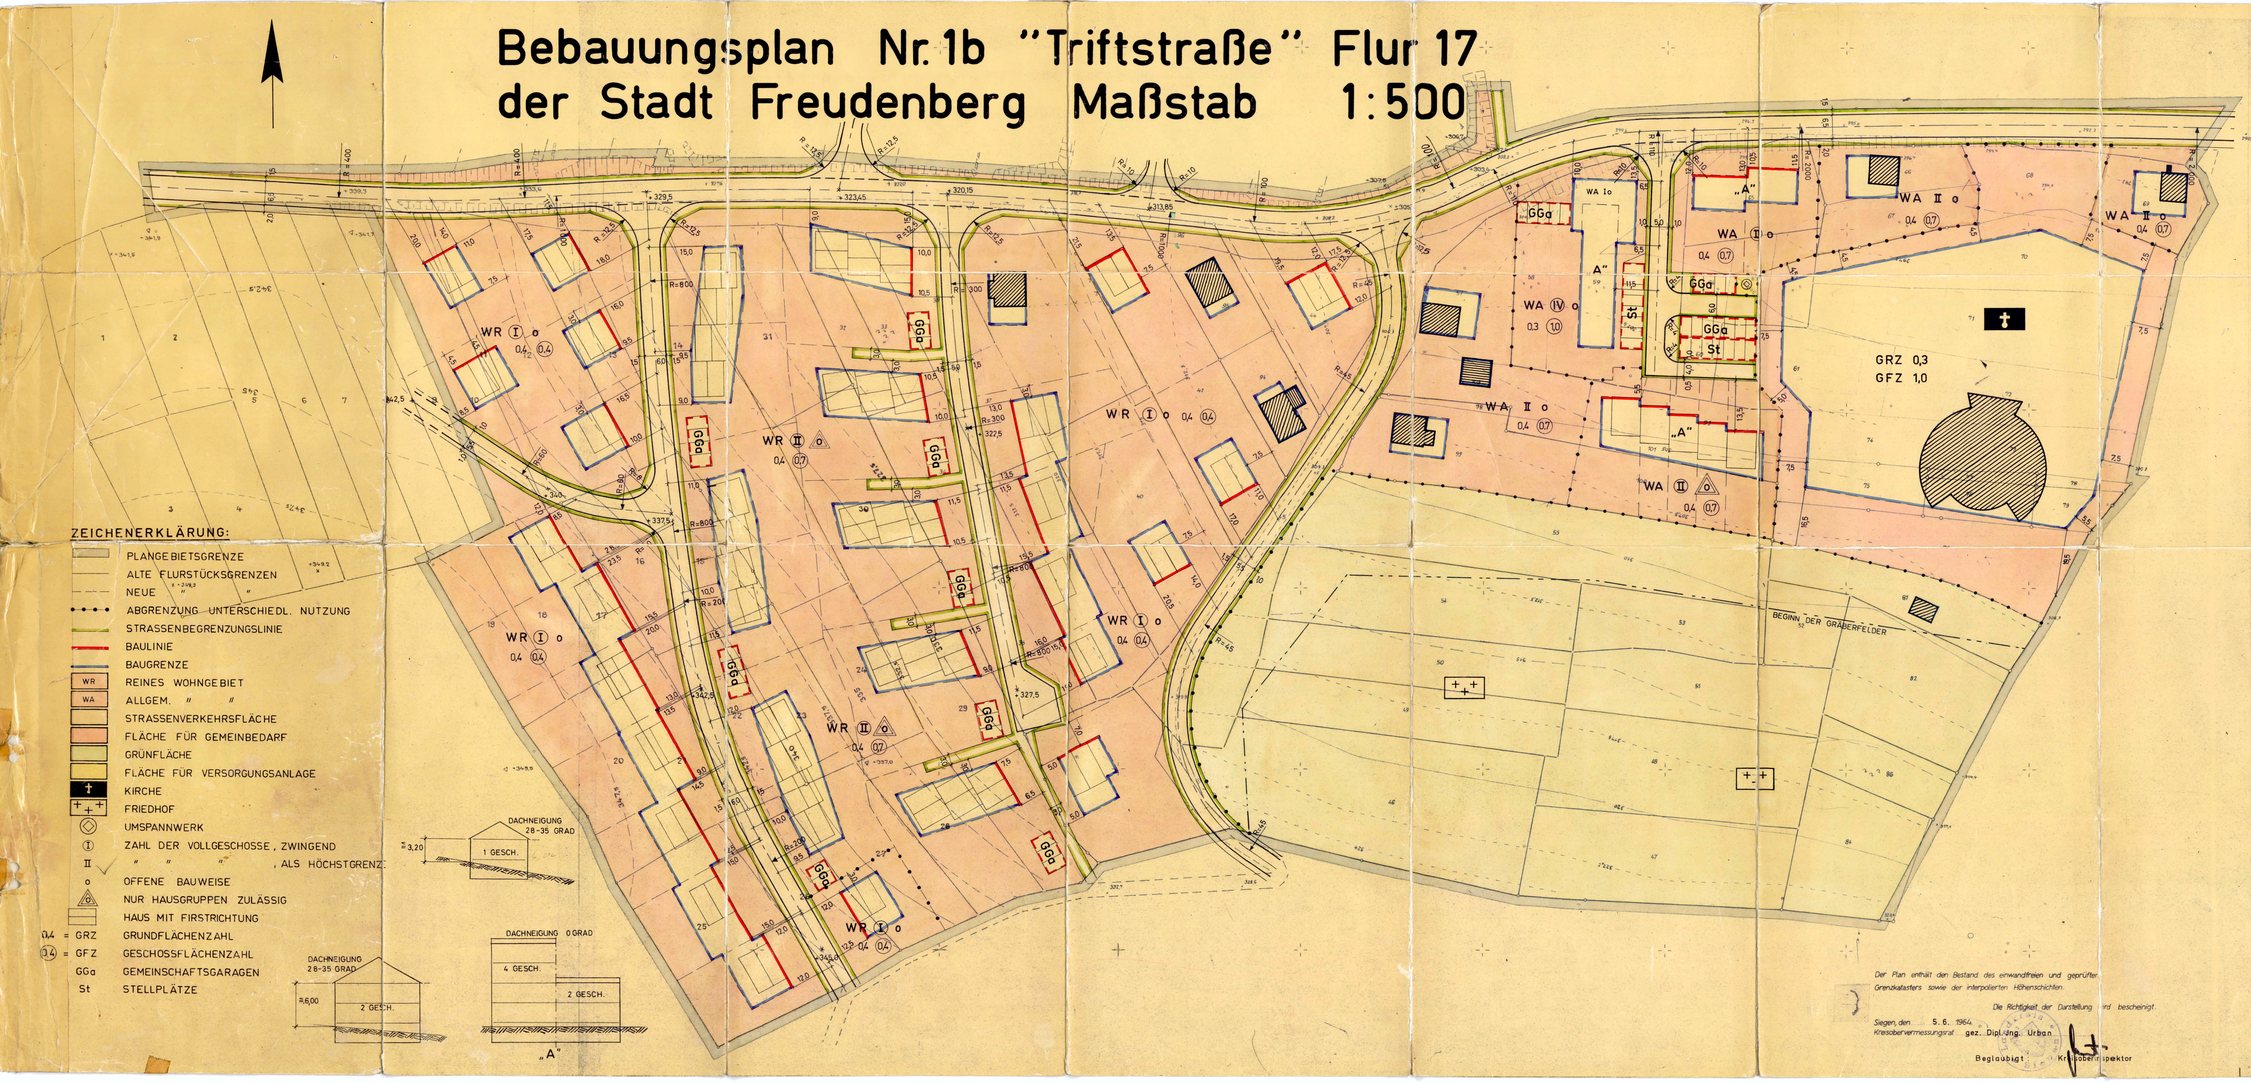

ZEICHENERKLÄRUNG:

- PLANGEBIETSGRENZE
- ALTE FLURSTÜCKSGRENZEN
- NEUE " "
- ABGRENZUNG UNTERSCHIEDL. NUTZUNG
- STRASSENBEGRENZUNGSLINIE
- BAULINIE
- BAUGRENZE
- WR — REINES WOHNGEBIET
- WA — ALLGEM. " "
- STRASSENVERKEHRSFLÄCHE
- FLÄCHE FÜR GEMEINBEDARF
- GRÜNFLÄCHE
- FLÄCHE FÜR VERSORGUNGSANLAGE
- KIRCHE
- FRIEDHOF
- UMSPANNWERK
- (I) ZAHL DER VOLLGESCHOSSE, ZWINGEND
- II " " " , ALS HÖCHSTGRENZE
- o OFFENE BAUWEISE
- NUR HAUSGRUPPEN ZULÄSSIG
- HAUS MIT FIRSTRICHTUNG
- 0,4 = GRZ GRUNDFLÄCHENZAHL
- (0,4) = GFZ GESCHOSSFLÄCHENZAHL
- GGa GEMEINSCHAFTSGARAGEN
- St STELLPLÄTZE

Der Plan enthält den Bestand des einwandfreien und geprüften Grenzkatasters sowie der interpolierten Höhenschichten.

Die Richtigkeit der Darstellung wird bescheinigt.

Siegen, den 5. 6. 1964
Kreisobervermessungsrat gez. Dipl.-Ing. Urban

Beglaubigt: Kreisbauinspektor

DIE AUFSTELLUNG DIESES BEBAUUNGSPLANES WURDE VOM RAT DER STADT FREUDENBERG AM 2.7.1512 BESCHLOSSEN.

FREUDENBERG, DEN 14.3.1966

gez. Stahl
BÜRGERMEISTER

DER ENTWURF DIESES BEBAUUNGSPLANES HAT GEM. § 2 (6) DES BBauG VOM 23. JUNI 1960 (BGBL I S. 341) IN DER ZEIT VOM 15.6.1964 BIS 15.7.1965 OFFENGELEGEN.

FREUDENBERG, DEN 14.3.1966

gez. Stahl
BÜRGERMEISTER

DIESER BEBAUUNGSPLAN IST UNTER BERÜCKSICHTIGUNG DES ERGEBNISSES DER PRÜFUNG DER FRISTGEMÄSS VORGEBRACHTEN BEDENKEN UND ANREGUNGEN GEM. § 10 DES BBauG VOM 2. JUNI 1960 (BGBL I S. 341) DURCH BESCHLUSS DES RATES DER STADT FREUDENBERG VOM 14.2.1966 ALS SATZUNG BESCHLOSSEN WORDEN.

FREUDENBERG, DEN 14.3.1966

gez. Gieseler — gez. Stahl — gez. Schneider

DIESER BEBAUUNGSPLAN IST GEM. § 11 DES BBauG VOM 23. JUNI 1960 (GBL I S. 341) MIT VERFÜGUNG VOM 23.5.1966 GENEHMIGT WORDEN.

ARNSBERG (WESTF.), DEN 2.6.1966

(SIEGEL)

DER REGIERUNGSPRÄSIDENT
I.A. gez. Neugebauer

DIE GENEHMIGUNG DES BEBAUUNGSPLANES SOWIE ORT UND ZEIT DER AUSLEGUNG SIND GEM. § 12 DES BBauG VOM 23. JUNI 1960 (GBL I S. 341) AM 25. JULI 1966 ORTSÜBLICH BEKANNT GEMACHT WORDEN. DAMIT IST DIESER BEBAUUNGSPLAN RECHTSVERBINDLICH.

FREUDENBERG, DEN 13. JULI 1966

BÜRGERMEISTER
I.V. gez. Achenbach

BEBAUUNGSPLAN NR. 1b "TRIFTSTRASSE"
DER STADT FREUDENBERG
3. AUSFERTIGUNG
GEÄNDERT FEBR. 1966;

AUFGESTELLT DURCH DAS
KREISBAUAMT SIEGEN
IM NOVEMBER 1964

gez. Flodorf
KREISBAURAT