
der Gemeinde Lindenberg

Bebauungsplan Nr. 1 „Siebelsaat"

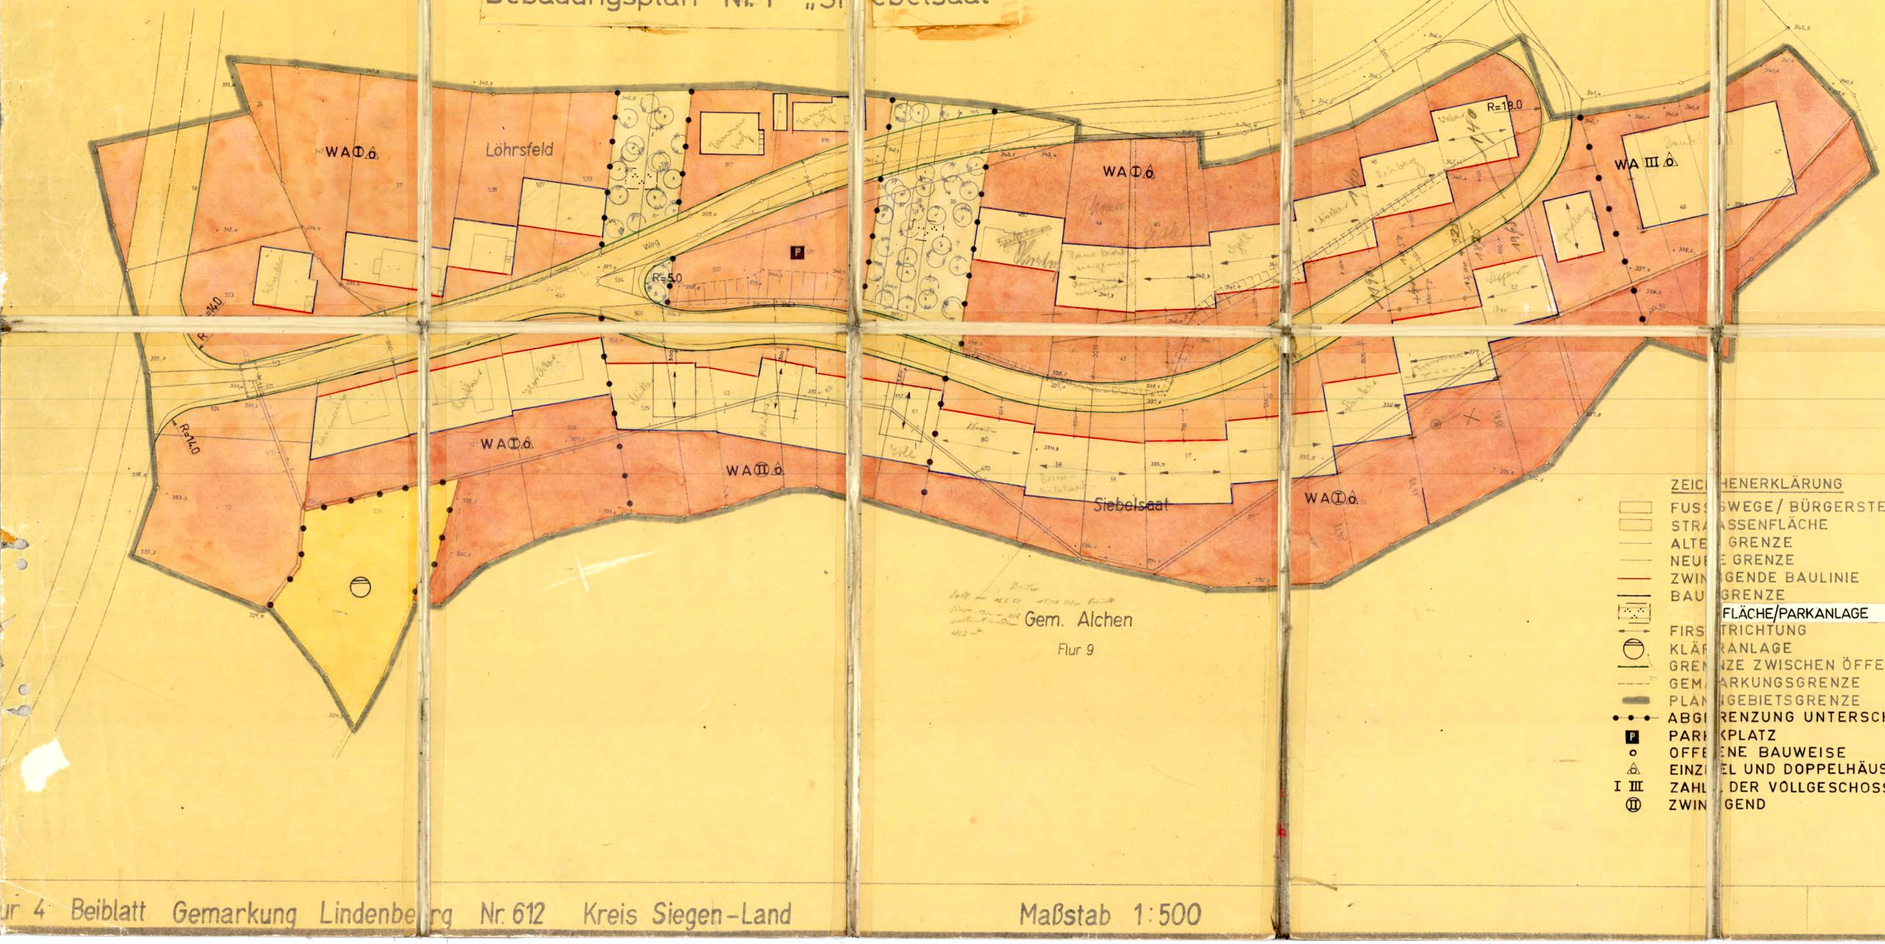

ZEICHENERKLÄRUNG

- FUSSWEGE / BÜRGERSTEIG
- STRASSENFLÄCHE
- ALTE GRENZE
- NEUE GRENZE
- ZWINGENDE BAULINIE
- BAUGRENZE
- FLÄCHE/PARKANLAGE
- FIRSTRICHTUNG
- KLÄRANLAGE
- GRENZE ZWISCHEN ÖFFENTL. UND PRIV. FLÄCHE
- GEMARKUNGSGRENZE
- PLANGEBIETSGRENZE
- ABGRENZUNG UNTERSCHIEDLICHER NUTZUNG
- P PARKPLATZ
- o OFFENE BAUWEISE
- EINZEL UND DOPPELHÄUSER ZULÄSSIG
- I III ZAHL DER VÖLLGESCHOSSE ALS HÖCHSTGRENZE
- (II) ZWINGEND

DIE DARSTELLUNG DER FLURSTÜCKSGRENZEN DIESES PLANES ENTSPRICHT DEN ANFORDERUNGEN, DIE FÜR DIE AUFSTELLUNG EINES BEBAUUNGSPLANES GEM. § 30 BBAUG. AN EINE EINWANDFREIE KATASTERKARTE GESTELLT WERDEN.

SIEGEN, DEN
KATASTERAMT FÜR DEN LANDKREIS SIEGEN

KRS. STEFFENHAGEN INSPEKTOR

DIE AUFSTELLUNG DIESES BEBAUUNGSPLANES WURDE VOM RAT DER GEMEINDE Lindenberg AM 6.6.1962 BESCHLOSSEN.

Lindenberg DEN 18.6.1965

BÜRGERMEISTER

DEN ENTWURF DIESES BEBAUUNGSPLANES HAT DER RAT DER GEMEINDE Lindenberg AM 12.6.65 ZUR AUSLEGUNG BESTIMMT.

Lindenberg DEN 18.6.1965

BÜRGERMEISTER

DIESER BEBAUUNGSPLAN IST UNTER BERÜCKSICHTIGUNG DER ERGEBNISSE DER PRÜFUNG DER FRIST-UMWG VOM 29.6.65 BEGRENZEN UND ANREGUNGEN GEM. § 2 DES BBAUG. VOM 1960 (BGBL. I S. 341) VOM RAT DER GEMEINDE Lindenberg IN SEINER SITZUNG BESCHLOSSEN.

Lindenberg DEN 18.6.1965

BÜRGERMEISTER SCHRIFTFÜHRER

DIESER BEBAUUNGSPLAN WURDE GEM. § 11 DES BBAUG. VOM 23. JUNI 1960 (BGBL. I S. 341) MIT VERFÜGUNG VOM 13.8.65 GENEHMIGT.

ARNSBERG (WESTF.) DEN 1.9.65

DIE GENEHMIGUNG DES BEBAUUNGSPLANES SOWIE DER ZEIT DER AUSLEGUNG SIND GEM. § 12 DES BBAUG. VOM 23. JUNI 1960 (BGBL. I S. 341) AM 13.-20.1.66 BEKANNT GEMACHT. MIT DIESER BEKANNTMACHUNG IST DER BEBAUUNGSPLAN RECHTSVERBINDLICH.

Lindenberg DEN 20.1.66

BÜRGERMEISTER

BEBAUUNGSPLAN NR. 1
DER GEMEINDE Lindenberg
AUSFERTIGUNG
GEÄNDERT

AUFGESTELLT DURCH DAS KATASTERAMT SIEGEN
IM APRIL 1965

Maßstab 1:500

ur 4 Beiblatt Gemarkung Lindenberg Nr. 612 Kreis Siegen-Land