Stadt Hilchenbach

Bebauungsplan Nr. 2 „Im Mühlenseifen"

6. (vereinfachte) Änderung

Flur 21 M. 1:500

Die 6. (vereinf.) Änderung des Bebauungsplanes ist gemäß §§ 10 und 13 des Bundesbaugesetzes vom 23.Juni 1960 (BGBl.I S.341) und gemäß § 4 der Ersten Verordnung zur Durchführung des Bundesbaugesetzes vom 21.April 1970 (GV.NW.S.299/SGV.232) durch Beschluß des Rates der Stadt Hilchenbach vom 25.2.1976 in (vereinfachter) Änderung des Bebauungsplanes Nr.2 „Im Mühlenseifen" als Satzung beschlossen worden.

Hilchenbach, den 3.3.1976

Der Stadtdirektor
gez. Dr. Mahrenholz


DS

Die 6. (vereinfachte) Änderung des Bebauungsplanes Nr.2 ist gem.§ 12 des Bundesbaugesetzes vom 23.Juni 1960 (BGBL. I S. 341) am 17.3.1976 örtlich bekanntgemacht worden.
Damit ist diese 6. (vereinfachte) Änderung rechtsverbindlich.

Hilchenbach, den 25.3.1976

Der Stadtdirektor
In Vertretung:
gez. Seelbach
Seelbach, Stadtbaurat

DS.

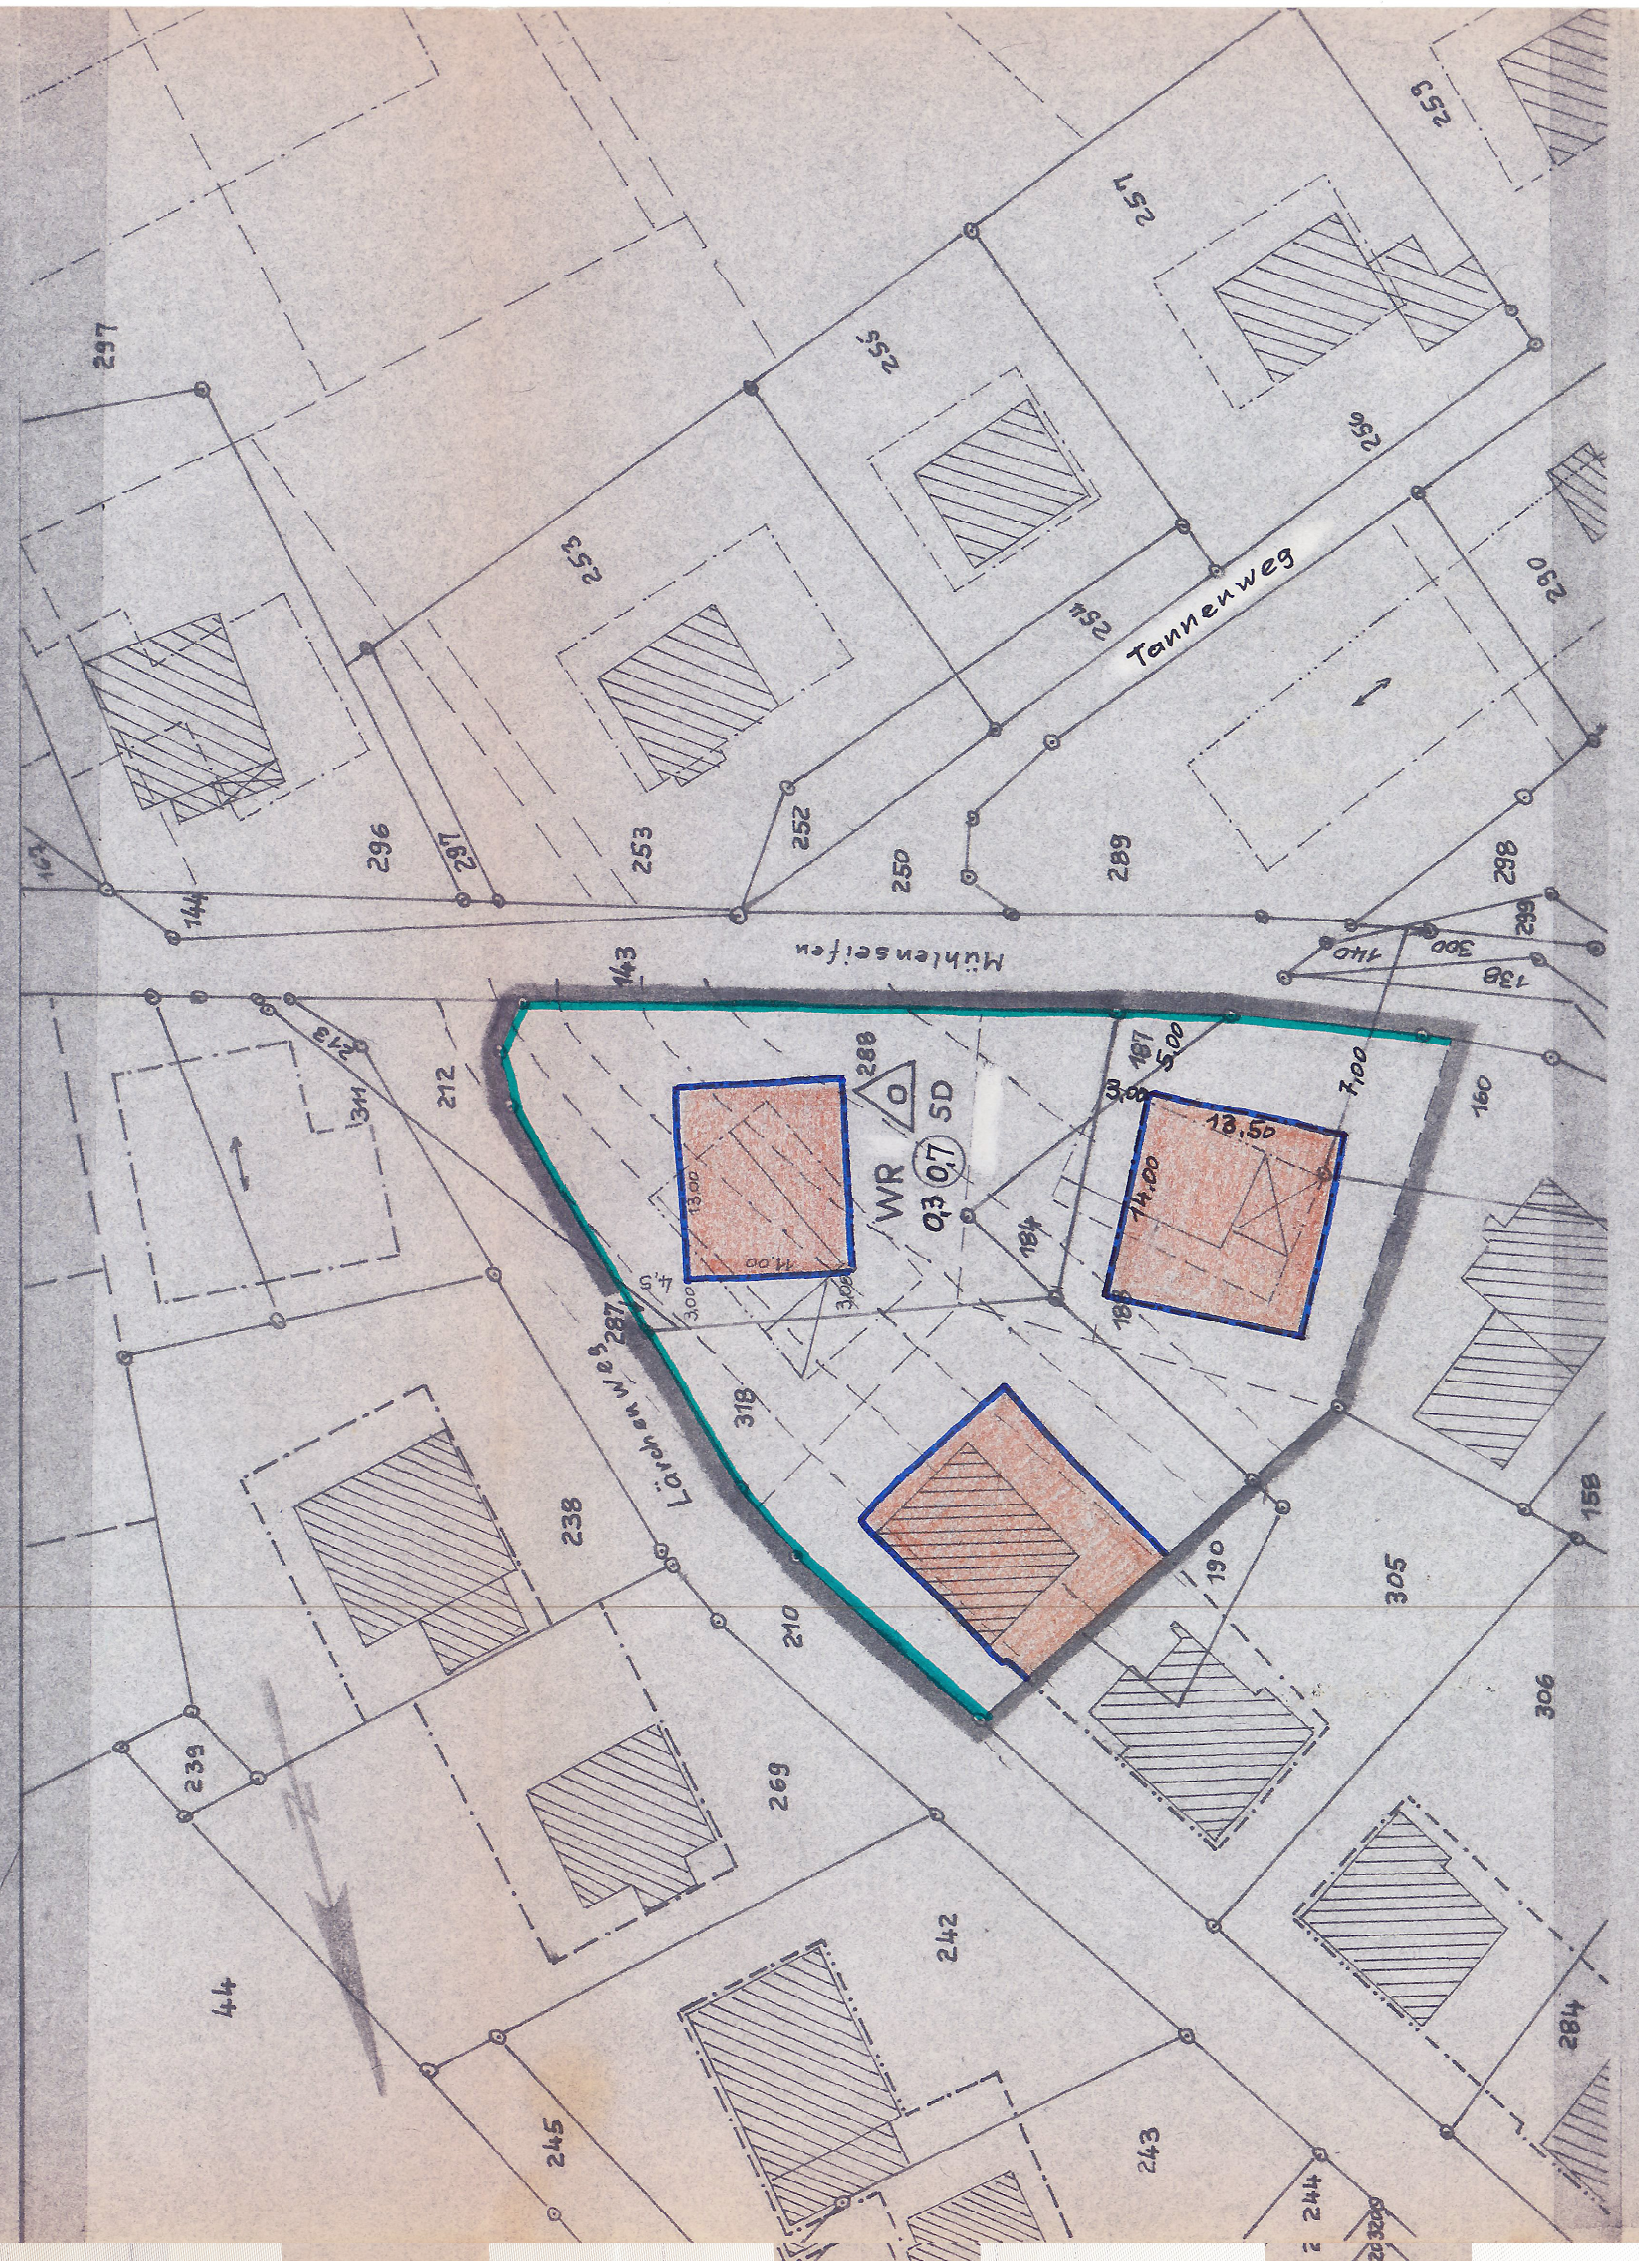

Die Eigentümer der betroffenen und benachbarten Grundstücke stimmen dieser vereinfachten Änderung des Bebauungsplanes nach § 13 BBauG zu:

Gemarkung H i l c h e n b a c h , Flur 21 , Flurstücke :

Flurstücks-Nr.	Eigentümer:	Unterschrift:	Datum:
288, 184, 287	Loos, Ferdinand u. Florian, Elisabeth	gez. Otto Florian	21.1.76
318	Blecher, Werner	gez. Hilde Blecher	-"-
238	Murmann, Otto	gez. Otto Murmann	28.1.76
311, 213	Weiß, Herbert	gez. Weiß	21.1.76
296	Feldmann, Elisabeth	gez. i.V. Feldmann	-"-
253	Mönig, Heinrich	gez. Heinrich Mönig	-"-
252	Stadt Hilchenbach	Der Stadtdirektor gez. i.V. Seelbach	10.2.76
289	Womelsdorf, Horst	gez. R. Womelsdorf	21.1.76
187, 188, 160	Goswin, Erna	gez. Erna Goswin gez. Goswin	-"- 10.2.76

Zeichenerklärung und Festsetzung :

- Umgrenzung der 6.(vereinfachten Änderung
- W R — reines Wohngebiet
- O — offene Bauweise, nur Einzel-u.Doppelhäuser zulässig
- 0,3 — Grundflächenzahl (GRZ)
- 0,7 — Geschoßflächenzahl (GFZ)
- SD — Satteldach
- Baugrenze
- Straßenbegrenzungslinie
- überbaubare Grundstücksfläche

6. ÄNDERUNG