
Gemarkung Buschhütten

Flur 6

Maßstab 1:500

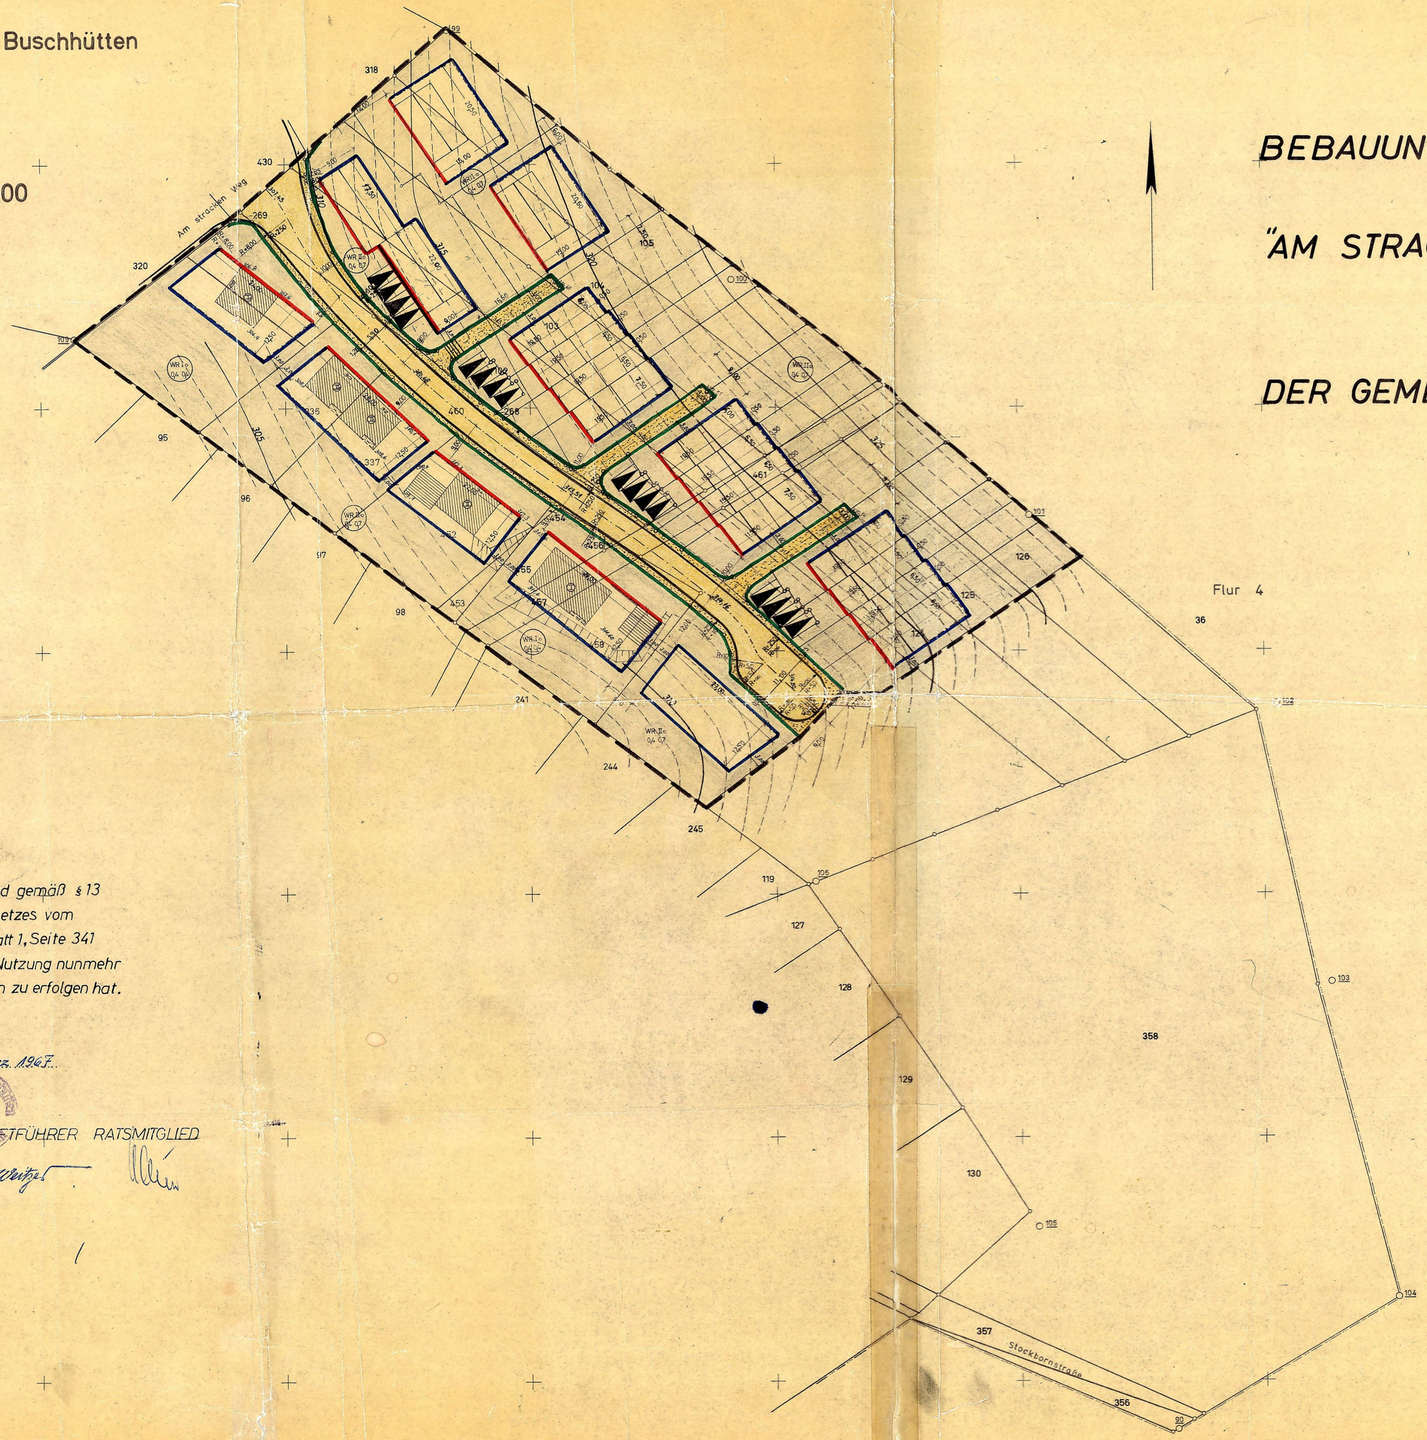


# BEBAUUNGSPLAN NR. 45

## "AM STRACKEN WEGELCHEN"

## DER GEMEINDE BUSCHHÜTTEN

- Plangebietsgrenze
- Baulinie, zwingend
- Baugrenze
- Öffentl. Verkehrsfläche, Strasse
- Öffentl. Verkehrsfläche, Gehwege
- Nicht überbaubare Grundstücksfläche
- Überbaubare Grundstücksfläche
- Garagen

Dieser Bebauungsplan wird gemäß § 13 Ziffer 1 des Bundesbaugesetzes vom 23. 6. 1966, Bundesgesetzblatt 1, Seite 341 derart geändert, daß die Nutzung nunmehr nach dem vorliegenden Plan zu erfolgen hat.

Buschhütten, den 9. März 1967

Gemeinde Buschhütten Kreis Siegen

BÜRGERMEISTER SCHRIFTFÜHRER RATSMITGLIED

i.V. Hermann Hilgenberg

Angefertigt auf Grund eigener örtlicher Aufnahme und amtlicher Unterlagen.

Hüttental-Weidenau, den 16.1.1967

Dipl.-Ing. Thoma Öff. best. Vermessungsingenieur

Dipl.-Ing.

Thoma

Öffl. best. Verm. Ing.