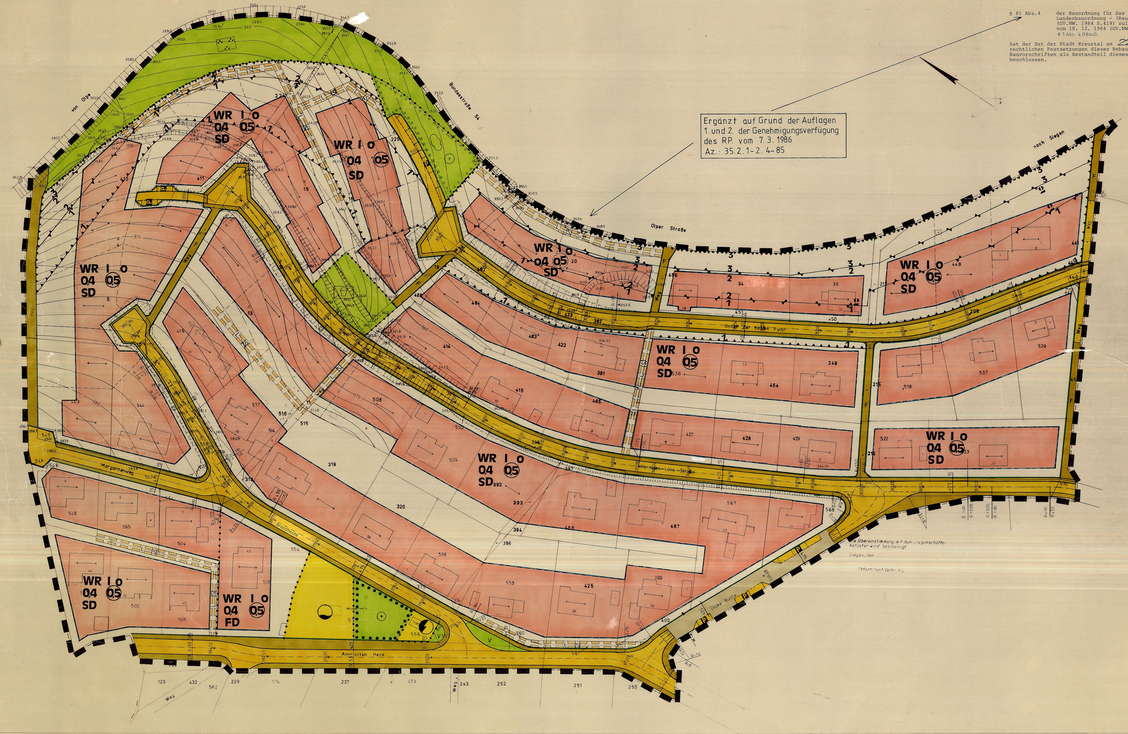
Gemarkung Krombach
Flur 16
Maßstab 1: 500

Bestandskarte

zum
Umlegungsverfahren Nr.6
"Unter der Hohen Fuhr"

Bebauungsplan Nr. 28

»UNTER DER HOHEN FUHR«


Ergänzt auf Grund der Auflagen 1 und 2. der Genehmigungsverfügung des RP vom 7.3.1986 Az.: 35.2.1-2.4-85
WR I o 04 05 SD
WR I o 04 05 SD 32
WR I o 04 05 SD 36
WR I o 04 05 SD 392
WR I o 04 05 FD
Bahnhofstraße
Obere Straße
Am Eichenstock
Am Hang
Am Kreuzberg
Am Kreuzberg
Am Kreuzberg