

BEBAUUNGSPLAN NR. 1 DER GEMEINDE KREDENBACH


„AM WEBERSBERG"

GEMARKUNG KREDENBACH
FLUR 5
MASSTAB 1:500

Flur 6

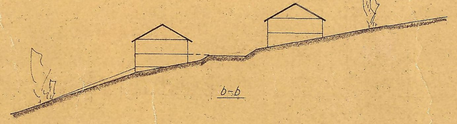

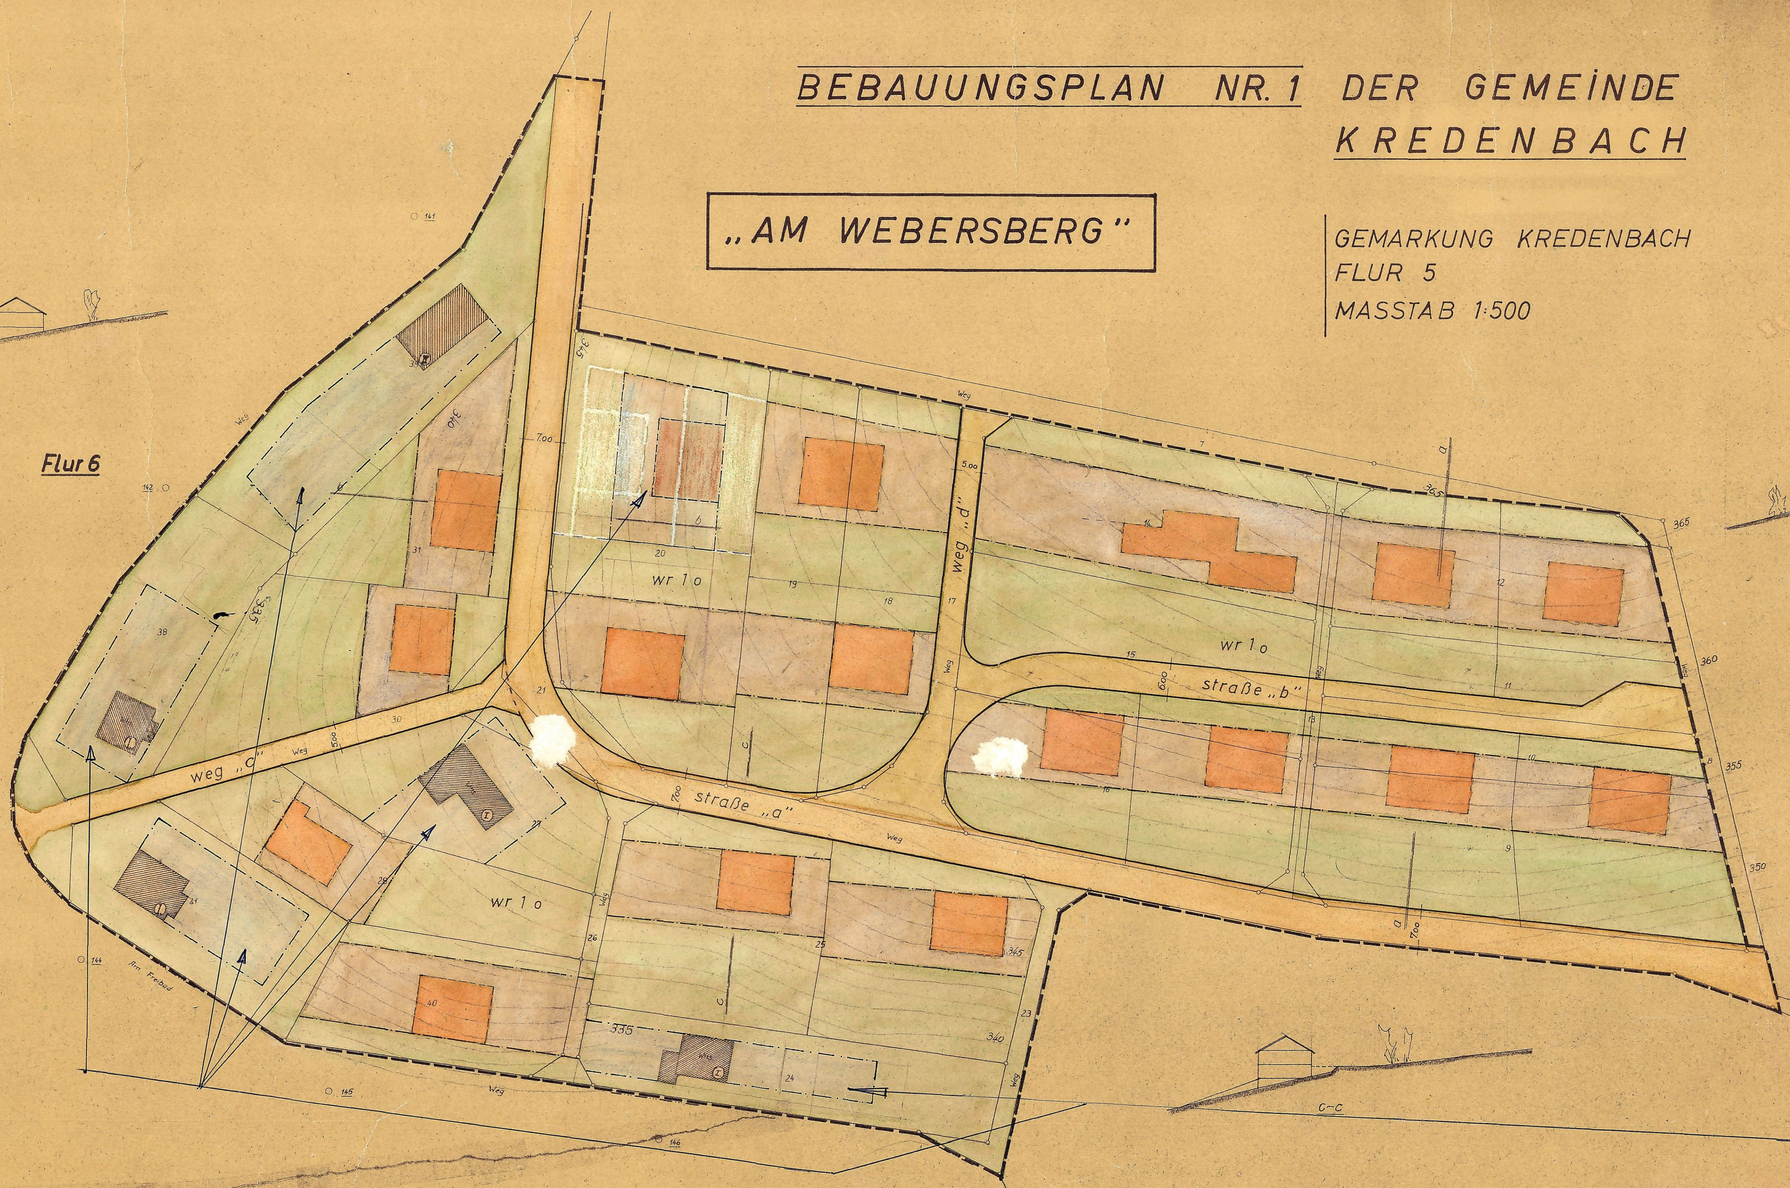

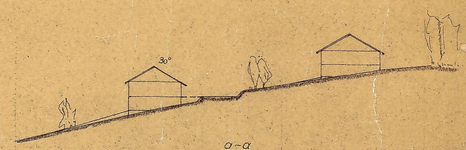

zeichenerklärung:

- plangebietsgrenze
- wr 1 o reines wohngebiet
- grundstücksgrenzen
- überbaubare Grundstücksflächen
- straßenbegrenzungslinien
- öffentliche wege gepl.
- öffentliche straßen gepl.
- öffentliche straßen vorh.
- private grünfläche
- vorhandene gebäude
- geplante bebauung

GEÄNDERT AUFGRUND DER GENEHMIGUNGSVERFÜGUNG DES REGIERUNGSPRÄSIDENTEN VOM 15.6.64 AZ. 34.3-54-01

es wird bescheinigt, daß die darstellung des gegenwärtigen zustandes richtig u. die festlegung der städtebaulichen planung geometrisch eindeutig ist.

siegen, den 7 okt. 1963

siegel ö.b.v.ing.

angefertigt: dipl.ing. münker ö.b.v.ing.

siegen, den 5. juni 1963

entwurfsbearbeitung:

kreuztal, den 8. juli 1963
amtsbauamt

siegel BAUAMTMANN

dieser bebauungsplan ist gemäß § 10 des bbaug vom 23. juni 1960 (bgbl. is. 341) durch beschluß des rates der gem. kredenbach vom 7.4.1964 als satzung aufgestellt worden.

kredenbach, den 15.4.1964

siegel bürgerm. schriftf. ratsmitglied

der entwurf dieses bebauungsplanes hat gemäß § 2 (6) des bbaug vom 23. juni 1960 (bgbl. is. 341) in der zeit vom 3.3.1964 bis 3.4.1964 offengelegen.

kredenbach, den 15.4.1964

siegel bürgermeister

dieser bebauungsplan ist gemäß § 11 des bbaug vom 23. juni 1960 (bgbl. is. 341) mit verfügung vom 15.6.64 genehmigt worden.

arnsberg (westf.), den 3.7.64
der regierungspräsident

dieser mit verfügung vom 15.7.1964 genehmigte bebauungsplan hat gemäß § 12 des bbaug vom 23. juni 1960 (bgbl. is. 341) in der zeit vom 17.8.1964 bis 15.9.1964 öffentlich ausgelegen.

kredenbach den 16.9.1964

siegel bürgermeister