
Gemarkung Osthelden
Flur 3

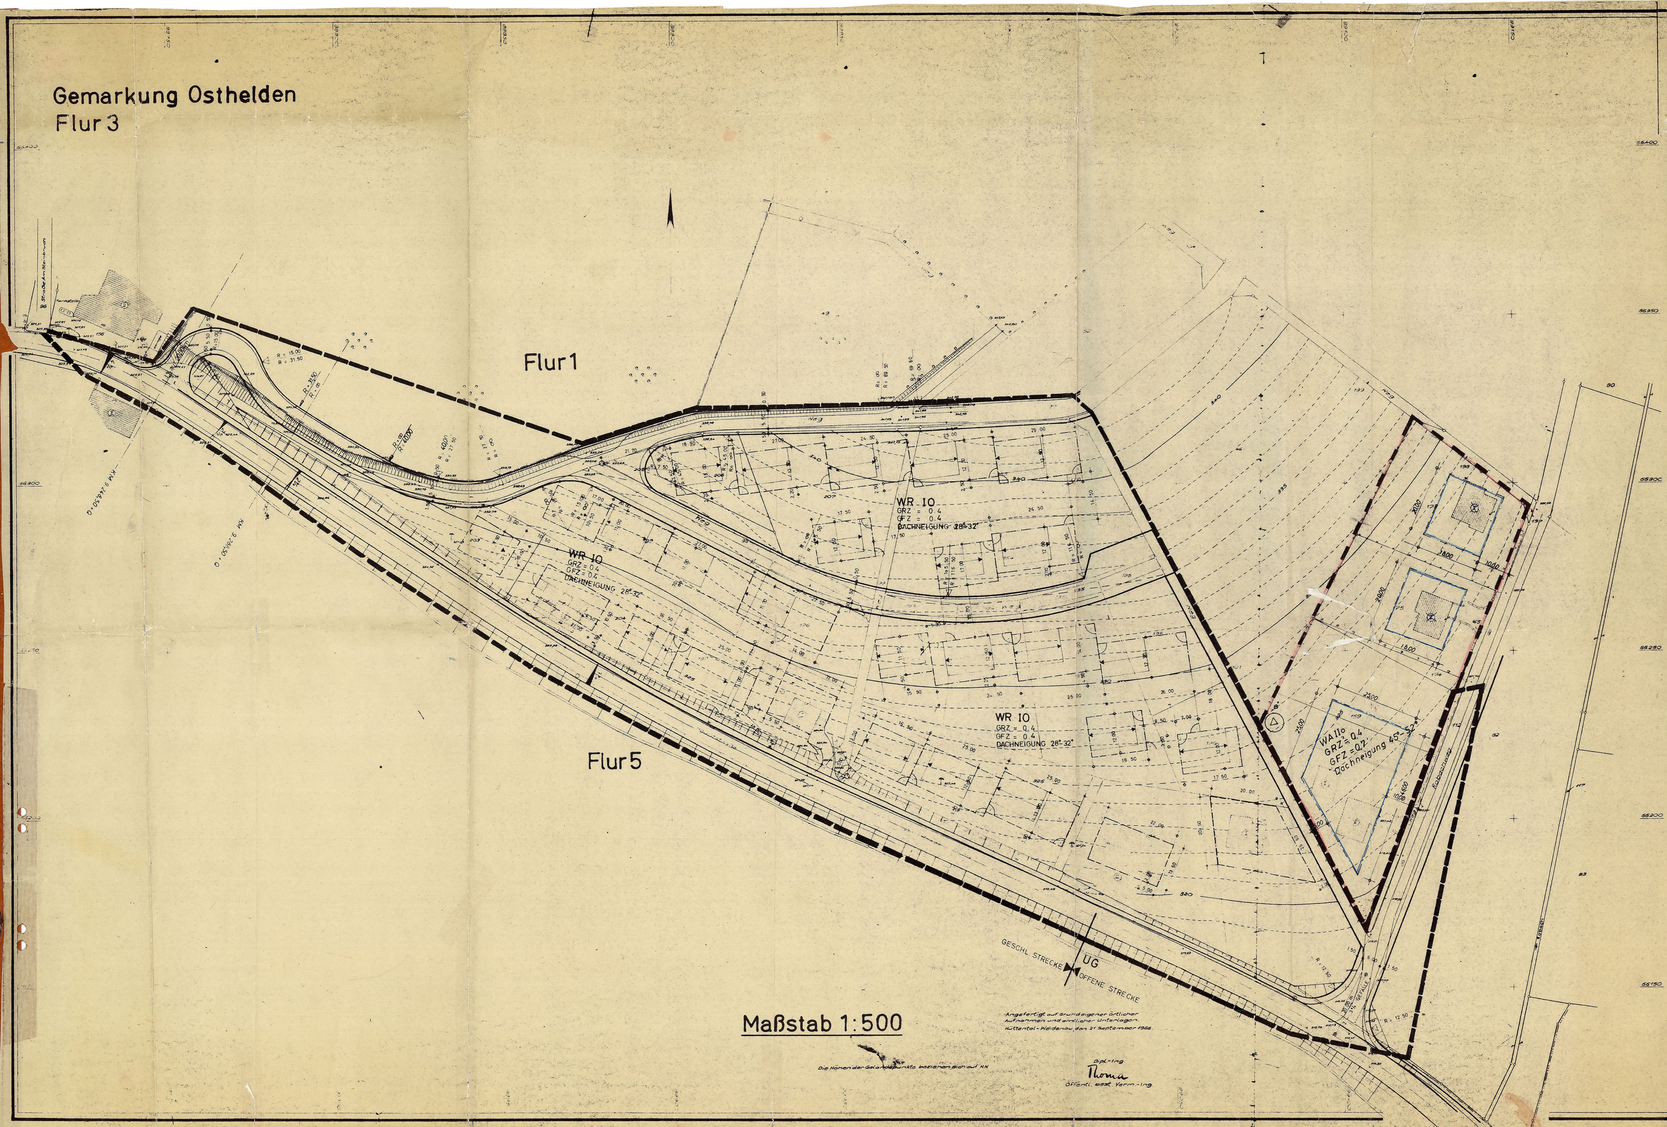

Maßstab 1:500

Angefertigt auf Grund eigener örtlicher Aufnahmen und amtlicher Unterlagen.
Attendorn-Helden im September 1966.

Dipl.-Ing.
Thoma
Öffentl. best. Verm.-Ing.

Die Höhenlage des Kanaldeckels beträgt über NN

ZEICHENERKLÄRUNG

WR	REINE WOHNGEBIETE	MI	MISCHGEBIETE
WA	ALLGEMEINE WOHNGEBIETE	GE	GEWERBEGEBIETE
SO	SONDERGEBIETE	GI	INDUSTRIEGEBIETE

- STRASSENVERKEHRSFLÄCHEN
- P — ÖFFENTLICHE PARKFLÄCHEN
- WASSERFLÄCHEN
- ABGRENZUNG UNTERSCHIEDLICHER NUTZUNG
- GRENZE DES RÄUMLICHEN GELTUNGSBEREICHES DES BEBAUUNGSPLANES
- STRASSENBEGRENZUNGSLINIE, BEGRENZUNG SONSTIGER VERKEHRSFLÄCHEN
- BAULINIE
- BAUGRENZE
- NUR HAUSGRUPPEN ZULÄSSIG
- O — OFFENE BAUWEISE
- FLÄCHEN ODER BAUGRUNDSTÜCKE FÜR DEN GEMEINBEDARF
  - „A" — VERWALTUNGSGEBÄUDE
  - „B" — KIRCHE
  - „C" — KINDERGARTEN
  - „D" — SCHULE
- GRÜNFLÄCHEN
  - „A" — SPORTPLATZ
  - „B" — SPIELPLATZ
- FLÄCHEN ODER BAUGRUNDSTÜCKE FÜR VERSORGUNGSANLAGEN
  - „A" — WASSERBEHÄLTER
  - „B" — UMFORMERSTATION
- FLÄCHEN FÜR DIE FORSTWIRTSCHAFT
- FLÄCHEN FÜR DIE LANDWIRTSCHAFT
- HAUPTFIRSTRICHTUNG

MASS DER BAULICHEN NUTZUNG

ZAHL DER VOLLGESCHOSSE II DACHNEIGUNG 45°-52°

GRUNDFLÄCHENZAHL 04
GESCHOSSFLÄCHENZAHL 07

DIESER BEBAUUNGSPLAN IST GEMÄSS § 10 DES BBAU G VOM 23.6.1960 DURCH BESCHLUSS DES RATES DER GEMEINDE VOM 26.10.1966 ALS SATZUNG AUFGESTELLT WORDEN

BÜRGERMEISTER — SCHRIFTFÜHRER — RATSMITGLIED

DER ENTWURF DIESES BEBAUUNGSPLANES HAT GEMÄSS § 2 (6) DES BBAU G VOM 23.6.1960 IN DER ZEIT VOM 8.8.1966 BIS 8.9.1966 OFFENGELEGEN

BÜRGERMEISTER — SCHRIFTFÜHRER — RATSMITGLIED

DIESER BEBAUUNGSPLAN IST GEMÄSS § 11 DES BBAU G VOM 23.6.1960 MIT VERFÜGUNG VOM 15.1.68 GENEHMIGT WORDEN

ARNSBERG, DEN 18.1.68 — Der Regierungspräsident

DIESER MIT VERFÜGUNG DES REGIERUNGSPRÄS. VOM 15.1.1968 GENEHMIGTE BEBAUUNGSPLAN HAT GEMÄSS § 12 DES BBAU G VOM 23.6.1960 IN DER ZEIT VOM 26.1.1968 BIS 26.2.1968 ÖFFENTLICH AUSGELEGEN. DIE BEKANNTMACHUNG HIERÜBER IST AM 24.1.1968 ERFOLGT

BÜRGERMEISTER — SCHRIFTFÜHRER — RATSMITGLIED

BEBAUUNGSPLAN NR. 2b
GEMEINDE OSTHELDEN
PLANGEBIET AM ROBACH

M. 1:500

AUFGESTELLT IM JUNI 1967

BAUAMT FERNDORF IN KREUZTAL