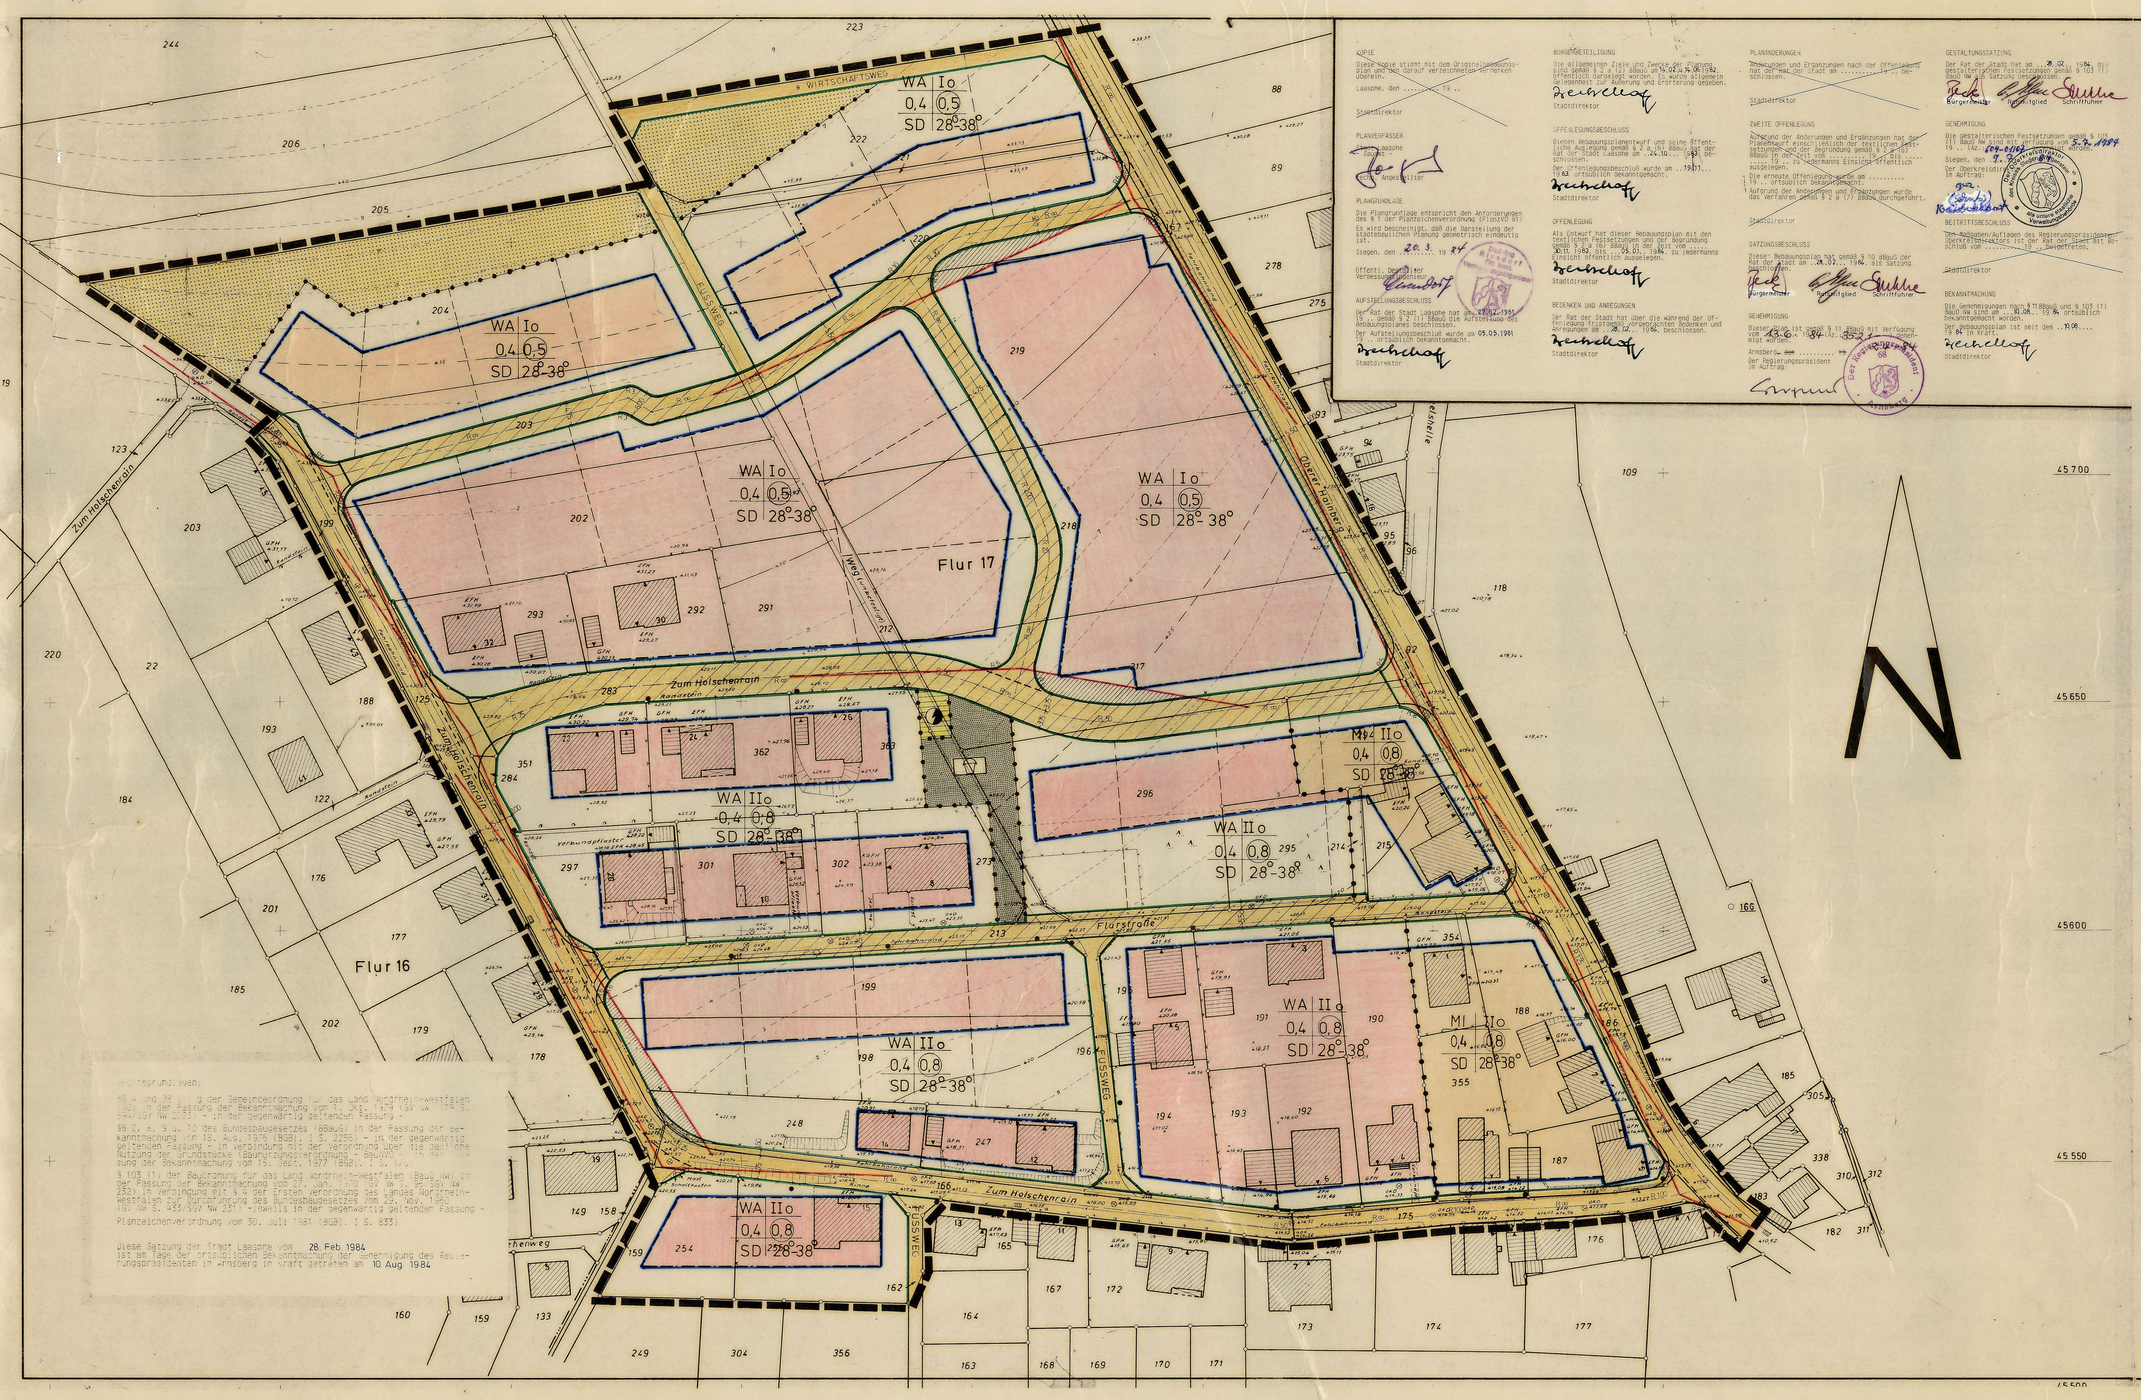

WA Io 0,4 0,5 SD 28°-38°
WA IIo 0,4 0,8 SD 28°-38°
MI IIo 0,4 0,8 SD 28°-38°
MI IIo 0,4 0,8 SD 28°-38°
Flur 17
Flur 16
Zum Holschenrain
Zum Holschenrain
Zum Holschenrain
Obere Hainbergstraße
Flurstraße
FUSSWEG
FUSSWEG
FUSSWEG
WIRTSCHAFTSWEG
Verbindungsfläche zwischen Zum Holschenrain und Obere Hainbergstraße