
BESTAND

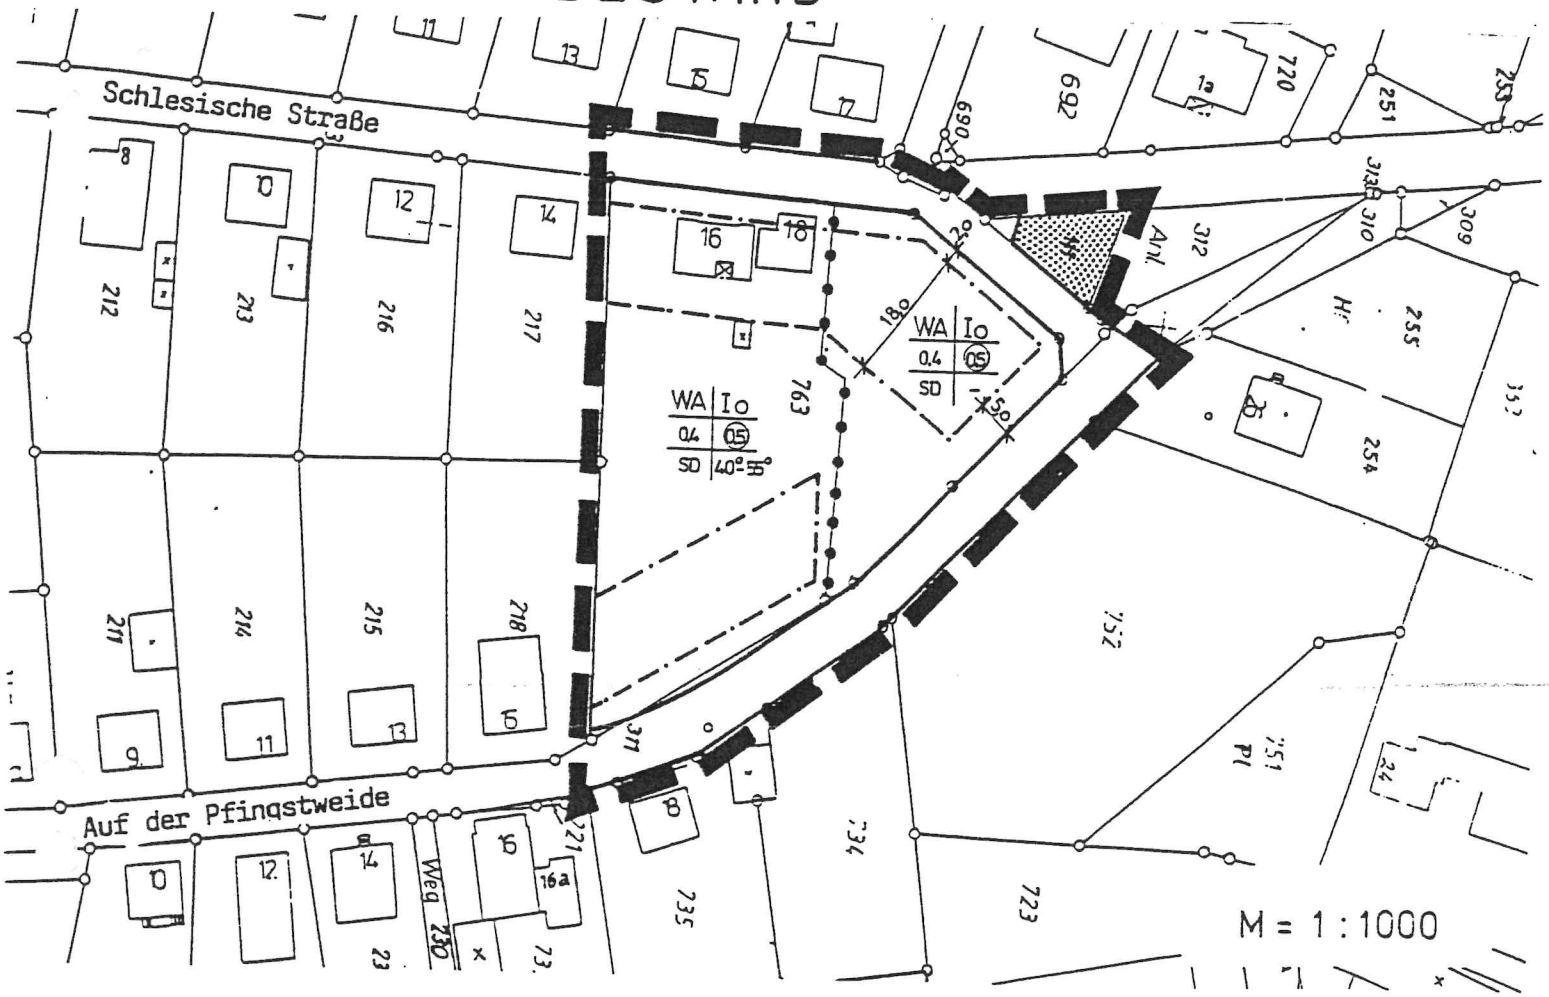

15. VEREINFACHTE ÄNDERUNG DES BEBAUUNGSPLANES NR. 3 "VON DER RUNDEN WIESE BIS HINTEN IN DER GRUBE"

