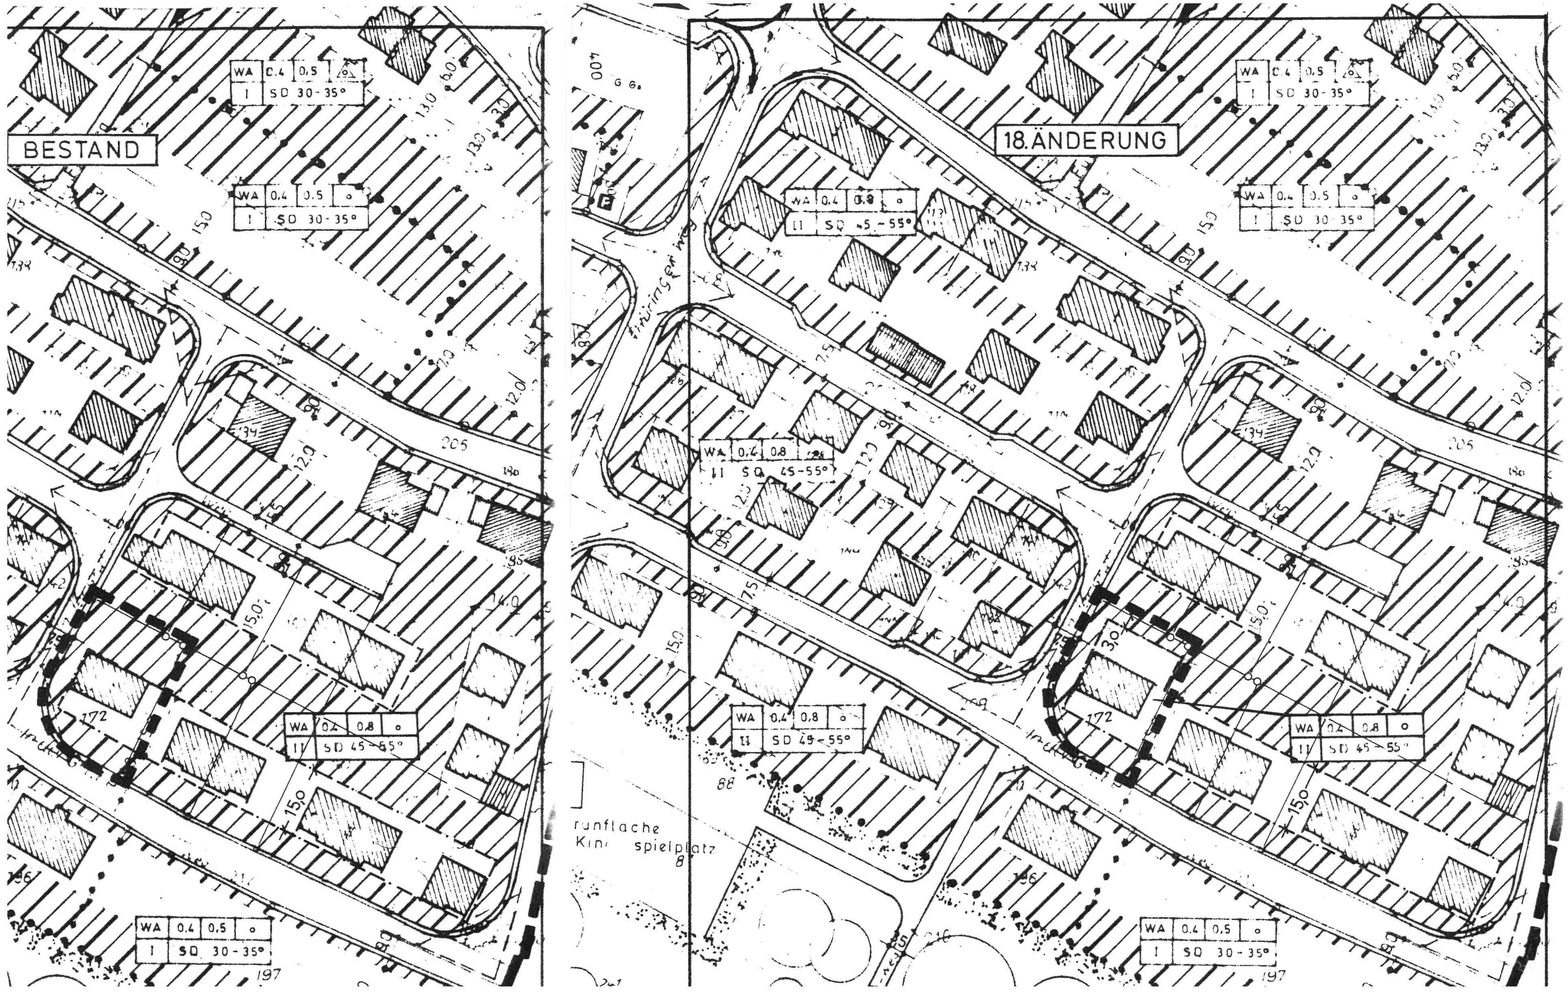



# 18. vereinfachte Änderung des Bebauungsplanes Nr. 3
# Von der Runden Wiese bis Hinten in der Grube

Zeichenerklärung:

| | |
|---|---|
| WA | allgemeines Wohngebiet (nicht überbaubare Fläche) |
| 0,4 | Grundflächenzahl |
| 0,8 | Geschossflächenzahl |
| o | offene Bauweise |
| II | Anzahl der Vollgeschosse (Höchstgrenze) |
| SD 45°-55° | Satteldach mit Dachneigung |
| ----·---- | Baugrenze |
| ■■■■■ | Abgrenzung der 18. vereinfachten Änderung |

**Projekt**

18. vereinfachte Änderung des Bebauungsplanes Nr. 3
Von der Runden Wiese bis Hinten in der Grube

Stadt Bad Laasphe
Mühlenstraße 2o
57334 Bad Laasphe
Telefon 02752 / 909-0
Telefax 02752 / 909-199

| Änderungen | gez. | Datum | Sitzungen | Datum |
|---|---|---|---|---|
| | | | | |

m

Maßstab 1 : 1000

gezeichnet NE
Plan-Nr. 3.18
Datum 23.11.00

DER BÜRGERMEISTER
Dezernat II – Bauwesen –
Amt 60
In Vertretung