
9. VEREINF. ÄNDERUNG DES BEBAUUNGSPLANES NR. 2a, "UNTERE TRUBACH", GMK. BRAUERSDORF, FLUR 4, M. 1:500

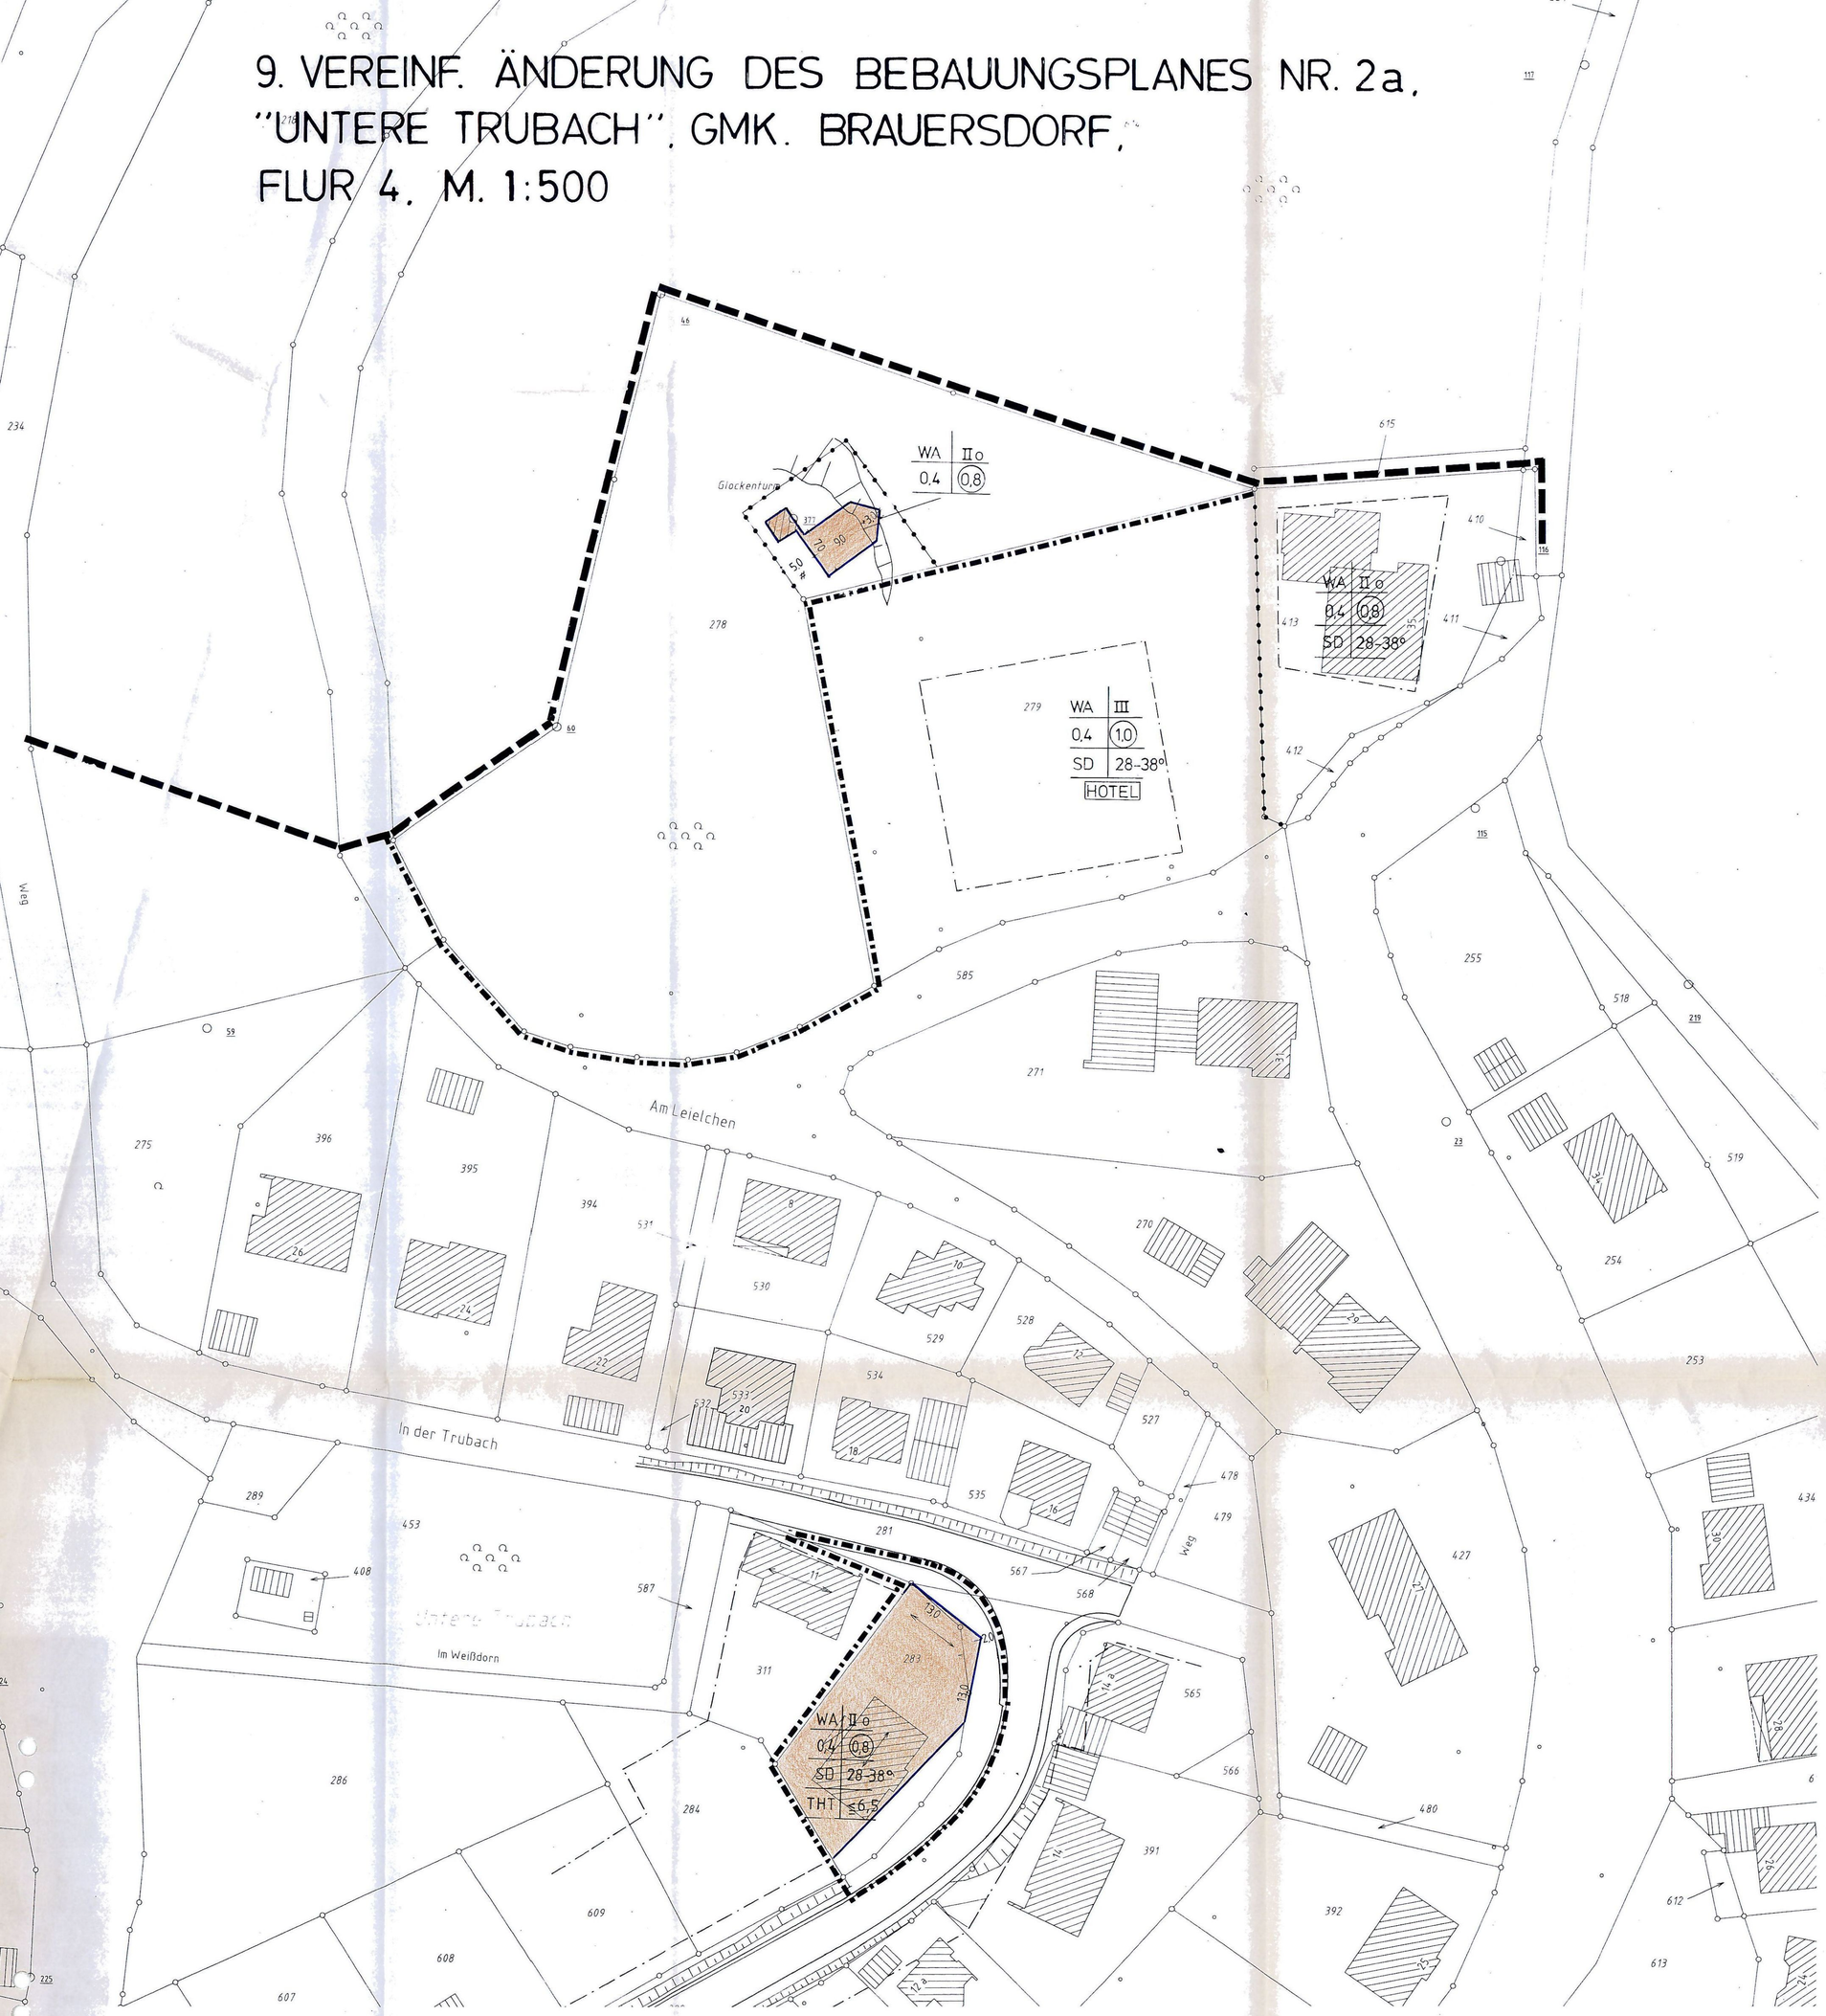

Präambel

Aufgrund des § 7 der Gemeindeordnung für das Land Nordrhein-Westfalen (GO NW) in der Fassung der Bekanntmachung vom 14.07.1994 (GV. NW. S. 666) – SGV. NW. S. 2023, zuletzt geändert durch Gesetz vom 28.03.2000 (GV. NW. S. 245), und der §§ 2 und 10 des Baugesetzbuches (BauGB) in der Neufassung vom 27.08.1997 (BGBl. I S. 2141), zuletzt geändert durch Artikel 4 des Gesetzes vom 15.12.1997 (BGBl. I S. 2902), in Verbindung mit der Verordnung über die bauliche Nutzung der Grundstücke (BauNVO) in der Fassung der Bekanntmachung der Neufassung vom 23. Januar 1990 (BGBl. I S. 132), zuletzt geändert durch Artikel 3 des Gesetzes vom 22.04.1993 (BGBl. I S. 466), hat der Rat der Stadt Netphen in der Sitzung am 05.02.u.08.03.2001 die planungsrechtlichen Festsetzungen dieses Änderungsplanes gemäß § 10 BauGB in Verbindung mit § 13 BauGB als Satzung beschlossen.

A. Festsetzungen gemäß § 9 (1 + 7) BauGB

Grenze des räumlichen Geltungsbereiches des Bebauungsplanes Nr. 2 a, „Untere Trubach, Gemarkung Brauersdorf

Grenze des räumlichen Geltungsbereiches der 9. vereinfachten Änderung des Bebauungsplanes Nr. 2 a, „Untere Trubach"

Abgrenzung unterschiedlicher Nutzung

WA — Allgemeines Wohngebiet gemäß § 4 BauNVO

(1) Allgemeine Wohngebiete dienen vorwiegend dem Wohnen.
(2) Zulässig sind:
1. Wohngebäude
2. die der Versorgung des Gebietes dienenden Läden, Schank- und Speisewirtschaften sowie nicht störende Handwerksbetriebe
3. Anlagen für kirchliche, kulturelle, soziale, gesundheitliche und sportliche Zwecke

Ausnahmsweise werden zugelassen:
1. Betriebe des Beherbergungsgewerbes
3. Anlagen für Verwaltungen

Die übrigen Ausnahmen nach Ziffer 2, 4 und 5 des § 4 (3) BauNVO sind nicht zulässig.

überbaubare Grundstücksfläche

Die tatsächlich bebaubaren Grundstücksflächen ergeben sich durch die gemäß § 23 BauNVO festgelegten Baugrenzen (blau) in Verbindung mit den Bestimmungen der Bauordnung NW über Bauwiche, Abstandsflächen und Gebäudeabstände. Das höchstzulässige Maß der baulichen Nutzung wird durch § 17 BauNVO bestimmt, soweit es durch die im Plan festgesetzten überbaubaren Grundstücksflächen und Ausnutzungsziffern (GRZ/GFZ) nicht eingeschränkt wird.

nicht überbaubare Grundstücksflächen

Baugrenze

Nebenanlagen gemäß § 14 BauNVO sind nur als Ausnahme zulässig.

0.4 — Grundflächenzahl (GRZ)

(0,8) — Geschossflächenzahl (GFZ)

II — Zahl der Vollgeschosse (Höchstgrenze)

o — offene Bauweise

B. Nachrichtlich übernommene Festsetzungen

Gestaltungsvorschriften gemäß § 81 BauO NW

SD

In den im zeichnerischen Teil des Bebauungsplanes mit SD gekennzeichneten Gebieten sind für Hauptgebäude nur Satteldächer mit einer Dachneigung von 28 – 38° zulässig. Hiervon ausgenommen sind Dachaufbauten und Quergiebel.

Bei Satteldächern sind nur folgende Dacheindeckungen zulässig:
1. Pfannen, 2. Bitumenschindeln, 3. Kunstschieferschablonen, 4. Naturschieferschablonen

Es sind für die v. g. Materialien nur die Farben Grau und Braun zulässig. Als Grauton ist mindestens basaltgrau nach RAL 7012 oder dunkler, als Braunton mindestens nussbraun nach RAL 8011 oder dunkler zu wählen.

Dachaufbauten sind zulässig, wenn
a) diese max. 50 % der Traufläge ausmachen,
b) die Neigung des Hauptdaches mindestens 30° beträgt.

Soweit sogenannte alternative Dacheindeckungen wie z. B. Sonnenkollektoren, Solarzellen, Gründächer u. ä. ausgeführt werden sollen, können Ausnahmen gemäß § 68 in Verbindung mit § 81 (5) BauO NW zugelassen werden, wenn sich die Anlagen in die städtebauliche Umgebung einfügen.

THT ≦ 6,50 — Die Traufhöhen dürfen an der Talseite z. B. 6,50 m nicht überschreiten.

Firstrichtung

C. Sonstige Darstellungen

vorhandene Grenzsteine und Grundstücksgrenzen

vorhandene Böschung

vorhandene Gebäude

D. Inkrafttreten

Diese Satzung tritt am Tage der Bekanntmachung sowie von Ort und Zeit der öffentlichen Auslegung in Kraft. Dieser Plan gilt als lose Anlage zur Niederschrift vom 05.02.u.06.03.2001

STADT NETPHEN 2 KREIS SIEGEN-WITTGENSTEIN

Bürgermeister

Schriftführer

Satzung der Stadt Netphen
9. vereinfachte Änderung des Bebauungsplanes Nr. 2 a, „Untere Trubach", Gemarkung Brauersdorf, Flur 4, vom 12.03.2001

~~KOPIE~~

Dieser Plan stimmt mit dem Originalplan und den darauf verzeichneten Vermerken überein.

~~Netphen, den~~

AUFSTELLUNGSBESCHLUSS

Der Rat der Stadt Netphen hat die Aufstellung des Änderungsplanes gemäß § 2(1) des BauGB am 05.02.u.08.03.2001 beschlossen.
Die Bekanntmachung erfolgte am 19.03.2001

STADT NETPHEN 2 KREIS SIEGEN-WITTGENSTEIN

Bürgermeister

Schriftführer

BEKANNTMACHUNG

Dieser Änderungsplan ist gemäß § 10 (3) BauGB am 19.03.2001 ortsüblich bekanntgemacht worden.

STADT NETPHEN 2 KREIS SIEGEN-WITTGENSTEIN

Bürgermeister