
5. Änderung des Bebauungsplanes Nr. 3 "Ortsmitte Deuz"
Gemarkung Deuz, Flur 6 + 12, Maßstab 1:500

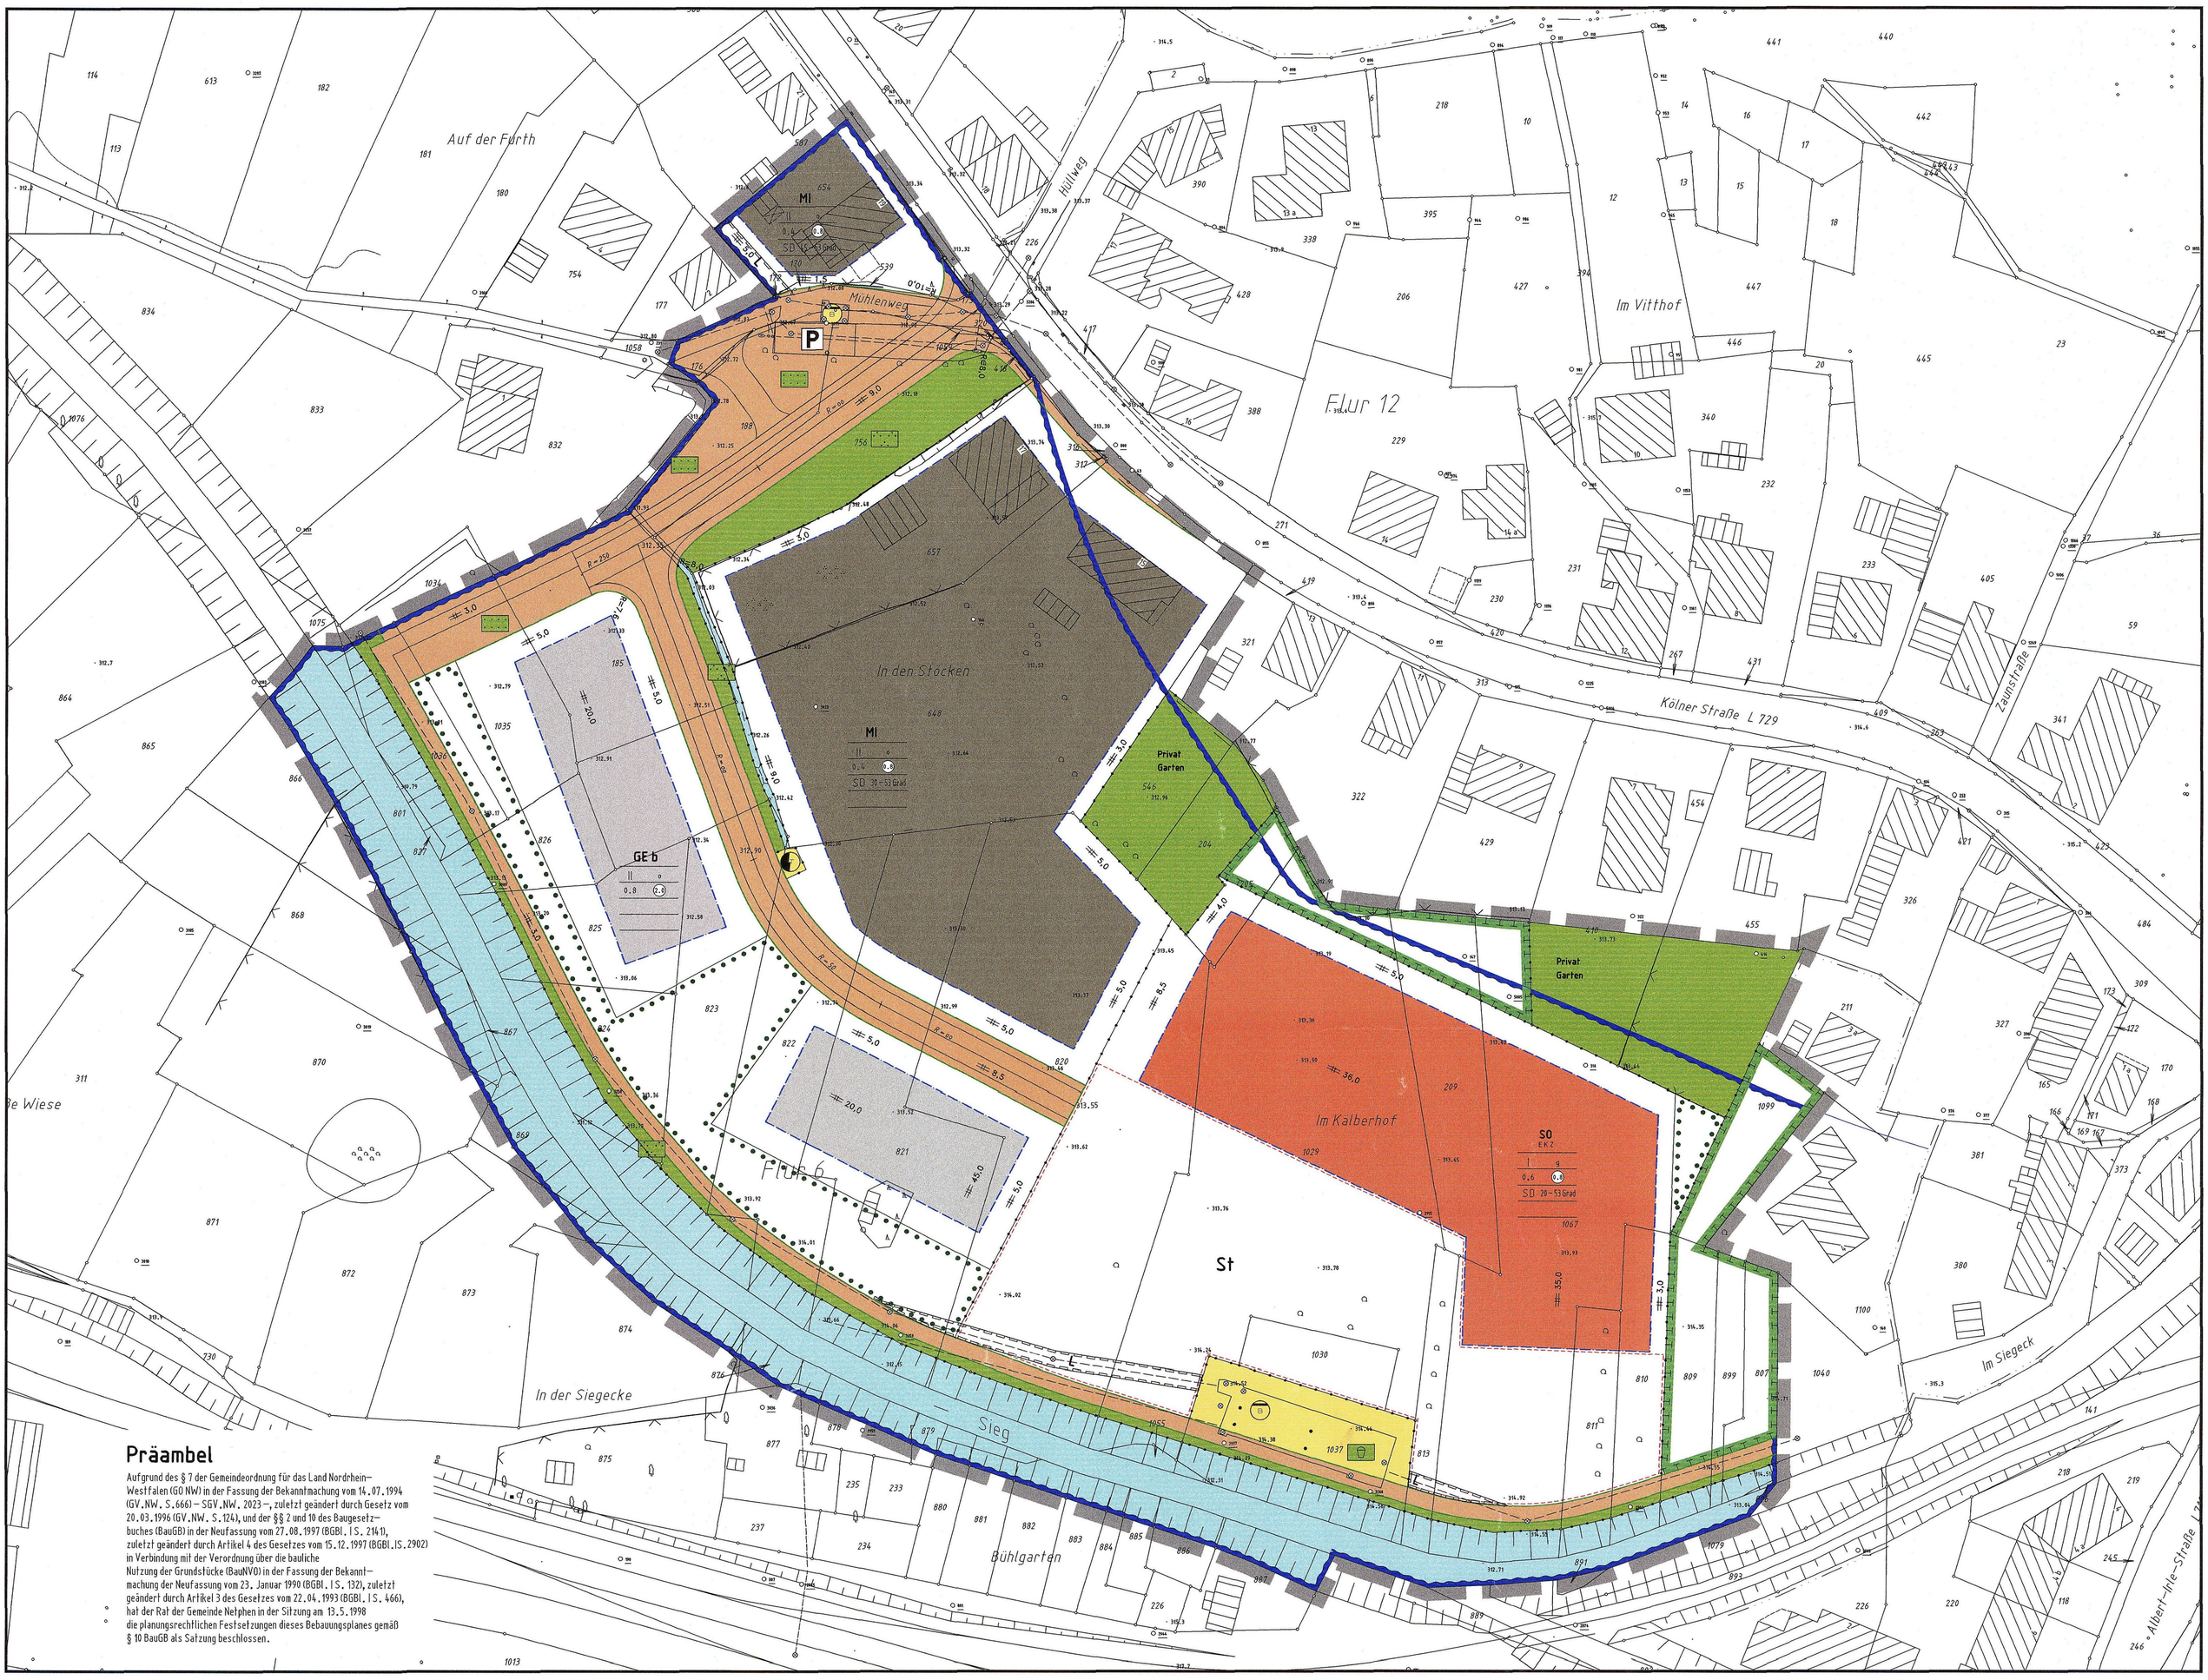

Präambel

Aufgrund des § 7 der Gemeindeordnung für das Land Nordrhein-Westfalen (GO NW) in der Fassung der Bekanntmachung vom 14.07.1994 (GV.NW. S.666) – SGV.NW. 2023 –, zuletzt geändert durch Gesetz vom 20.03.1996 (GV.NW. S.124), und der §§ 2 und 10 des Baugesetzbuches (BauGB) in der Neufassung vom 27.08.1997 (BGBl. I S. 2141), zuletzt geändert durch Artikel 4 des Gesetzes vom 15.12.1997 (BGBl.IS.2902) in Verbindung mit der Verordnung über die bauliche Nutzung der Grundstücke (BauNVO) in der Fassung der Bekanntmachung der Neufassung vom 23. Januar 1990 (BGBl. I S. 132), zuletzt geändert durch Artikel 3 des Gesetzes vom 22.04.1993 (BGBl. I S. 466), hat der Rat der Gemeinde Netphen in der Sitzung am 13.5.1998 die planungsrechtlichen Festsetzungen dieses Bebauungsplanes gemäß § 10 BauGB als Satzung beschlossen.

I. Planungsrechtliche Festsetzungen

Grenze des räumlichen Geltungsbereiches des Änderungsplanes
(§ 9 Abs. 7 BauGB)

- Geltungsbereich des Änderungsplanes
- Abgrenzung unterschiedlicher Nutzung, z.B. von Baugebieten, oder Abgrenzung des Maßes der Nutzung innerhalb eines Baugebietes (§ 1 Abs. 4 u. § 16 Abs. 5 Bau NVO)

Art der baulichen Nutzung
(§ 9 Abs. 1 Nr. 1 BauGB)

MI Mischgebiete (§ 6 Bau NVO)
(1) Mischgebiete dienen dem Wohnen und der Unterbringung von Gewerbebetrieben, die das Wohnen nicht wesentlich stören.
(2) Zulässig sind:
1. Wohngebäude,
2. Geschäfts und Bürogebäude,
3. Einzelhandelsbetriebe, Schank- und Speisewirtschaften sowie Betriebe des Beherbergungsgewerbes
4. sonstige Gewerbebetriebe,
5. Anlagen für Verwaltungen sowie für kirchliche, kulturelle, soziale, gesundheitliche und sportliche Zwecke,
6. Gartenbaubetriebe,
7. Tankstellen,
8. Vergnügungsstätten im Sinne des § 4a Abs. 3 Nr. 2 in den Teilen des Gebietes, die überwiegend durch gewerbliche Nutzungen geprägt sind.
Die Ausnahme nach § 6(3) BauNVO – Vergnügungsstätten im Sinne des § 4a Abs. 3 Nr. 2 außerhalb der in Absatz 2 Nr. 8 bezeichneten Teilen des Gebietes – wird nicht zugelassen.

GE b Gewerbegebiet mit eingeschränkter Nutzung (§ 1 und 8 Bau NVO)
(2) Zulässig sind:
1. Gewerbebetriebe, Lagerhäuser, Lagerplätze und öffentliche Betriebe,die das Wohnen nicht wesentlich stören,
2. Geschäfts-, Büro-, und Verwaltungsgebäude,
3. Tankstellen.
(3) Ausnahmsweise zugelassen werden
1. Wohnungen für Aufsichts- und Betreitschaftspersonen sowie für Betriebsinhaber und Betriebsleiter, die dem Gewerbebetrieb zugeordnet und ihm gegenüber in Grundfläche und Baumasse untergeordnet sind.
Die Ausnahmen nach § 8(3) Bau NVO Ziffer
2. Anlagen für kirchliche, kulturelle, soziale und gesundheitliche Zwecke,
3. Vergnügungsstätten
werden nicht zugelassen.

SO EKZ Gebiete für großflächige Einzelhandelsbetriebe (§ 11(3) Bau NVO)
Zulässig sind:
1. Einkaufszentrum mit einer max. Verkaufsfläche von 2250 qm.
Davon entfallen auf

Food	max. 1400 qm
Non-Food	max. 395 qm
Getränke	max. 240 qm
Blumen	max. 185 qm
Schuhe/Eisdiele	max. 240 qm

2. Ausstellungs-und Bürogebäude, die den Nutzungen zu Nr. 1 zugeordnet sind.
3. PKW-Einstellplätze, die den Nutzungen zu Nr. 1 und 2 zugeordnet sind.

Maß der baulichen Nutzung
(§ 9 Abs. 1 Nr. 1 BauGB)

0.4 Grundflächenzahl (GRZ)
(0.8) Geschoßflächenzahl (GFZ)

Zahl der Vollgeschosse
II als Höchstgrenze

Bauweise, Baulinie, Baugrenze
(§ 9 Abs. 1 Nr. 2 BauGB)

- o offene Bauweise
- g geschlossene Bauweise
- Baugrenze

Größe, Breite und Tiefe der Baugrundstücke
(§ 9 Abs. 1 Nr. 3 BauGB)

- Überbaubare Grundstücksfläche
  Die tatsächlich überbaubare Grundstücksflächen ergeben sich durch die gem. § 23 BauNVO festgelegten Baugrenzen
- Nicht überbaubare Grundstücksfläche
  a) Nebenanlagen gem. § 14(1) BauNVO können ausnahmsweise zugelassen werden
  b) Garagen sind auf einem Streifen von 1,0 m Breite parallel zur Verkehrsfläche ausgeschlossen
  c) Für je angefangene 100 qm nicht überbaubarer Grundstücksfläche sind 1 einheimischer Laubbaum oder Obstbaum und 2 heimische Laubhölzer (Sträucher) zu pflanzen und dauerhaft zu unterhalten
  Als heimische Laub- bzw. Obstgehölze gelten u. a. Eberesche, Roter Hartriegel, Heckenkirsche, Hasel, Flieder, Schneeball, Spitz- und Feldahorn, Hortensie, Blutjohannisbeere, Weißer Klarapfel Jakob Lebel, Großensteiner, Kaiser Wilhelm, Clapps Liebling, Gute Luise, Köstliche von Charneux, Große schwarze Knorpelkirsche, Regina, Hauszwetsche, Bühler Frühzwetsche.

Flächen für Nebenanlagen, Stellplätze und Garagen
(§ 9 Abs. 1 Nr. 4 BauGB)

- Fläche für Stellplätze und Garagen
- St Stellplätze
  Auf den Stellplatzflächen und den Randbereichen sind großkronige Bäume (z.B. Bergahorn) im Verhältnis 1:4, d.h. 1 Baum je 4 Stellplätze, zu pflanzen und dauerhaft zu unterhalten.

Verkehrsflächen
(§ 9 Abs. 1 Nr. 11 BauGB)

- Verkehrsfläche
- Straßenbegrenzungslinie
- P öffentliche Parkfläche
- Straßenbegleitgrün

Versorgungsflächen
(§ 9 Abs. 1 Nr. 12 BauGB)

- Versorgungsfläche
- T Umformerstation

Entsorgungsflächen
(§ 9 Abs. 1 Nr. 14 BauGB)

- Entsorgungsfläche
- B Regenklärbecken

Grünflächen
(§ 9 Abs. 1 Nr. 15 BauGB)

- Öffentliche Grünfläche
- Parkanlage
- Kinderspielplatz
- Privat Private Grünfläche
- Garten Zweckbestimmung Gartenland

Flächen für Maßnahmen zum Schutz, zur Pflege und zur Entwicklung von Natur und Landschaft
(§ 9 Abs. 1 Nr. 20 BauGB)

Flächen für Maßnahmen zum Schutz, zur Pflege und zur Entwicklung von Natur und Landschaft
Diese Fläche ist als Streuobstwiese zu bepflanzen und dauerhaft zu unterhalten. Dabei sind heimische, an das Lokalklima angepaßte Sorten wie Äpfel: Grafensteiner,Rote Sternrenette,Kaiser Wilhelm, Jakob Lebel,Bohnapfel
Birnen: Clapps Liebling, Gute Luise, Koestliche von Charneux
Kirschen: Große schwarze Knorpelkirsche, Hedelfinger Riesenkirsche, Regina
Pflaumen: Hauszwetsche, Große Grüne Reneclode, Bühler Frühzwetsche
zu verwenden.
Die Maßnahmen dienen als Ausgleich für die Versiegelungen im SO-Gebiet.

Mit Geh-, Fahr- und Leitungsrechten zu belastende Flächen
(§ 9 Abs. 1 Nr. 21 BauGB)

- L Mit Leitungsrechten zugunsten der Gemeinde zu belastende Fläche

Anpflanzungen von Bäumen und Sträuchern und sonstigen Bepflanzungen; Bindungen für Bepflanzungen sowie Erhaltung von Bäumen und Sträuchern
(§ 9 Abs. 1 Nr. 25 BauGB)

Umgrenzung von Flächen zum Anpflanzen von Bäumen und Sträuchern und sonstigen Bepflanzungen (§ 9 Abs. 1 Nr. 25a BauGB)
Diese Fläche ist als Streuobstwiese zu bepflanzen und dauerhaft zu unterhalten. Dabei sind heimische, an das Lokalklima angepaßte Sorten wie
Äpfel: Grafensteiner,Rote Sternrenette,Kaiser Wilhelm, Jakob Lebel,Bohnapfel
Birne: Clapps Liebling, Gute Luise, Koestliche von Charneux
Kirsch: Große schwarze Knorpelkirsche, Hedelfinger Riesenkirsche, Regina
Pflaumen: Hauszwetsche, Große Grüne Reneclode, Bühler Frühzwetsche
zu verwenden.

II. Nachrichtliche Übernahmen

Bauordnungsrechtliche Vorschriften gem. § 86 BauO NW

SD Satteldach
In den im zeichnerischen Teil des Bebauungsplanes mit SD gekennzeichneten Gebieten sind für Hauptgebäude nur Satteldächer zulässig.

45 – 53 Dachneigung
Für Hauptgebäude sind nur Dächer mit einer Dachneigung entsprechend dem zeichnerischen Teil zulässig.

Vorschriften gem. § 9 Abs. 6 BauGB

- Wasserflächen
- Überschwemmungsgebiet

III. Hinweise

Bei Bodeneingriffen können Bodendenkmäler (kultur- und/oder naturgeschichtliche Bodenfunde, d.h. Mauern, alte Gräben, Einzelfunde, aber auch Veränderungen und Verfärbungen in der natürlichen Bodenbeschaffenheit, Höhlen und Spalten, aber auch Zeugnisse tierischen und/oder pflanzlichen Lebens aus erdgeschichtlicher Zeit) entdeckt werden. Die Entdeckung von Bodendenkmälern ist der Gemeinde Netphen als Untere Denkmalbehörde und/oder dem Westf. Museum für Archäologie/Amt für Bodendenkmalpflege, Außenstelle Olpe (Tel. 02761/9375-0, Fax 02761/2466), unverzüglich anzuzeigen und die Entdeckungsstätte mindestens drei Werktage in unverändertem Zustand zu erhalten (§§ 15 und 16 Denkmalschutzgesetz NRW), falls diese nicht vorher von den Denkmalbehörden freigegeben wird. Der Landschaftsverband Westfalen-Lippe ist berechtigt, das Bodendenkmal zu bergen, auszuwerten und für wissenschaftliche Erforschung bis zu sechs Monaten in Besitz zu nehmen (§ 16 Abs. 4 DSchG NW).

IV. Sonstige Darstellungen und Kartensignaturen

Bauliche Anlagen

- Gebäude
- Nebengebäude

Grenzen

- Flurgrenze
- Flurstücksgrenze
- 237 Flurstücks Nr.
- Topographische Umrißlinie
- .300,5 Höhenpunkt mit Höhenangabe über NN
- vorhandener Baum / Busch
- vorhandene Tanne
- vorhandener Laubbaum

Führung von Versorgungsanlagen und -leitungen

- Kanalleitung

V. Inkrafttreten

Diese Satzung tritt mit der Bekanntmachung sowie von Ort und Zeit der öffentlichen Auslegung in Kraft.
Dieser Plan gilt als lose Anlage zur Niederschrift vom 13.5.1998

Bürgermeister Ratsmitglied Schriftführer

Satzung der Gemeinde Netphen,
5. Änderung des Bebauungsplanes Nr 3, "Ortsmitte Deuz",
Gemarkung Deuz, Flur 6 + 12,
vom 29.06.1998

PLANGRUNDLAGE

Die Plangrundlage entspricht den Anforderungen des §1 der Planzeichenverordnung vom 18.12.1990 (BGBl. I S. 833).
Es wird bescheinigt, daß die Darstellung der städtebaulichen Planung geometrisch eindeutig ist.
Stand der Planunterlagen April 1997
Siegen, den 16. Juni 98

Kreis Siegen-Wittgenstein
Der Oberkreisdirektor
Kataster- und Vermessungsamt
Ltd. Kreisvermessungsdirektor
Für die Darstellung der Geländehöhen übernimmt die Gemeinde Netphen die Verantwortung

AUFSTELLUNGSBESCHLUSS

Der Rat der Gemeinde Netphen hat die Aufstellung des Änderungsplanes gemäß § 2(1) des BauGB vom 27.8.1997 (BGBl. I S. 2141)
am 2.10.1997 beschlossen
Die Bekanntmachung erfolgte
am 10./11.10.1997

Bürgermeister Ratsmitglied Schriftführer

BÜRGERBETEILIGUNG

Die Gemeinde Netphen hat am 26.6.1997 die allgemeinen Ziele und Zwecke des Änderungsplanes gem §3(1) BauGB öffentlich dargestellt und allgemein Gelegenheit zur Äußerung und Erörterung gegeben.
Die Bekanntmachung erfolgte
am 19.6.1997

Gemeindedirektor

OFFENLEGUNGSBESCHLUSS

Diesen Änderungsplanentwurf und seine öffentliche Auslegung hat der Rat der Gemeinde Netphen gemäß §3(2) BauGB am 2.10.1997 beschlossen.
Die Bekanntmachung erfolgte
am 10./11.10.1997

Bürgermeister Ratsmitglied Schriftführer

OFFENLEGUNG

Dieser Änderungsplan hat gemäß §3(2) BauGB in der Zeit vom 21.10.1997 bis 20.11.1997 einschl. zu jedermanns Einsicht öffentlich ausgelegen.
Die Bekanntmachung erfolgte
am 10./11.10.1997

Gemeindedirektor

ERNEUTER OFFENLEGUNGSBESCHLUSS

Diesen Änderungsplanentwurf und seine öffentliche Auslegung hat der Rat der Gemeinde Netphen gemäß §3(3) BauGB am 19.3.1998 beschlossen.
Die Bekanntmachung erfolgte
am 21./23.3.1998

Bürgermeister Ratsmitglied Schriftführer

ERNEUTE OFFENLEGUNG

Dieser Änderungsplan hat gemäß §3(3) BauGB in der Zeit vom 1.4.1998 bis 17.4.1998 einschl. zu jedermanns Einsicht öffentlich ausgelegen.
Die Bekanntmachung erfolgte
am 21./23.3.1998

Gemeindedirektor

BEKANNTMACHUNG

Diese Satzung sowie Ort und Zeit der Auslegung sind gemäß §10 BauGB vom 27.8.1997 (BGBl. I S. 2141) und §7 GO NW in Verbindung mit der Bekanntmachungsverordnung vom 7.4.1981 (GV.NW.S224) am 2./6.7.98 ortsüblich bekanntgemacht worden.

Bürgermeister