

Stadt Netphen

Vorhabenbezogener Bebauungsplan Nr.11, einschließlich des Vorhaben - und Erschließungsplans „Bildungszentrum und Inklusionshotel" | Gemarkung Deuz, gemäß § 12 BauGB

Maßstab 1:100

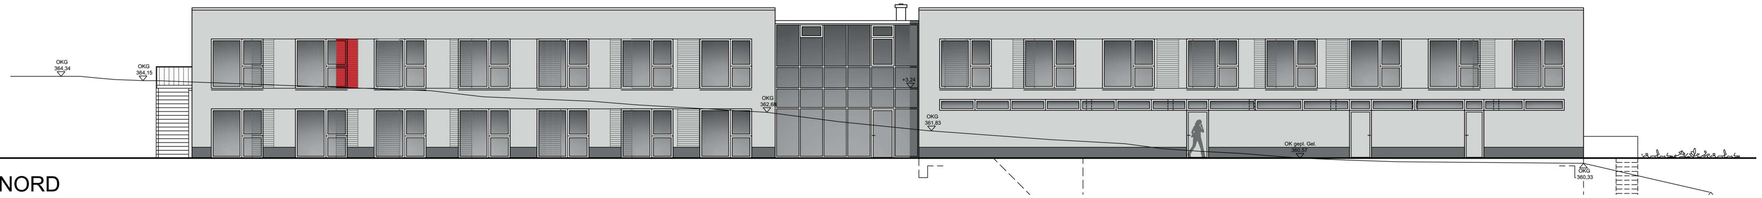

ANSICHT NORD

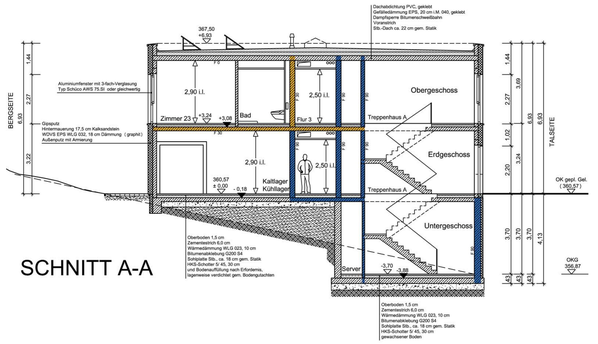


SCHNITT A-A




ANSICHT SÜD

Schnitt B-B

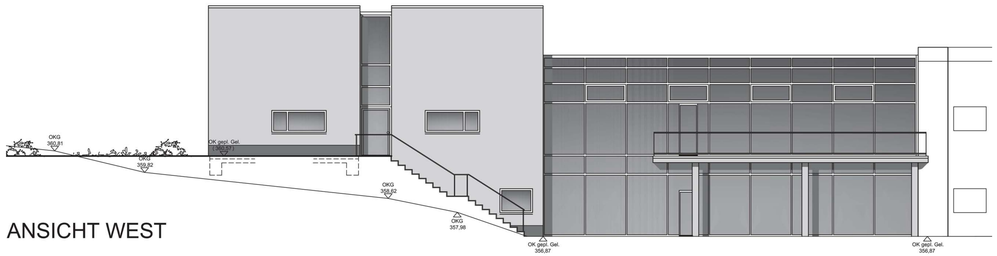

ANSICHT WEST

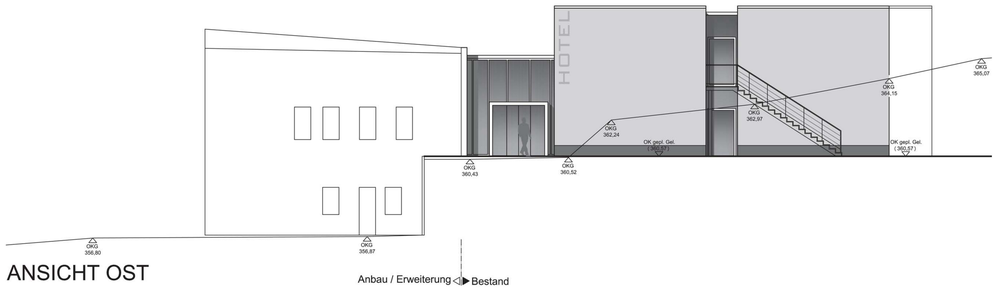

ANSICHT OST

Kopie

Dieser Plan stimmt mit dem Originalplan und den darauf verzeichneten Vermerken überein.

Netphen, _____

Der Bürgermeister
Im Auftrag

Ausfertigungsvermerk

Diesen Vorhabenbezogenen Bebauungsplan Nr. 11, einschließlich des Vorhaben - und Erschließungsplans "Bildungszentrum und Inklusionshotel", hat der Rat der Stadt Netphen in seiner Sitzung am **08.11.2018** als Satzung beschlossen. Er gilt als lose Anlage zur Niederschrift dieser Sitzung.

Netphen, **10.01.2019**

gez. Wagener (Siegel) gez. Wetter
Bürgermeister Schriftführerin

Planverfasser:
scheuvens + wachten plus
Dortmund

Stadt Netphen

Amtsstraße 2 + 6 - 57250 Netphen

Vorhabenbezogener Bebauungsplan Nr.11, einschließlich des Vorhaben - und Erschließungsplans „Bildungszentrum und Inklusionshotel"

Gemarkung Deuz, gemäß §12 BauGB

Verfahrensstand	Blatt 2 von 2	Maßstab
		1:100

1186 x 594 mm