
STADT NETPHEN

1. vereinfachte Änderung gemäß § 13 BauGB des Vorhabenbezogenen Bebauungsplanes und zugleich Vorhaben- und Erschließungsplan Nr. 8 "Lidl Dreis-Tiefenbach", Gemarkung Dreistiefenbach

M.: 1:500

0 10 20 30 40 50m

N

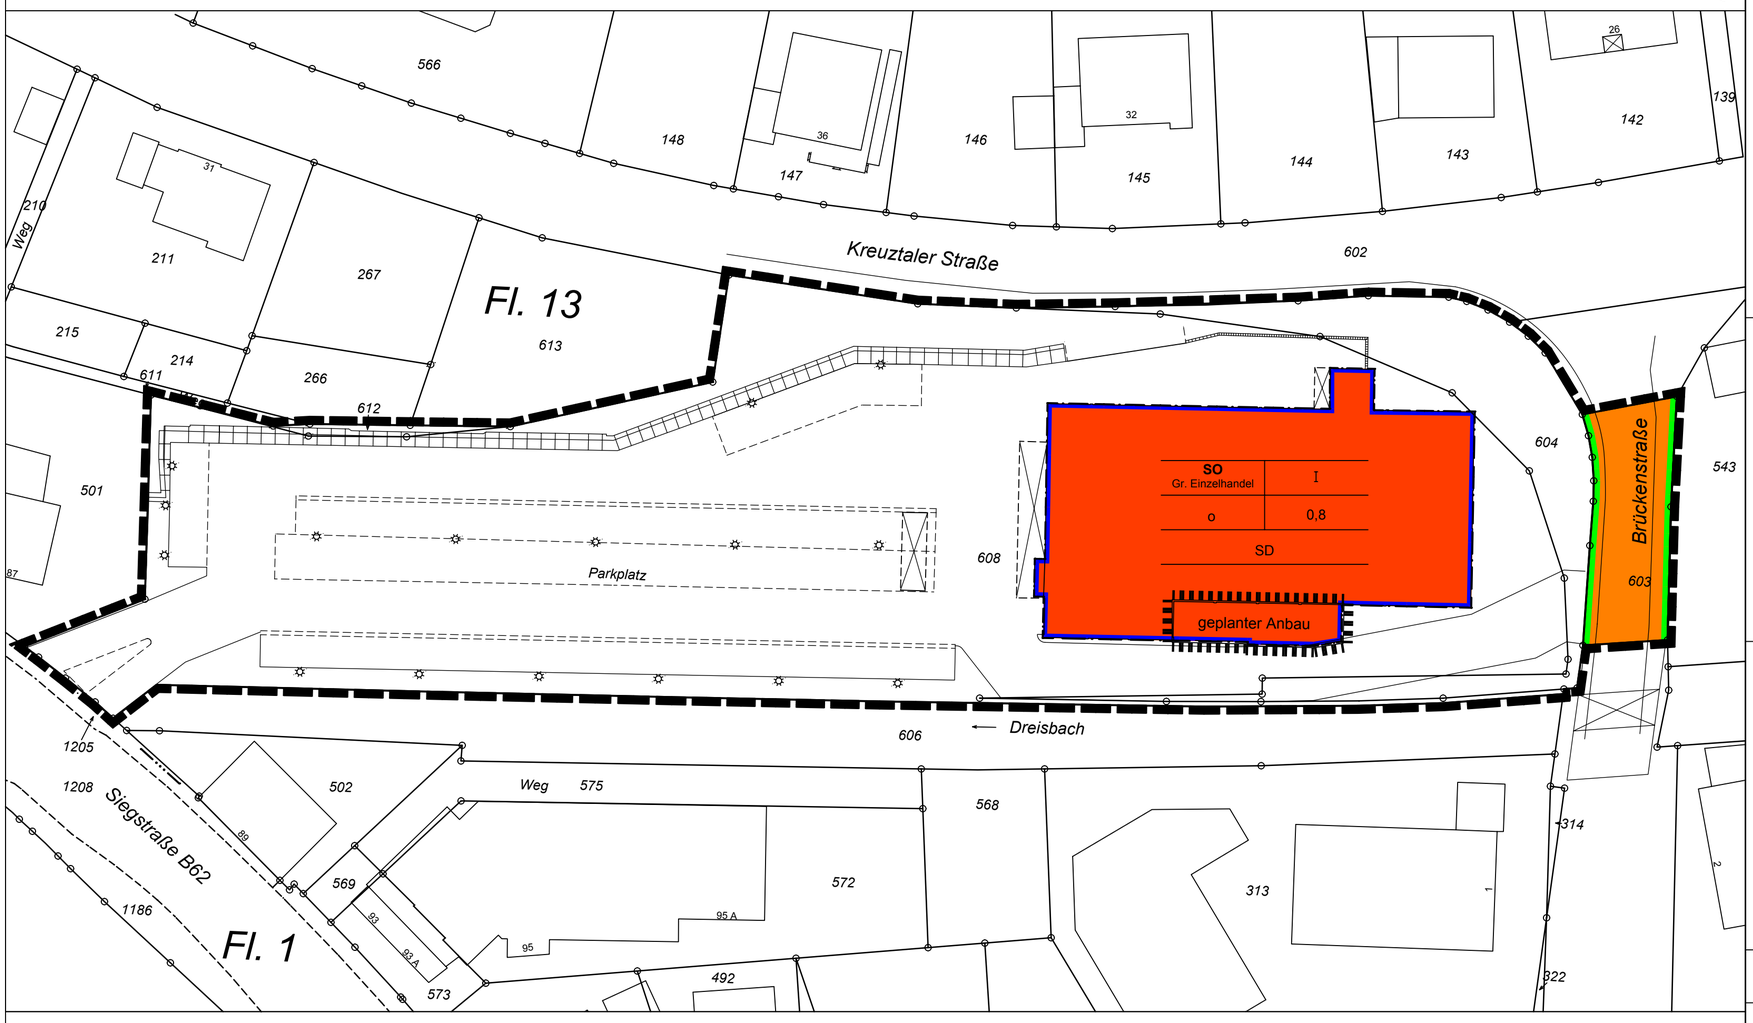

Präambel

Gemäß § 7 der Gemeindeordnung für das Land Nordrhein-Westfalen (GO NRW) in der Fassung der Bekanntmachung vom 14.07.1994 (GV. NRW. S.666 / SGV NRW 2023), zuletzt geändert durch Artikel 7 des Gesetzes vom 23.10.2012 (GV. NRW. S. 474), und der §§ 2 und 10 des Baugesetzbuches (BauGB) in der Fassung der Bekanntmachung vom 23.09.2004 (BGBl. I S. 2414), zuletzt geändert durch Artikel 1 des Gesetzes vom 22.07.2011 (BGBl. I S. 1509), in Verbindung mit der Verordnung über die bauliche Nutzung der Grundstücke (Baunutzungsverordnung - BauNVO) in der Fassung der Bekanntmachung vom 23.01.1990 (BGBl. I S. 132), zuletzt geändert durch Artikel 3 des Gesetzes vom 22.04.1993 (BGBl. I S. 466), hat der Rat der Stadt Netphen am 13.06.2013 die vorliegende Bebauungsplanänderung als Satzung gemäß § 10 BauGB beschlossen.

I. Planungsrechtliche Festsetzungen

1. Art der baulichen Nutzung

SO Gr. Einzelhandel

Sonstige Sondergebiete (§ 11 Abs. 3 BauNVO), Zweckbestimmung: Großflächiger Einzelhandel

Die Verkaufsfläche insgesamt darf maximal 899 m² betragen.

Zulässig sind Lebensmittel-Discounter einschließlich Randsortiment für Lebensmittel, Getränke, Drogerieartikel, Körperpflege, nichtelektronische Haushaltswaren und Aktionsartikel mit Lagerflächen und Personalräumen.

Zulässig sind die folgenden Kernsortimente gemäß des Warenverzeichnisses der Binnenhandelsstatistik 1978:

WB Nr.	Kernsortiment
- WB 00-13, 960:	Lebensmittel, Süßwaren, Spirituosen, (einschließlich Milchprodukte, Tiefkühl-, Fleischwaren, Gemüse, Getränke, Hunde- und Katzenfutter)
- WB 15-18:	Wasch-, Putz-, Reinigungs- und Körperpflegemittel, Kosmetika
- WB 66:	Nichtelektrische Haushaltswaren

Die Summe der nichtelektrischen Haushaltwaren und der Non-Food-Aktionsartikel darf maximal 10 % der Gesamtverkaufsfläche betragen.

2. Maß der baulichen Nutzung

0,8 **Grundflächenzahl (GRZ)**

I **Maximale Anzahl der Vollgeschosse**

3. Bauweise, Baulinien, Baugrenzen

o **offene Bauweise**

Baugrenze

4. Größe, Breite und Tiefe der Baugrundstücke

SO **Überbaubare Grundstücksfläche**

Die tatsächlich überbaubare Grundstücksflächen ergeben sich durch die gem. § 23 BauNVO festgelegten Baugrenzen

Nicht überbaubare Grundstücksfläche

a) Nebenanlagen gem. § 14 BauNVO können ausnahmsweise zugelassen werden.
b) Stellplätze, Garagen, Carports und Nebenanlagen sind auf einem Streifen von 1,00 m Breite parallel zur Verkehrsfläche ausgeschlossen.
c) Anlieferungsrampen, Überdachungen für Einkaufswagen und Eingangsüberdachungen sind auch außerhalb der überbaubaren Grundstücksflächen zulässig.

5. Verkehrsflächen

Straßenverkehrsflächen (öffentlich)

Straßenbegrenzungslinie

6. Sonstige Planzeichen

Grenze des räumlichen Geltungsbereichs des Bebauungsplanes

Grenze des räumlichen Geltungsbereichs der 1. Bebauungsplanänderung

Art der baulichen Nutzung	Maximal Anzahl der Vollgeschosse
Bauweise	Grundflächenzahl
Dachform	

Nutzungsschablone

II. Bauordnungsrechtliche Vorschriften gem. § 86 BauO NRW

A. Besondere Anforderungen

SD **1. Hauptgebäude sind nur mit Satteldach (SD) zulässig.**

2. Anlagen der Außenwerbung sind innerhalb der überbaubaren Grundstücksflächen und im Bereich der Grundstückszufahrten (hier maximal 2 Werbeanlagen) nur an der Stätte der Leistung zulässig. Ihre Einzelgröße darf 10 m² nicht überschreiten.

III. Hinweise

1. Bodeneingriffe

Bei Bodeneingriffen können Bodendenkmäler (kultur- und/oder naturgeschichtliche Bodenfunde, d.h. Mauern, alte Gräben, Einzelfunde, aber auch Veränderungen und Verfärbungen in der natürlichen Bodenbeschaffenheit, Höhlen und Spalten, aber auch Zeugnisse tierischen und/oder pflanzlichen Lebens aus erdgeschichtlicher Zeit) entdeckt werden. Die Entdeckung von Bodendenkmälern ist der Stadt Netphen als Untere Denkmalbehörde und/oder dem Westf. Museum für Archäologie / Amt für Bodendenkmalpflege, Aussenstelle Olpe (Tel. 02761/9375-0, Fax 02761/2466), unverzüglich anzuzeigen und die Entdeckungsstätte mindestens drei Werktage in unverändertem Zustand zu erhalten (§§ 15 und 16 Denkmalschutzgesetz NRW), falls diese nicht vorher von den Denkmalbehörden freigegeben wird. Der Landschaftsverband Westfalen-Lippe ist berechtigt, das Bodendenkmal zu bergen, auszuwerten und für wissenschaftliche Erforschung bis zu sechs Monaten in Besitz zu nehmen (§ 16 Abs. 4 DSchG NRW).

IV. Sonstige Darstellungen und Kartensignaturen

Bauliche Anlagen

Gebäude

Grenzen

Flurgrenze

Flurstücksgrenze

608 **Flurstücksnummer**

Topographische Umrisslinie

Verfahrensvermerke

EINLEITUNGSBESCHLUSS

Der Rat der Stadt Netphen hat in seiner Sitzung am 31.10.2012 die Einleitung des Bebauungsplanverfahrens gemäß § 12 Abs. 2 BauGB beschlossen. Die Bekanntmachung erfolgte am10.04.2013.

gez. Wagener Bürgermeister (Siegel) gez. Groos Schriftführer/in

PLANGRUNDLAGE

Plangrundlage - Geometrische Übereinstimmung
Es wird bescheinigt, dass die Darstellung der Grundstücksgrenzen mit dem Katasternachweis übereinstimmt und den Anforderungen des § 1 der Planzeichenverordnung entspricht. Für die Höhenangaben ist der Planverfasser verantwortlich.
Stand des Katasternachweises: 02.03.2012

Siegen, den 15.07.2013
Kreis Siegen-Wittgenstein
Der Landrat
Fachservice Liegenschaftskataster und Geoinformation
Im Auftrag

ÖFFENTLICHE AUSLEGUNG

Der Bebauungsplan einschließlich Begründung hat gemäß § 3 (2) BauGB in der Zeit vom 18.04.2013 bis 17.05.2013 einschl. zu jedermanns Einsicht öffentlich ausgelegen. Die Bekanntmachung erfolgte am 10.04.2013.
Die Behörden und sonstigen Träger öffentlicher Belange wurden mit Schreiben vom 08.04.2013 über die öffentliche Auslegung informiert.

gez. Wagener Bürgermeister (Siegel)

BEKANNTMACHUNG UND INKRAFTTRETEN

Diese Satzung sowie Ort und Zeit der Möglichkeit der Einsichtnahme des Bebauungsplanes einschl. Begründung sind gemäß § 10 BauGB und § 7 GO NRW in Verbindung mit der Bekanntmachungsverordnung am 18.07.2013 ortsüblich öffentlich bekannt gemacht worden. Mit der Bekanntmachung tritt der Bebauungsplan gemäß § 10 BauGB in Kraft.

gez. Wagener Bürgermeister (Siegel)

AUSFERTIGUNGSVERMERK

Diesen Bebauungsplan hat der Rat der Stadt Netphen in seiner Sitzung am 13.06.2013 als Satzung beschlossen. Er gilt als lose Anlage zur Niederschrift dieser Sitzung.

Netphen, den 11.07.2013

gez. Wagener Bürgermeister (Siegel) gez. Engelhard Schriftführer/in

KOPIE

Dieser Plan stimmt mit dem Originalplan und den darauf verzeichneten Vermerken überein.

Netphen, den .....

Der Bürgermeister
im Auftrag

Anlagen

Zu dieser Bebauungsplanänderung gehört eine Begründung
Zu dieser Bebauungsplanänderung gehört ein Durchführungsvertrag

Entwurf

hellmann + kunze siegen
städtebau & umweltplanung
Inh.: Gerhard Kunze
seelbacher weg 86
57072 siegen
tel.: 0271-3136-210
fax: 0271-3136-211
mail: h-k-siegen@t-online.de

Kunze


Dipl.-Ing. Architektur und Städtebau

Siegen, den 21.05.2013

Vorhabenträger

Alpha Immobilienvermietung GmbH & Co. OHG, Kreuzbruch vertreten durch LIDL Vertriebs-GmbH & Co. KG, Am Rübgarten 1, 57299 Burbach

Übersichtslageplan M.: 1:5.000

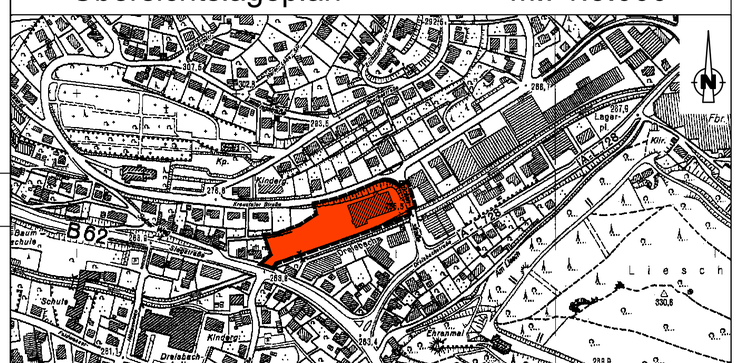

STADT NETPHEN

1. vereinfachte Änderung gemäß § 13 BauGB des Vorhabenbezogenen Bebauungsplanes und zugleich Vorhaben- und Erschließungsplan Nr. 8 "Lidl Dreis-Tiefenbach", Gemarkung Dreistiefenbach

Stand: 21.05.2013

M.: 1:500