
BEBAUUNGSPLAN NR. 2a ‚AUFM SPIES'

GEMEINDE ECKMANNSHAUSEN
FLUR 6

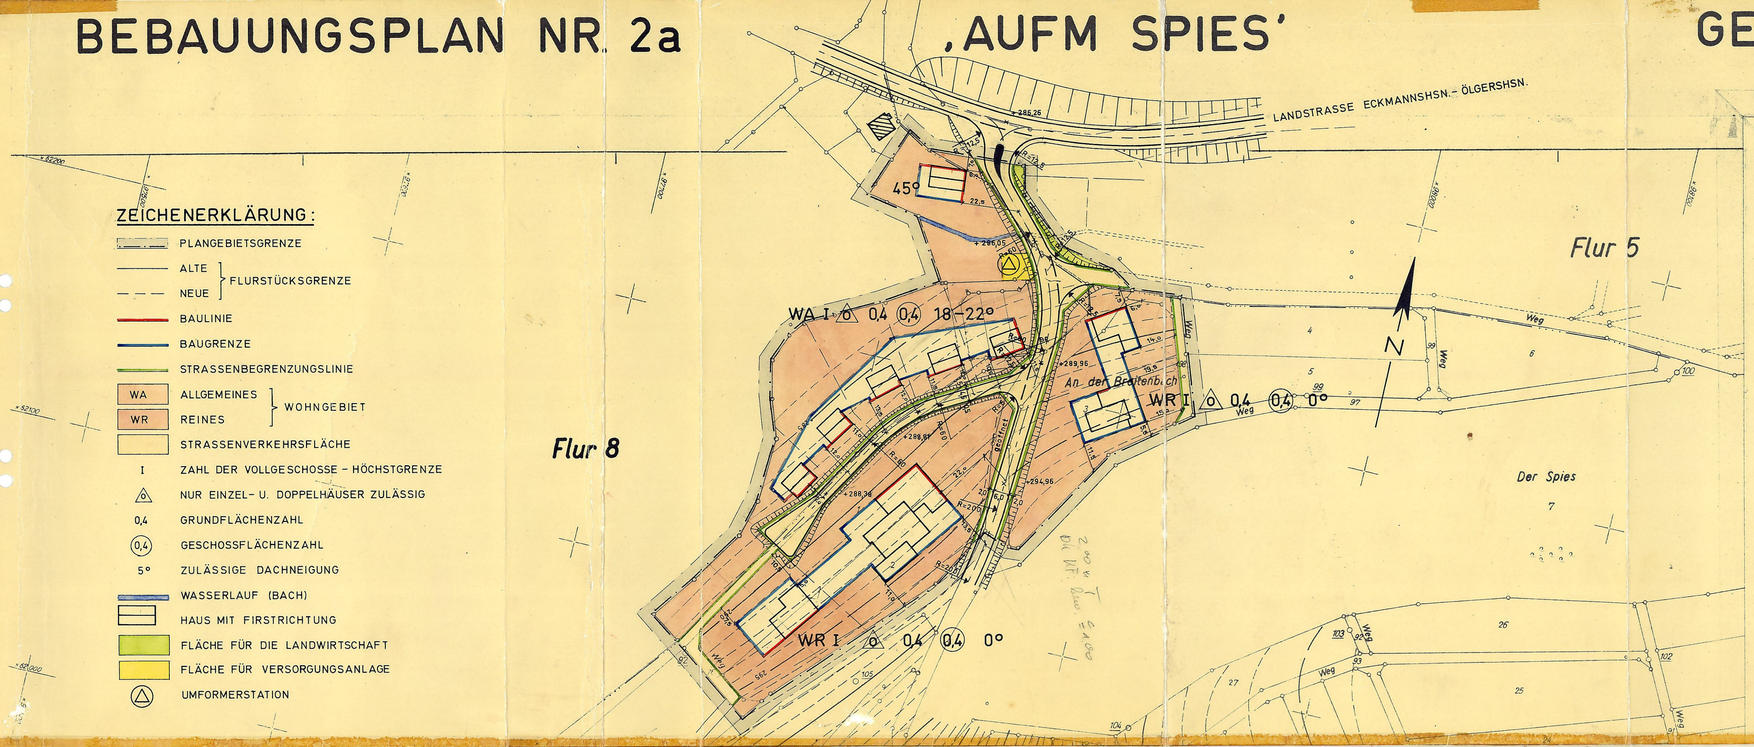

ZEICHENERKLÄRUNG:

- PLANGEBIETSGRENZE
- FLURSTÜCKSGRENZE: ALTE / NEUE
- BAULINIE
- BAUGRENZE
- STRASSENBEGRENZUNGSLINIE
- WOHNGEBIET: WA ALLGEMEINES / WR REINES
- STRASSENVERKEHRSFLÄCHE
- I ZAHL DER VOLLGESCHOSSE – HÖCHSTGRENZE
- ○ NUR EINZEL- U. DOPPELHÄUSER ZULÄSSIG
- 0,4 GRUNDFLÄCHENZAHL
- (0,4) GESCHOSSFLÄCHENZAHL
- 5° ZULÄSSIGE DACHNEIGUNG
- WASSERLAUF (BACH)
- HAUS MIT FIRSTRICHTUNG
- FLÄCHE FÜR DIE LANDWIRTSCHAFT
- FLÄCHE FÜR VERSORGUNGSANLAGE
- △ UMFORMERSTATION

Die Darstellung der flurstücksgrenzen dieses Planes entspricht den Anforderungen, die für die Aufstellung eines Bebauungsplanes gem. § 30 BBauG an eine einwandfreie Katasterkarte gestellt werden.

SIEGEN, den 24. JUNI 1966

Landkreis Siegen
Der Oberkreisdirektor
Kataster- und Vermessungsabteilung
i.A.
Kreisobervermessungsrat

Die Aufstellung dieses Bebauungsplanes wurde vom Rat der Gemeinde am 17.7.1966 beschlossen.

ECKMANNSHAUSEN, den 17. Juli 1966

Bürgermeister

Der Entwurf dieses Bebauungsplanes hat gem. § 2 (6) BBauG vom 23. 6. 1960 (BGBl. I S. 341) in der Zeit vom 28.7.1966 bis 28.8.1966 offengelegen.

ECKMANNSHAUSEN, den 19.8.1966

Bürgermeister

Dieser Bebauungsplan ist unter Berücksichtigung des Ergebnisses der Prüfung der fristgemäß vorgebrachten Bedenken und Anregungen gem. § 10 des BBauG vom 23. 6. 1960 (BGBl. I S. 341) durch Beschluß des Rates der Gemeinde Eckmannshausen vom 22.8.1966 als Satzung beschlossen worden.

ECKMANNSHAUSEN, den 22.8.1966

Ratsmitglied — Bürgermeister — Schriftführer

Dieser Bebauungsplan ist gem. § 11 des BBauG vom 23.6. 1960 (BGBl. I S. 341) mit Verfügung vom 19.10.66 genehmigt worden.

Arnsberg, Westf., den 24.10.66.

Regierungspräsident
In Vertretung
Fromm

Die Genehmigung des Bebauungsplanes sowie Ort und Zeit der Auslegung sind gem. § 12 des BBauG vom 23. 6. 1960 (BGBl. I S. 341) am 17.11.67 ortsüblich bekanntgemacht worden. Damit ist dieser Bebauungsplan rechtsverbindlich.

ECKMANNSHAUSEN, den 28.1.1967

Bürgermeister

Bebauungsplan Nr. 2a „Auf'm Spies"
der Gemeinde Eckmannshausen
2. Ausfertigung
Geändert

Ausgearbeitet im Auftrage der
Gemeinde Eckmannshausen
im Mai 1966

Landkreis Siegen
Abt. Städtebau u. Planung
Der Oberkreisdirektor
(Flosdorf)
Kreisbaurat

gez.