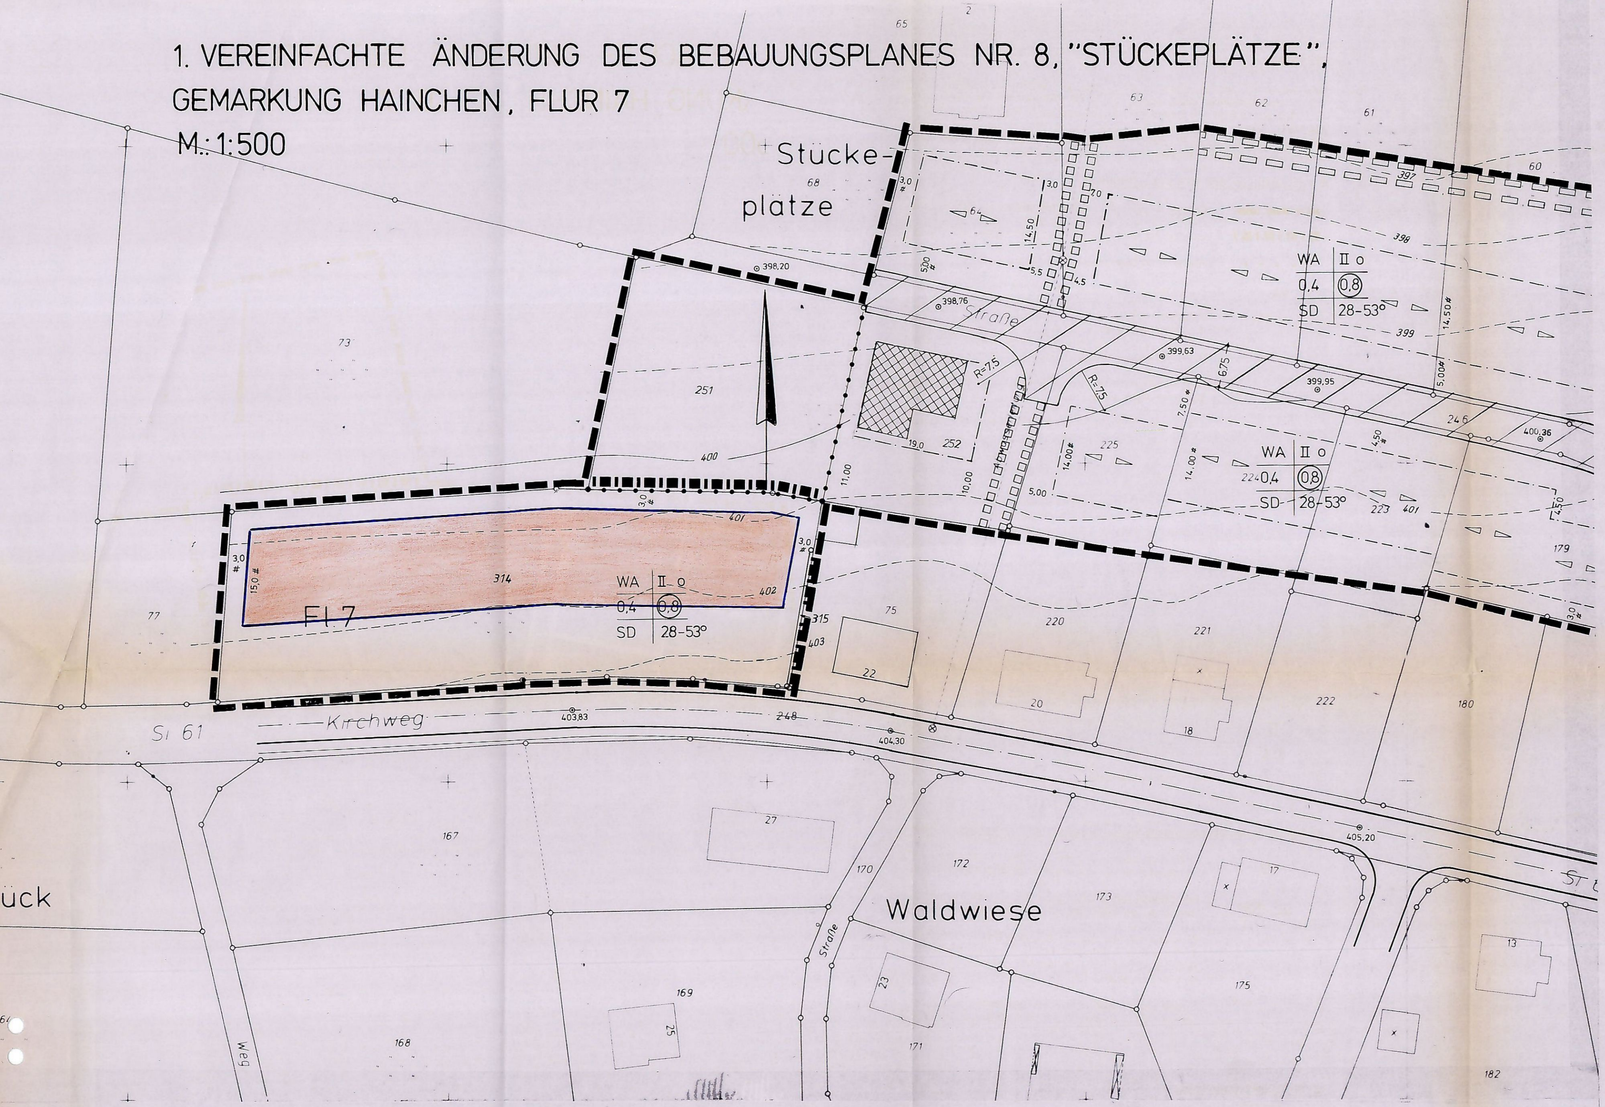
1. VEREINFACHTE ÄNDERUNG DES BEBAUUNGSPLANES NR. 8, "STÜCKEPLÄTZE", GEMARKUNG HAINCHEN, FLUR 7

M.: 1:500


Stücke-
platze
Kirchweg
Waldwiese
Straße
Straße
Straße