
STADT NETPHEN

2. Änderung des Bebauungsplanes Nr. 2 "Struth" und Bebauungsplan Nr. 4 "Erweiterung Struth", Gemarkung Helgersdorf

Maßstab 1:1.000

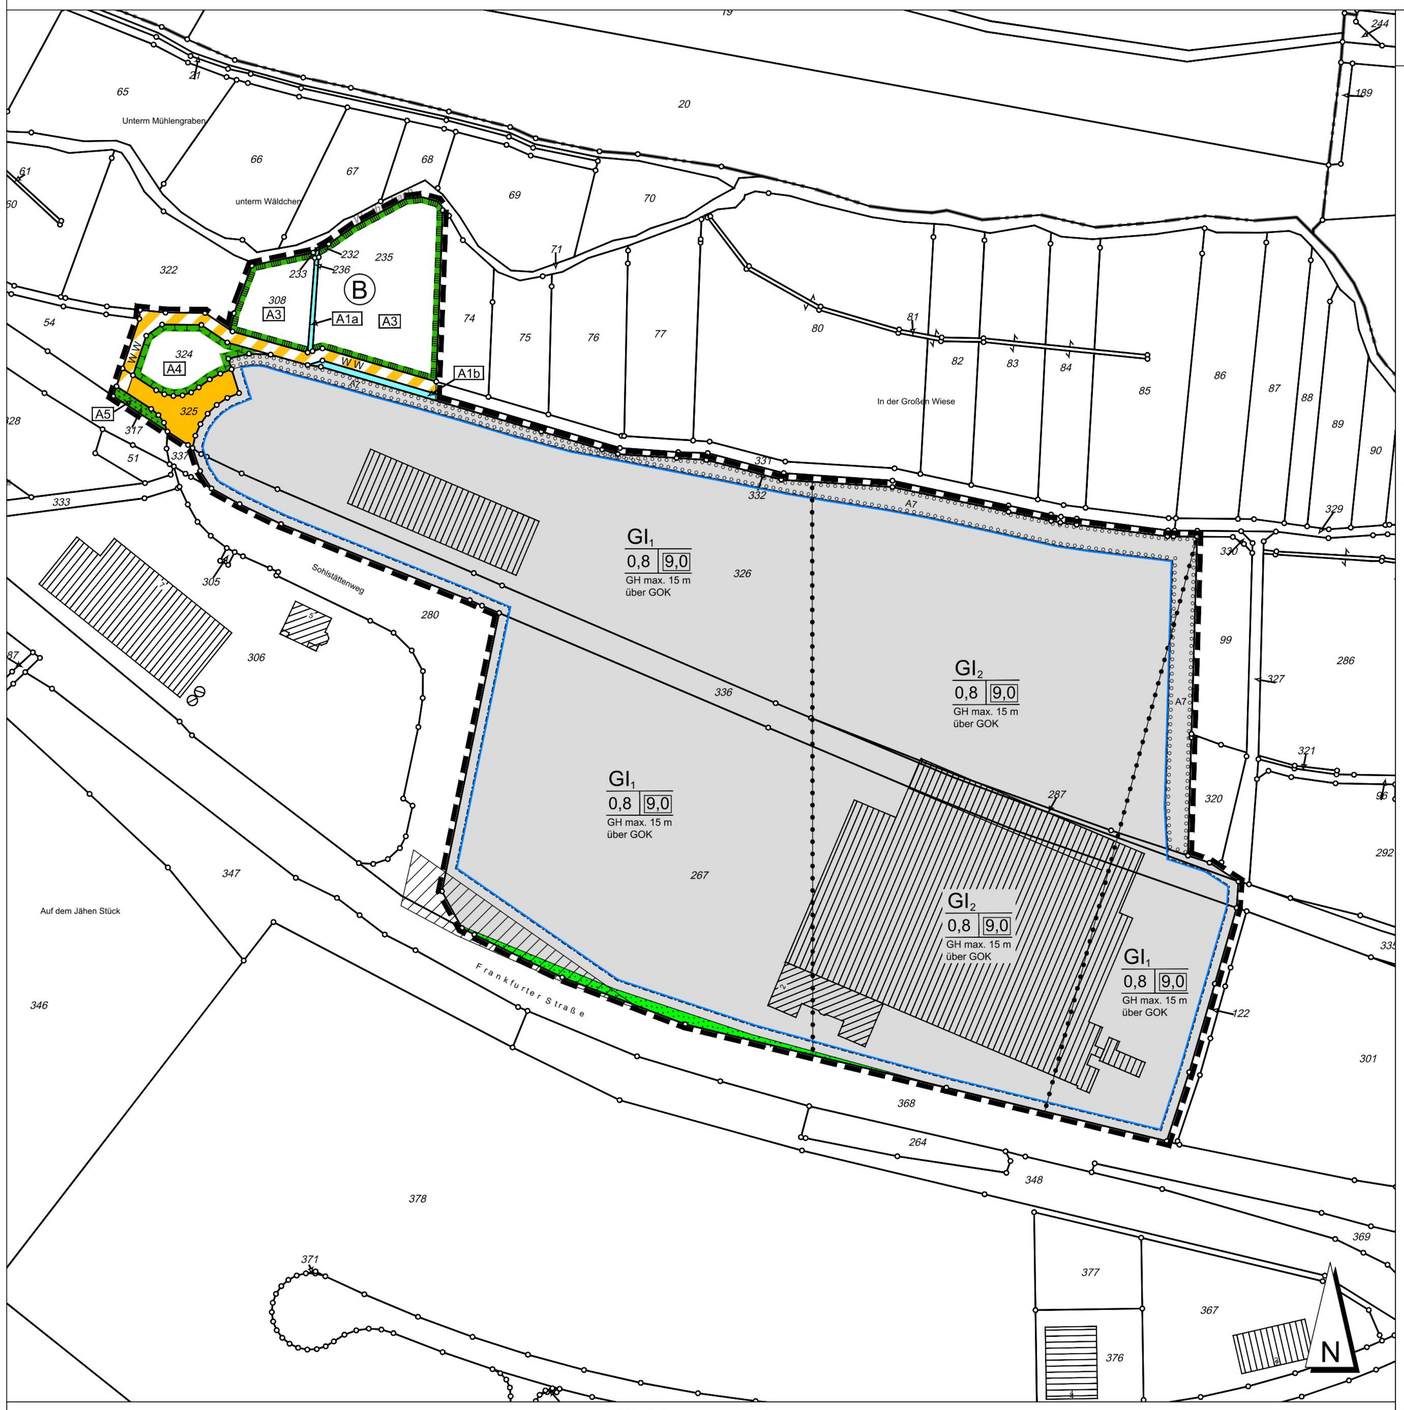

Präambel

Gemäß § 7 der Gemeindeordnung für das Land Nordrhein-Westfalen (GO NRW) in der Fassung der Bekanntmachung vom 14.07.1994 (GV. NRW. S.666 / SGV NRW 2023), zuletzt geändert durch Artikel 2 des Gesetz vom 25.06.2015 (GV. NRW. S. 496), und der §§ 2 und 10 des Baugesetzbuches (BauGB) in der Fassung der Bekanntmachung vom 23.09.2004 (BGBl. I S. 2414), zuletzt geändert durch Artikel 1 des Gesetzes vom 20.11.2014 (BGBl. I S. 1748), in Verbindung mit der Verordnung über die bauliche Nutzung der Grundstücke (Baunutzungsverordnung – BauNVO) in der Fassung der Bekanntmachung vom 23.01.1990 (BGBl. I S. 132), zuletzt geändert durch Artikel 2 des Gesetzes vom 11.06.2013 (BGBl. I S. 1548), hat der Rat der Stadt Netphen am **03.09.2015** den vorliegenden Bebauungsplan als Satzung gemäß § 10 BauGB beschlossen.

Legende

I. Planungsrechtliche Festsetzungen

Art der baulichen Nutzung
(§ 9 Abs. 1 Nr. 1 BauGB)

GI 1 — **Industriegebiete**
(§ 9 BauNVO)

Industriegebiete dienen ausschließlich der Unterbringung von Gewerbebetrieben, und zwar vorwiegend solcher Betriebe, die in anderen Baugebieten unzulässig sind.

Zulässig sind
1. Gewerbebetriebe aller Art, Lagerhäuser, Lagerplätze und öffentliche Betriebe,
2. Tankstellen und
3. Wohnungen für Aufsichts- und Bereitschaftspersonen sowie für Betriebsinhaber und Betriebsleiter, die dem Gewerbebetrieb zugeordnet und ihm gegenüber in Grundfläche und Baumasse untergeordnet sind.

Nicht zulässig sind

- Anlagen für kirchliche, kulturelle, soziale, gesundheitliche und sportliche Zwecke,
- Betriebsarten der Abstandsklassen I bis IV **(lfd. Nr. 1 - 80)** der Abstandsliste zum Abstandserlass 2007 (Runderlass des Ministeriums für Umwelt und Naturschutz, Landwirtschaft und Verbraucherschutz - V - 3 - 8804.25.1 vom 06.06.2007) und Anlagen mit ähnlichem Emissionsverhalten.
- Einzelhandelsbetriebe

GI 2 — **Industriegebiete**
(§ 9 BauNVO)

Industriegebiete dienen ausschließlich der Unterbringung von Gewerbebetrieben, und zwar vorwiegend solcher Betriebe, die in anderen Baugebieten unzulässig sind.

Zulässig sind
1. Gewerbebetriebe aller Art, Lagerhäuser, Lagerplätze und öffentliche Betriebe,
2. Tankstellen und
3. Wohnungen für Aufsichts- und Bereitschaftspersonen sowie für Betriebsinhaber und Betriebsleiter, die dem Gewerbebetrieb zugeordnet und ihm gegenüber in Grundfläche und Baumasse untergeordnet sind.

Nicht zulässig sind

- Anlagen für kirchliche, kulturelle, soziale, gesundheitliche und sportliche Zwecke,
- Betriebsarten der Abstandsklassen I bis III **(lfd. Nr. 1 - 36)** der Abstandsliste zum Abstandserlass 2007 (Runderlass des Ministeriums für Umwelt und Naturschutz, Landwirtschaft und Verbraucherschutz - V - 3 - 8804.25.1 vom 06.06.2007) und Anlagen mit ähnlichem Emissionsverhalten.
- Einzelhandelsbetriebe

Maß der baulichen Nutzung
(§ 9 Abs. 1 Nr. 1 BauGB)

0,8 — Grundflächenzahl (GRZ)

9,0 — Baumassenzahl (BMZ)

GH — Gebäudehöhe über Geländeoberkante (GOK)

Bauweise, Baulinien, Baugrenzen
(§ 9 Abs. 1 Nr. 2 BauGB)

Baugrenze

Überbaubare Grundstücksfläche
Die tatsächlich überbaubaren Grundstücksflächen ergeben sich durch die gem. § 23 BauNVO festgelegten Baugrenzen.

Nicht überbaubare Grundstücksfläche
Nebenanlagen, Garagen und Carports sind außerhalb der überbaubaren Grundstücksfläche nicht zulässig.

Verkehrsflächen
(§ 9 Abs. 1 Nr. 11)

Straßenverkehrsflächen
(§ 9 Abs. 1 Nr. 11 BauGB)

Verkehrsflächen besonderer Zweckbestimmung
(§ 9 Abs. 1 Nr. 11 BauGB)

W W Wirtschaftsweg

Grünflächen
(§ 9 Abs. 1 Nr. 15)

private Grünfläche
(§ 9 Abs. 1 Nr. 15 BauGB)

Wasserflächen und Flächen für die Wasserwirtschaft, den Hochwasserschutz und die Regelung des Wasserabflusses
(§ 9 Abs. 1 Nr. 16)

Wasserflächen

A1a + A1b: Graben, bedingt naturfern

Planungen, Nutzungsregelungen, Maßnahmen und Flächen für Maßnahmen zum Schutz, zur Pflege und zur Entwicklung von Natur und Landschaft*
(§ 9 Abs. 1 Nr. 20, 25 und Abs. 6 BauGB)

Umgrenzung von Flächen für Maßnahmen zum Schutz, zur Pflege und zur Entwicklung von Natur und Landschaft
(§ 9 Abs. 1 Nr. 20 BauGB)

A4 + A5: Feldgehölze

Umgrenzung von Flächen zum Anpflanzen von Bäumen, Sträuchern und sonstigen Bepflanzungen
(§ 9 Abs. 1 Nr. 25 Buchstabe a BauGB)

A7: Gehölzstreifen, Böschungsflächen

Umgrenzung von Schutzgebieten und Schutzobjekten im Sinne des Naturschutzrechtes
(§ 5 Abs. 4, § 9 Abs. 6 BauGB)

B — Gesetzlich geschütztes Biotop
§ 30 BNatschG, GB-5115-137

A1a: Graben, bedingt naturfern
A3: Nasswiese, gut ausgeprägt

Sonstige Planzeichen

Grenze des räumlichen Geltungsbereichs des Bebauungsplans
(§ 9 Abs. 7 BauGB)

Abgrenzung unterschiedlicher Nutzung, z. B. von Baugebieten, oder Abgrenzung des Maßes der Nutzung innerhalb eines Baugebiets

Sichtdreiecke
Sichtdreiecke sind von Bewuchs und baulichen Anlagen über 0,80 m freizuhalten.

II. Hinweise

Bodeneingriffe (Bodendenkmäler)
Bei Bodeneingriffen können Bodendenkmäler (kultur- und/oder naturgeschichtliche Bodenfunde, d. h. Mauern, alte Gräben, Einzelfunde, aber auch Veränderungen und Verfärbungen in der natürlichen Bodenbeschaffenheit, Höhlen und Spalten, aber auch Zeugnisse tierischen und/oder pflanzlichen Lebens aus erdgeschichtlicher Zeit) entdeckt werden. Die Entdeckung von Bodendenkmälern ist der Stadt Netphen als Untere Denkmalbehörde und/oder der LWL-Archäologie für Westfalen, Außenstelle Olpe (Tel. 02761/93750, Fax 02761/937520), unverzüglich anzuzeigen und die Entdeckungsstätte mindestens drei Werktage in unverändertem Zustand zu erhalten (§§ 15 und 16 Denkmalschutzgesetz NRW - DSchG NRW), falls diese nicht vorher von den Denkmalbehörden freigegeben wird. Der Landschaftsverband Westfalen-Lippe ist berechtigt, das Bodendenkmal zu bergen, auszuwerten und für wissenschaftliche Erforschung bis zu sechs Monate in Besitz zu nehmen (§ 16 Abs. 4 DSchG NRW).

Bodeneingriffe (Kampfmittel)
Es liegt keine unmittelbare Kampfmittelgefährdung vor. Wegen erkennbarer Kriegsbeeinflussung - vereinzelte Bombardierung - kann eine - derzeit nicht erkennbare - Kampfmittelbelastung im Plangebiet aber nicht gänzlich ausgeschlossen werden.
Weist bei Durchführung der Bauvorhaben der Erdaushub auf eine ungewöhnliche Verfärbung hin oder werden verdächtige Gegenstände beobachtet, sind die Arbeiten sofort einzustellen und der Kampfmittelbeseitigungsdienst durch die Ordnungsbehörde oder die Polizei zu verständigen.

Artenschutz
Durch die bauliche Nutzung selbst, sowie auch die Vorbereitung derselben, darf nicht gegen die im Bundesnaturschutzgesetz (BNatSchG) formulierten Verbote zum Artenschutz verstoßen werden. Die entsprechenden artenschutzrechtlichen Bestimmungen sind zu beachten.

Beseitigung von Niederschlagswasser
Das Niederschlagswasser der privaten Grundstücke ist nach den Vorgaben des Landeswassergesetzes (LWG) sowie der städtischen Abwasserbeseitigungssatzung zu beseitigen.

Pflege der Ausgleichsflächen
Die festgesetzten Ausgleichsflächen sind entsprechend den Festsetzungen anzulegen und dauerhaft zu erhalten.

Kontrolle der Umsetzung der Ausgleichsmaßnahmen
Die Umsetzung der Ausgleichsverpflichtung auf den nach § 15 BNatSchG festgesetzten Flächen A3, A4, A5 und die Umsetzung der geplanten Maßnahmen auf der Fläche A7 werden spätestens im Herbst 2016 kontrolliert.

III. Sonstige Darstellungen und Kartensignaturen

Bestands(haupt)gebäude


Bestands(neben)gebäude

* *Zur Artenwahl, Sortierung und Pflanzabständen siehe Empfehlungen des Kreis Siegen-Wittgenstein (2000): „Landschaftliches Gestalten mit einheimischen Gehölzen und Stauden im Kreis Siegen-Wittgenstein“.*

Einsichtnahme in die gesetzlichen Grundlagen und sonstigen Vorschriften bei Bebauungsplänen:

Die der Planung zugrunde liegenden Vorschriften (Gesetze, Verordnungen, Erlasse, DIN-Vorschriften, etc.) können während der Dienststunden bei der Stadtverwaltung Netphen im Bereich Stadtplanung und Hochbau im Rathaus, Amtstraße 2 + 6, eingesehen werden.

Übersichtsplan — Maßstab M. 1:10.000

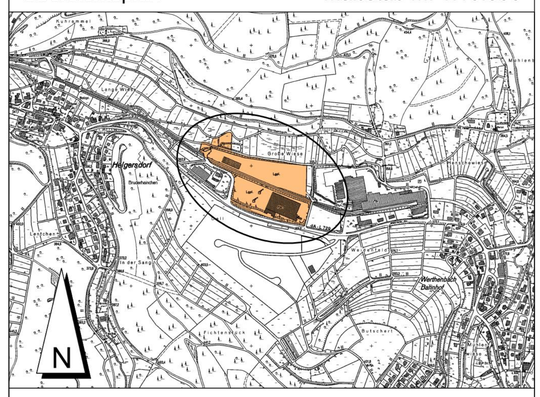

Verfahrensvermerke

Plangrundlage

Es wird bescheinigt, dass die Darstellung der Grundstücksgrenzen mit dem Katasternachweis übereinstimmt und den Anforderungen des § 1 der Planzeichenverordnung entspricht. Für die Höhenangaben ist die Stadt Netphen verantwortlich.

Stand des Katasternachweises: **26.01.2015**

Siegen, den **15.09.2015**

Kreis Siegen-Wittgenstein
Der Landrat
Fachservice Liegenschaftskataster und Geoinformation
Im Auftrag

gez. Beilken

Aufstellungsbeschluss

Der Stadtentwicklungsausschuss der Stadt Netphen hat in seiner Sitzung am **27.04.2015** die Aufstellung des Bebauungsplanes gemäß § 2 Abs. 1 BauGB beschlossen. Die Bekanntmachung erfolgte am **12.05.2015** .

gez. Wagener (Siegel) gez. Kuhlenberg
Bürgermeister Schriftführer

Frühzeitige Öffentlichkeits- und Behördenbeteiligung

Die Öffentlichkeit wurde vom **25.02.2015** bis **25.03.2015** gemäß § 3 (1) BauGB über die allgemeinen Ziele und Zwecke sowie die voraussichtlichen Auswirkungen der Planung unterrichtet. Dabei bestand Gelegenheit zur Äußerung und Erörterung. Die Bekanntmachung erfolgte am **17.02.2015**.
Die Behörden und sonstigen Träger öffentlicher Belange, deren Aufgabenbereich durch die Planung berührt werden konnte, sind gemäß § 4 (1) BauGB am **12.02.2015** entsprechend § 3 (1) BauGB unterrichtet und zur Äußerung auch im Hinblick auf Umfang und Detaillierungsgrad der Umweltprüfung nach § 2 (4) BauGB aufgefordert worden.

gez. Wagener (Siegel)
Bürgermeister

Beschluss der öffentlichen Auslegung

Den Bebauungsplanentwurf einschl. Begründung und Umweltbericht sowie seine öffentliche Auslegung gemäß § 3 (2) BauGB hat der Rat der Stadt Netphen in seiner Sitzung am **07.05.2015** beschlossen. Die Bekanntmachung erfolgte am **12.05.2015**.

gez. Wagener (Siegel) gez. Schleifenbaum
Bürgermeister Schriftführerin

Öffentliche Auslegung

Der Bebauungsplanentwurf einschließlich Begründung und Umweltbericht hat gemäß § 3 (2) BauGB in der Zeit vom **20.05.2015** bis **19.06.2015** einschl. zu jedermanns Einsicht öffentlich ausgelegen. Die Bekanntmachung erfolgte am **12.05.2015**. Die Behörden und sonstigen Träger öffentlicher Belange wurden mit Schreiben vom **11.05.2015** über die öffentliche Auslegung informiert und zur Abgabe ihrer Stellungnahme innerhalb eines Monats aufgefordert.

gez. Wagener (Siegel)
Bürgermeister

Ausfertigungsvermerk

Diesen Bebauungsplan hat der Rat der Stadt Netphen in seiner Sitzung am **03.09.2015** als Satzung beschlossen. Er gilt als lose Anlage zur Niederschrift dieser Sitzung.

Netphen, **09.09.2015**

gez. Wagener (Siegel) gez. Groos
Bürgermeister Schriftführer

Schlussbekanntmachung und Inkrafttreten

Diese Satzung sowie Ort und Zeit der Möglichkeit der Einsichtnahme des Bebauungsplanes einschl. Begründung mit Umweltbericht und zusammenfassender Erklärung sind gemäß § 10 BauGB und § 7 GO NRW in Verbindung mit der Bekanntmachungsverordnung am **02.11.2015** ortsüblich öffentlich bekannt gemacht worden. Mit der Bekanntmachung tritt der Bebauungsplan gemäß § 10 BauGB in Kraft.

gez. Wagener (Siegel)
Bürgermeister

Kopie

Dieser Plan stimmt mit dem Originalplan und den darauf verzeichneten Vermerken überein.

Netphen, ...

Der Bürgermeister
Im Auftrag

STADT NETPHEN

2. Änderung des Bebauungsplanes Nr. 2 "Struth" und Bebauungsplan Nr. 4 "Erweiterung Struth", Gemarkung Helgersdorf

Maßstab
1:1.000