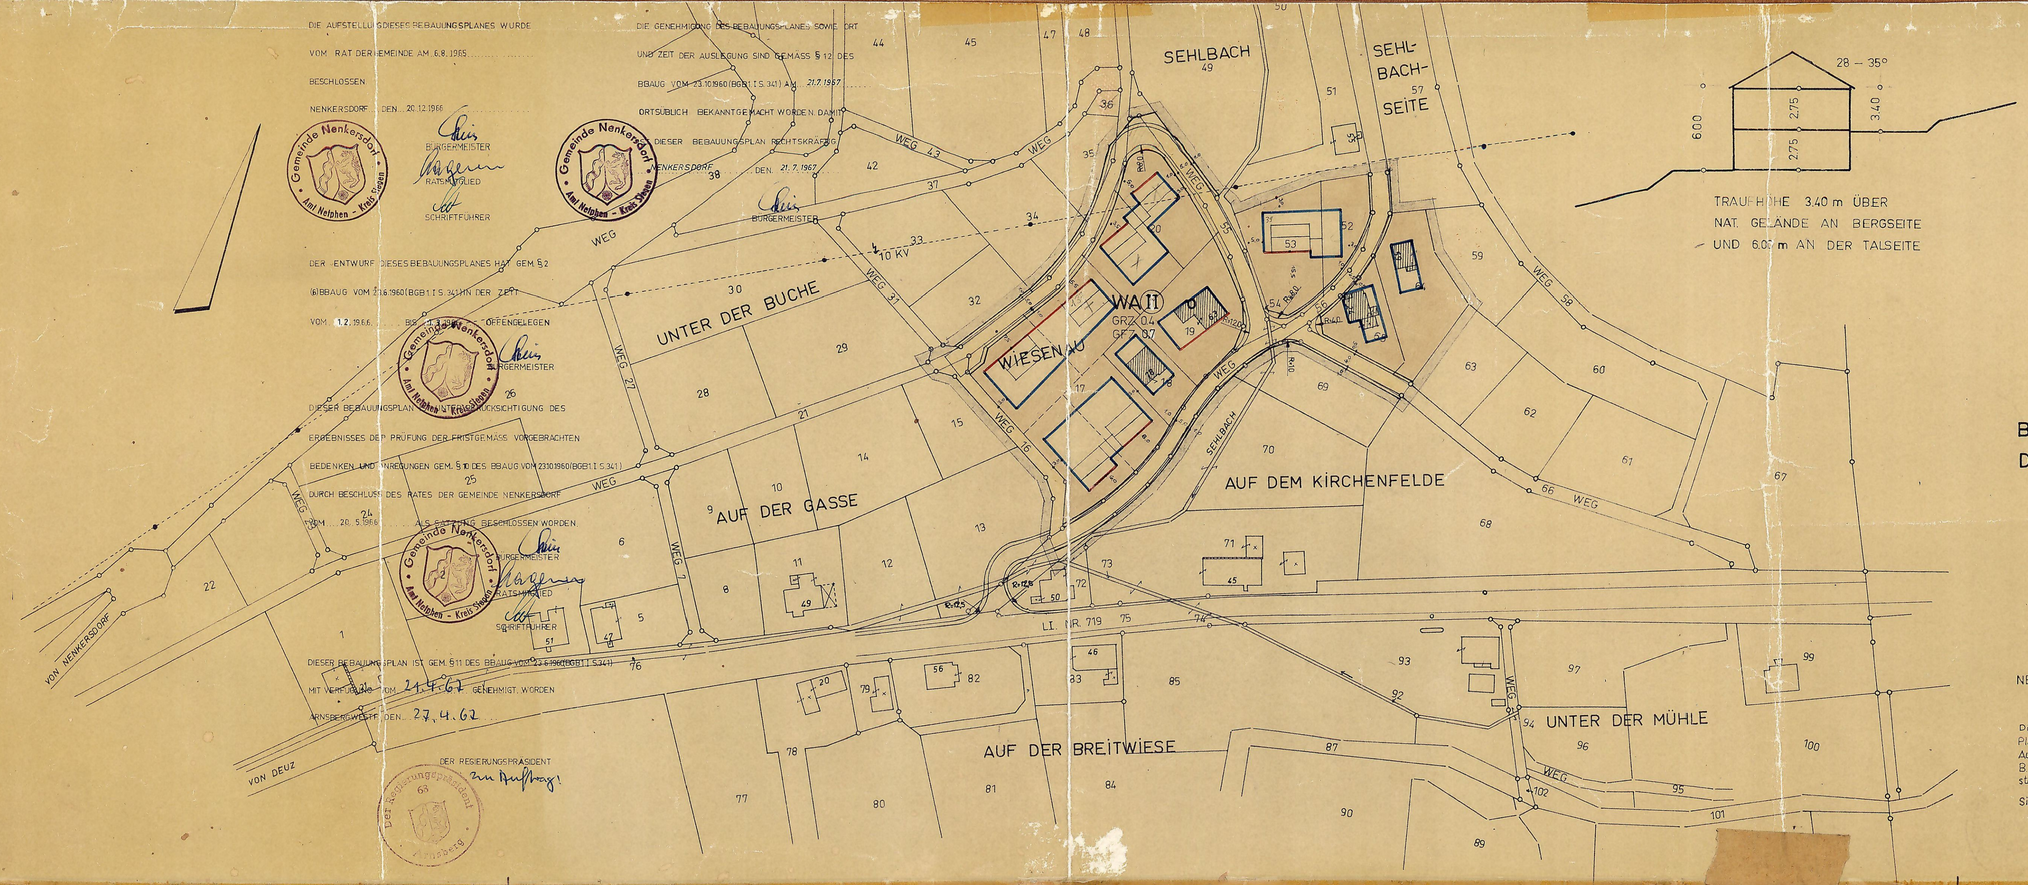


TRAUFHÖHE 3.40 m ÜBER
NAT. GELÄNDE AN BERGSEITE
UND 6.00 m AN DER TALSEITE

PLANGEBIETSGRENZE
WOHNHAUS VORH.
WOHNHAUS GEPL.
WA ALLGEMEINES WOHNGEBIET
STRASSENVERKEHRSFLÄCHE
BAUGRENZE
BAULINIE
O OFFENE BAUWEISE
II ZWEIGESCHOSSIGE BAUWEISE
STRASSENBEGRENZUNGSLINIE
GFZ GRUNDFLÄCHENZAHL
GRZ GESCHOSSFLÄCHENZAHL

BEBAUUNGSPLAN NR. 2 „WIESENAU" DER GEMEINDE NENKERSDORF

M.: 1:1000

DIE AUFSTELLUNG DIESES BEBAUUNGSPLANES WURDE VOM RAT DER GEMEINDE AM 6.8.1965 BESCHLOSSEN.

NENKERSDORF, DEN 20.12.1966

BÜRGERMEISTER
RATSMITGLIED
SCHRIFTFÜHRER

Gemeinde Nenkersdorf · Amt Neuhaus – Kreis Siegen

DIE GENEHMIGUNG DES BEBAUUNGSPLANES SOWIE ORT UND ZEIT DER AUSLEGUNG SIND GEMÄSS § 12 DES BBAUG VOM 23.10.1960 (BGBl. I S. 341) AM 21.7.1967 ORTSÜBLICH BEKANNTGEMACHT WORDEN. DAS DIESER BEBAUUNGSPLAN RECHTSKRÄFTIG GEWORDEN IST, WURDE AM 21.7.1967 ORTSÜBLICH BEKANNTGEMACHT.

NENKERSDORF, DEN 21.7.1967

BÜRGERMEISTER

DER ENTWURF DIESES BEBAUUNGSPLANES HAT GEM. § 2 (6) BBAUG VOM 23.6.1960 (BGBl. I S. 341) IN DER ZEIT VOM 1.2.1966 BIS EINSCHLIESSLICH 2.3.1966 OFFENGELEGEN.

BÜRGERMEISTER

DIESER BEBAUUNGSPLAN WURDE UNTER BERÜCKSICHTIGUNG DES ERGEBNISSES DER PRÜFUNG DER FRISTGEMÄSS VORGEBRACHTEN BEDENKEN UND ANREGUNGEN GEM. § 10 DES BBAUG VOM 23.10.1960 (BGBl. I S. 341) DURCH BESCHLUSS DES RATES DER GEMEINDE NENKERSDORF VOM 20.5.1966 ALS SATZUNG BESCHLOSSEN WORDEN.

BÜRGERMEISTER
RATSMITGLIED
SCHRIFTFÜHRER

DIESER BEBAUUNGSPLAN IST GEM. § 11 DES BBAUG VOM 23.6.1960 (BGBl. I S. 341) MIT VERFÜGUNG VOM 24.1.67 GENEHMIGT WORDEN.

ARNSBERG-WESTPF., DEN 27.4.62

DER REGIERUNGSPRÄSIDENT
Im Auftrag!

Der Regierungspräsident 63 Arnsberg

AUFGESTELLT
NENKERSDORF, DEN 2.8.1965
HORST KERMAS
Bau-Ing. grad.
5901 Wilnsdorf

Die Darstellung der Flurstücksgrenzen dieses Planes entspricht den Anforderungen, die für die Aufstellung eines Bebauungsplanes gem. § 30 BBauG an eine einwandfreie Katasterkarte gestellt werden.

Siegen, den 10. JAN. 1966

Oberregierungs und Vermessungsrat