
BEBAUUNGSPLAN NR.1 "IN DER MÜHLENBACH"
FLUR 5 DER GEMEINDE NIEDERNETPHEN

M. = 1 : 1 ooo

AUSFERTIGUNG

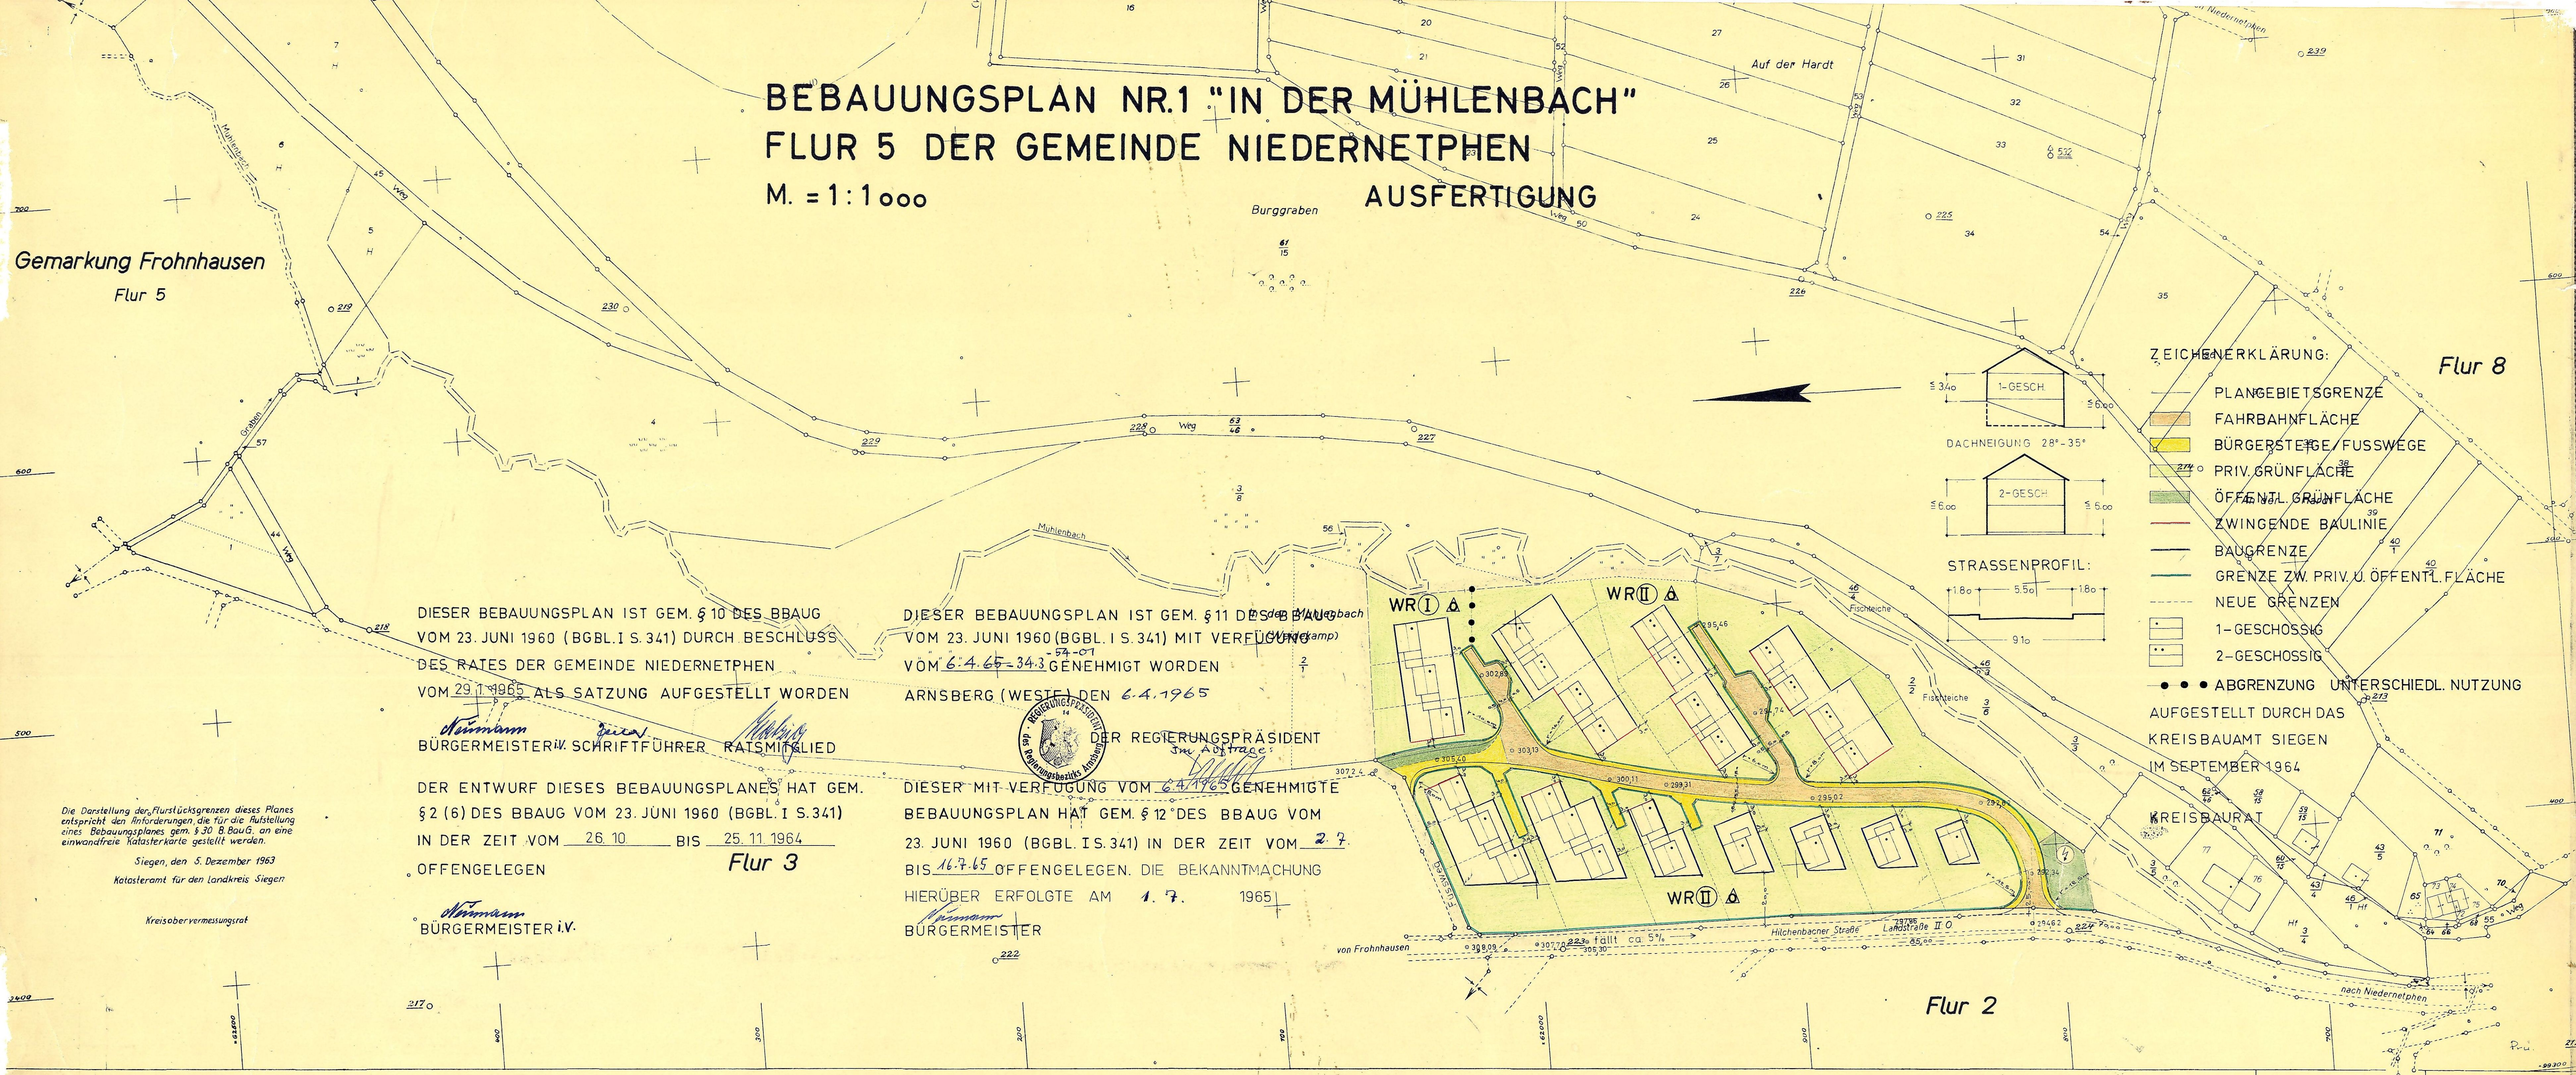

DIESER BEBAUUNGSPLAN IST GEM. § 10 DES BBAUG VOM 23. JUNI 1960 (BGBL. I S. 341) DURCH BESCHLUSS DES RATES DER GEMEINDE NIEDERNETPHEN VOM 29.1.1965 ALS SATZUNG AUFGESTELLT WORDEN

Neumann — Sieg — Kuhlig

BÜRGERMEISTER i.V. — SCHRIFTFÜHRER — RATSMITGLIED

DER ENTWURF DIESES BEBAUUNGSPLANES HAT GEM. § 2 (6) DES BBAUG VOM 23. JUNI 1960 (BGBL. I S. 341) IN DER ZEIT VOM 26.10 BIS 25.11.1964 OFFENGELEGEN

Neumann

BÜRGERMEISTER i.V.

DIESER BEBAUUNGSPLAN IST GEM. § 11 DES BBAUG VOM 23. JUNI 1960 (BGBL. I S. 341) MIT VERFÜGUNG VOM 6.4.65 - 54-07 - 34.3 GENEHMIGT WORDEN

ARNSBERG (WESTF.) DEN 6.4.1965

REGIERUNGSPRÄSIDENT
des Regierungsbezirks Arnsberg

DER REGIERUNGSPRÄSIDENT
Im Auftrage:

DIESER MIT VERFÜGUNG VOM 6.4.1965 GENEHMIGTE BEBAUUNGSPLAN HAT GEM. § 12 DES BBAUG VOM 23. JUNI 1960 (BGBL. I S. 341) IN DER ZEIT VOM 27. BIS 16.7.65 OFFENGELEGEN. DIE BEKANNTMACHUNG HIERÜBER ERFOLGTE AM 1.7. 1965

Neumann

BÜRGERMEISTER

ZEICHENERKLÄRUNG:

- PLANGEBIETSGRENZE
- FAHRBAHNFLÄCHE
- BÜRGERSTEIGE/FUSSWEGE
- PRIV. GRÜNFLÄCHE
- ÖFFENTL. GRÜNFLÄCHE
- ZWINGENDE BAULINIE
- BAUGRENZE
- GRENZE ZW. PRIV. U. ÖFFENTL. FLÄCHE
- NEUE GRENZEN
- 1-GESCHOSSIG
- 2-GESCHOSSIG
- ● ● ● ABGRENZUNG UNTERSCHIEDL. NUTZUNG

AUFGESTELLT DURCH DAS KREISBAUAMT SIEGEN IM SEPTEMBER 1964

KREISBAURAT

1-GESCH. — ≤ 3.40 — ≤ 6.00

DACHNEIGUNG 28°-35°

2-GESCH. — ≤ 6.00 — ≤ 5.00

STRASSENPROFIL:

1.80 — 5.50 — 1.80 = 9.10

Die Darstellung der Flurstücksgrenzen dieses Planes entspricht den Anforderungen, die für die Aufstellung eines Bebauungsplanes gem. § 30 B.BauG. an eine einwandfreie Katasterkarte gestellt werden.

Siegen, den 5. Dezember 1963
Katasteramt für den Landkreis Siegen

Kreisobervermessungsrat

Flur 5 Gemarkung Niedernetphen Nr. 659 Kreis Siegen-Land

Maßstab 1:1000

Koordinatennullpunkt △ Homert

Umlegung 1932
Abdruck der Flurkarte vom Jahre 1933 nebst Ergänzungen
Ohne Feldvergleichung

Regierungspräsident Arnsberg
Herausgegeben 1951