
ZEICHENERKLÄRUNG

- PLANGEBIETSGRENZE
- BAULINIE
- BAUGRENZE
- STRASSENBEGRENZUNGSLINIE
- ABGRENZUNG UNTERSCHIEDLICHER NUTZUNG
- ALTE GRENZEN
- NEUE GRENZEN
- GEBÄUDE GEPL. MIT FIRSTRICHTUNG
- ALLGEMEINES WOHNGEBIET
- STRASSENVERKEHRSFLÄCHE
- GRÜNFLÄCHE
- SPIELPLATZ
- P PARKPLATZ
- PARKANLAGE
- I GESCHOSSZAHL
- O OFFENE BAUWEISE
- UMFORMSTATION
- WALD GEM. § 11 DER SATZUNG
- FLÄCHE FÜR DIE LANDWIRTSCHAFT
- Ga GARAGE GEMÄSS § 9 DER SATZUNG

18° BEI DEN MIT I BEZEICHNETEN ÜBERBAUBAREN GRUNDSTÜCKSFLÄCHEN

28 – 35° BEI DEN MIT a BEZEICHNETEN ÜBERBAUBAREN GRUNDSTÜCKSFLÄCHEN

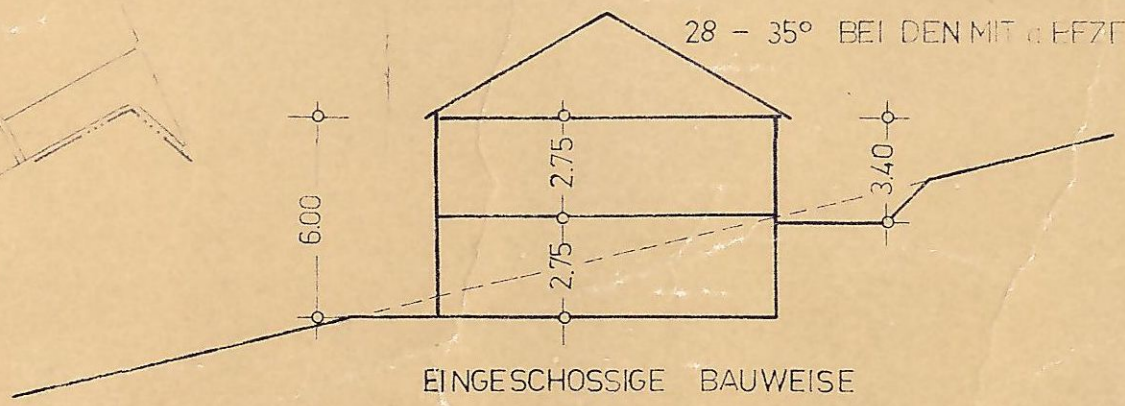


EINGESCHOSSIGE BAUWEISE

TRAUFHÖHE 6.00m ÜBER NAT. GELÄNDE

AN DER TALSEITE

28 – 35°

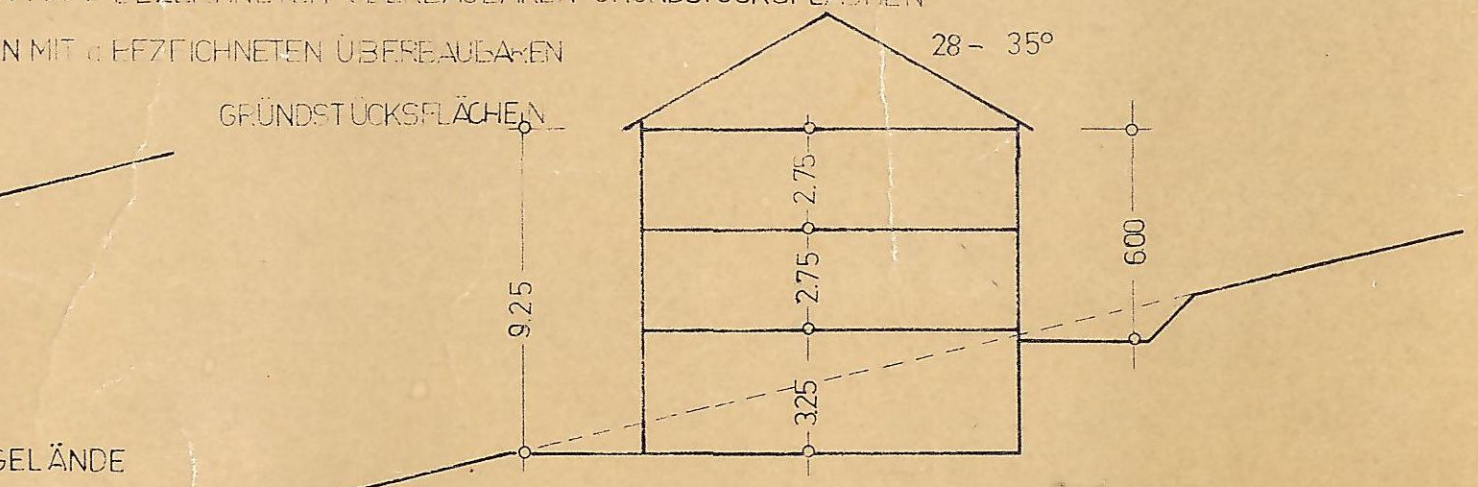

ZWEIGESCHOSSIGE BAUWEISE

TRAUFHÖHE 9.25m ÜBER NAT. GELÄNDE

AN DER TALSEITE