
BEBAUUNGSPLAN NR. 5 „ORTSMITTE SALCHENDORF, TEIL A" DER GEMEINDE NETPHEN, GEMARKUNG SALCHENDORF

MASSTAB 1:500

0 10 20 30 40 50 m

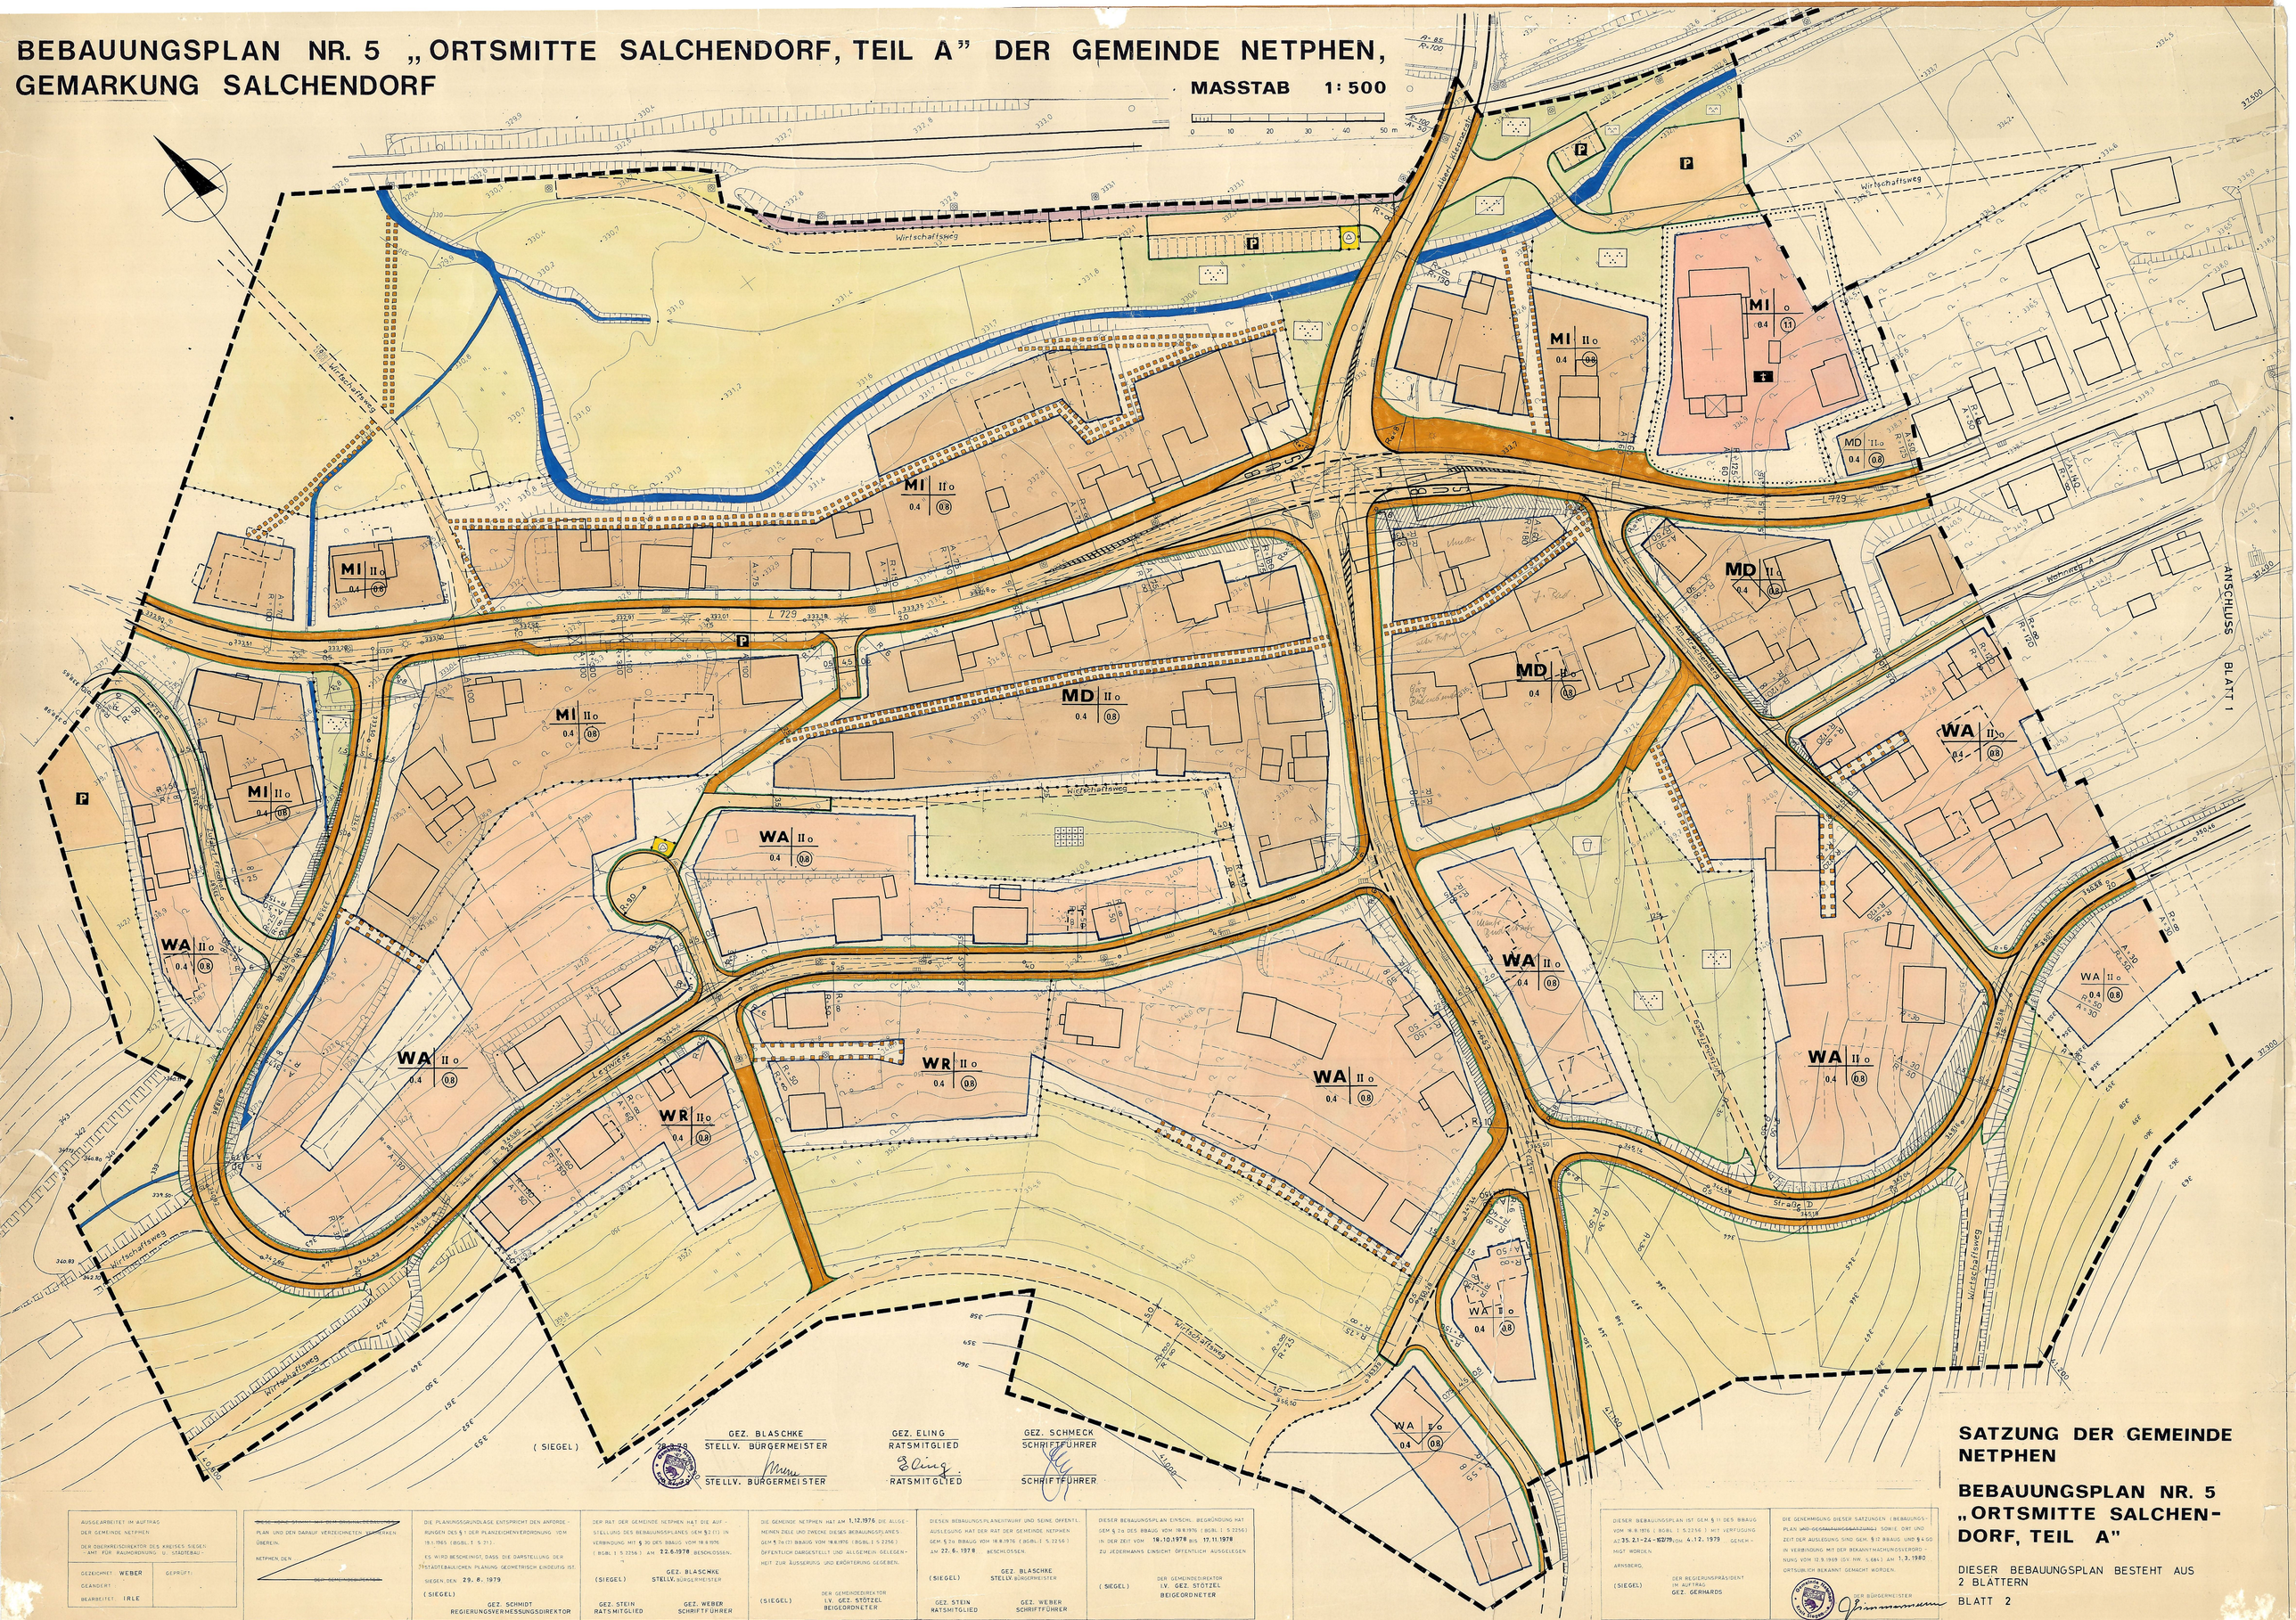

(SIEGEL)

28.9.79

GEZ. BLASCHKE
STELLV. BÜRGERMEISTER

STELLV. BÜRGERMEISTER

GEZ. ELING
RATSMITGLIED

RATSMITGLIED

GEZ. SCHMECK
SCHRIFTFÜHRER

SCHRIFTFÜHRER

AUSGEARBEITET IM AUFTRAG DER GEMEINDE NETPHEN

DER OBERKREISDIREKTOR DES KREISES SIEGEN - AMT FÜR RAUMORDNUNG U. STÄDTEBAU -

GEZEICHNET: WEBER | GEPRÜFT:
GEÄNDERT:
BEARBEITET: IRLE

~~~
~~~