
BEBAUUNGSPLAN NR. 5 „ORTSMITTE SALCHENDORF, TEIL A" DER GEMEINDE NETPHEN, GEMARKUNG SALCHENDORF IN DER NEUFASSUNG DER 1. ÄNDERUNG

DIESE ÄNDERUNG BESTEHT AUS DEN TEILEN „A" UND „B" MIT JE 2 BLÄTTERN

MASSTAB 1:500

0 10 20 30 40 50 m

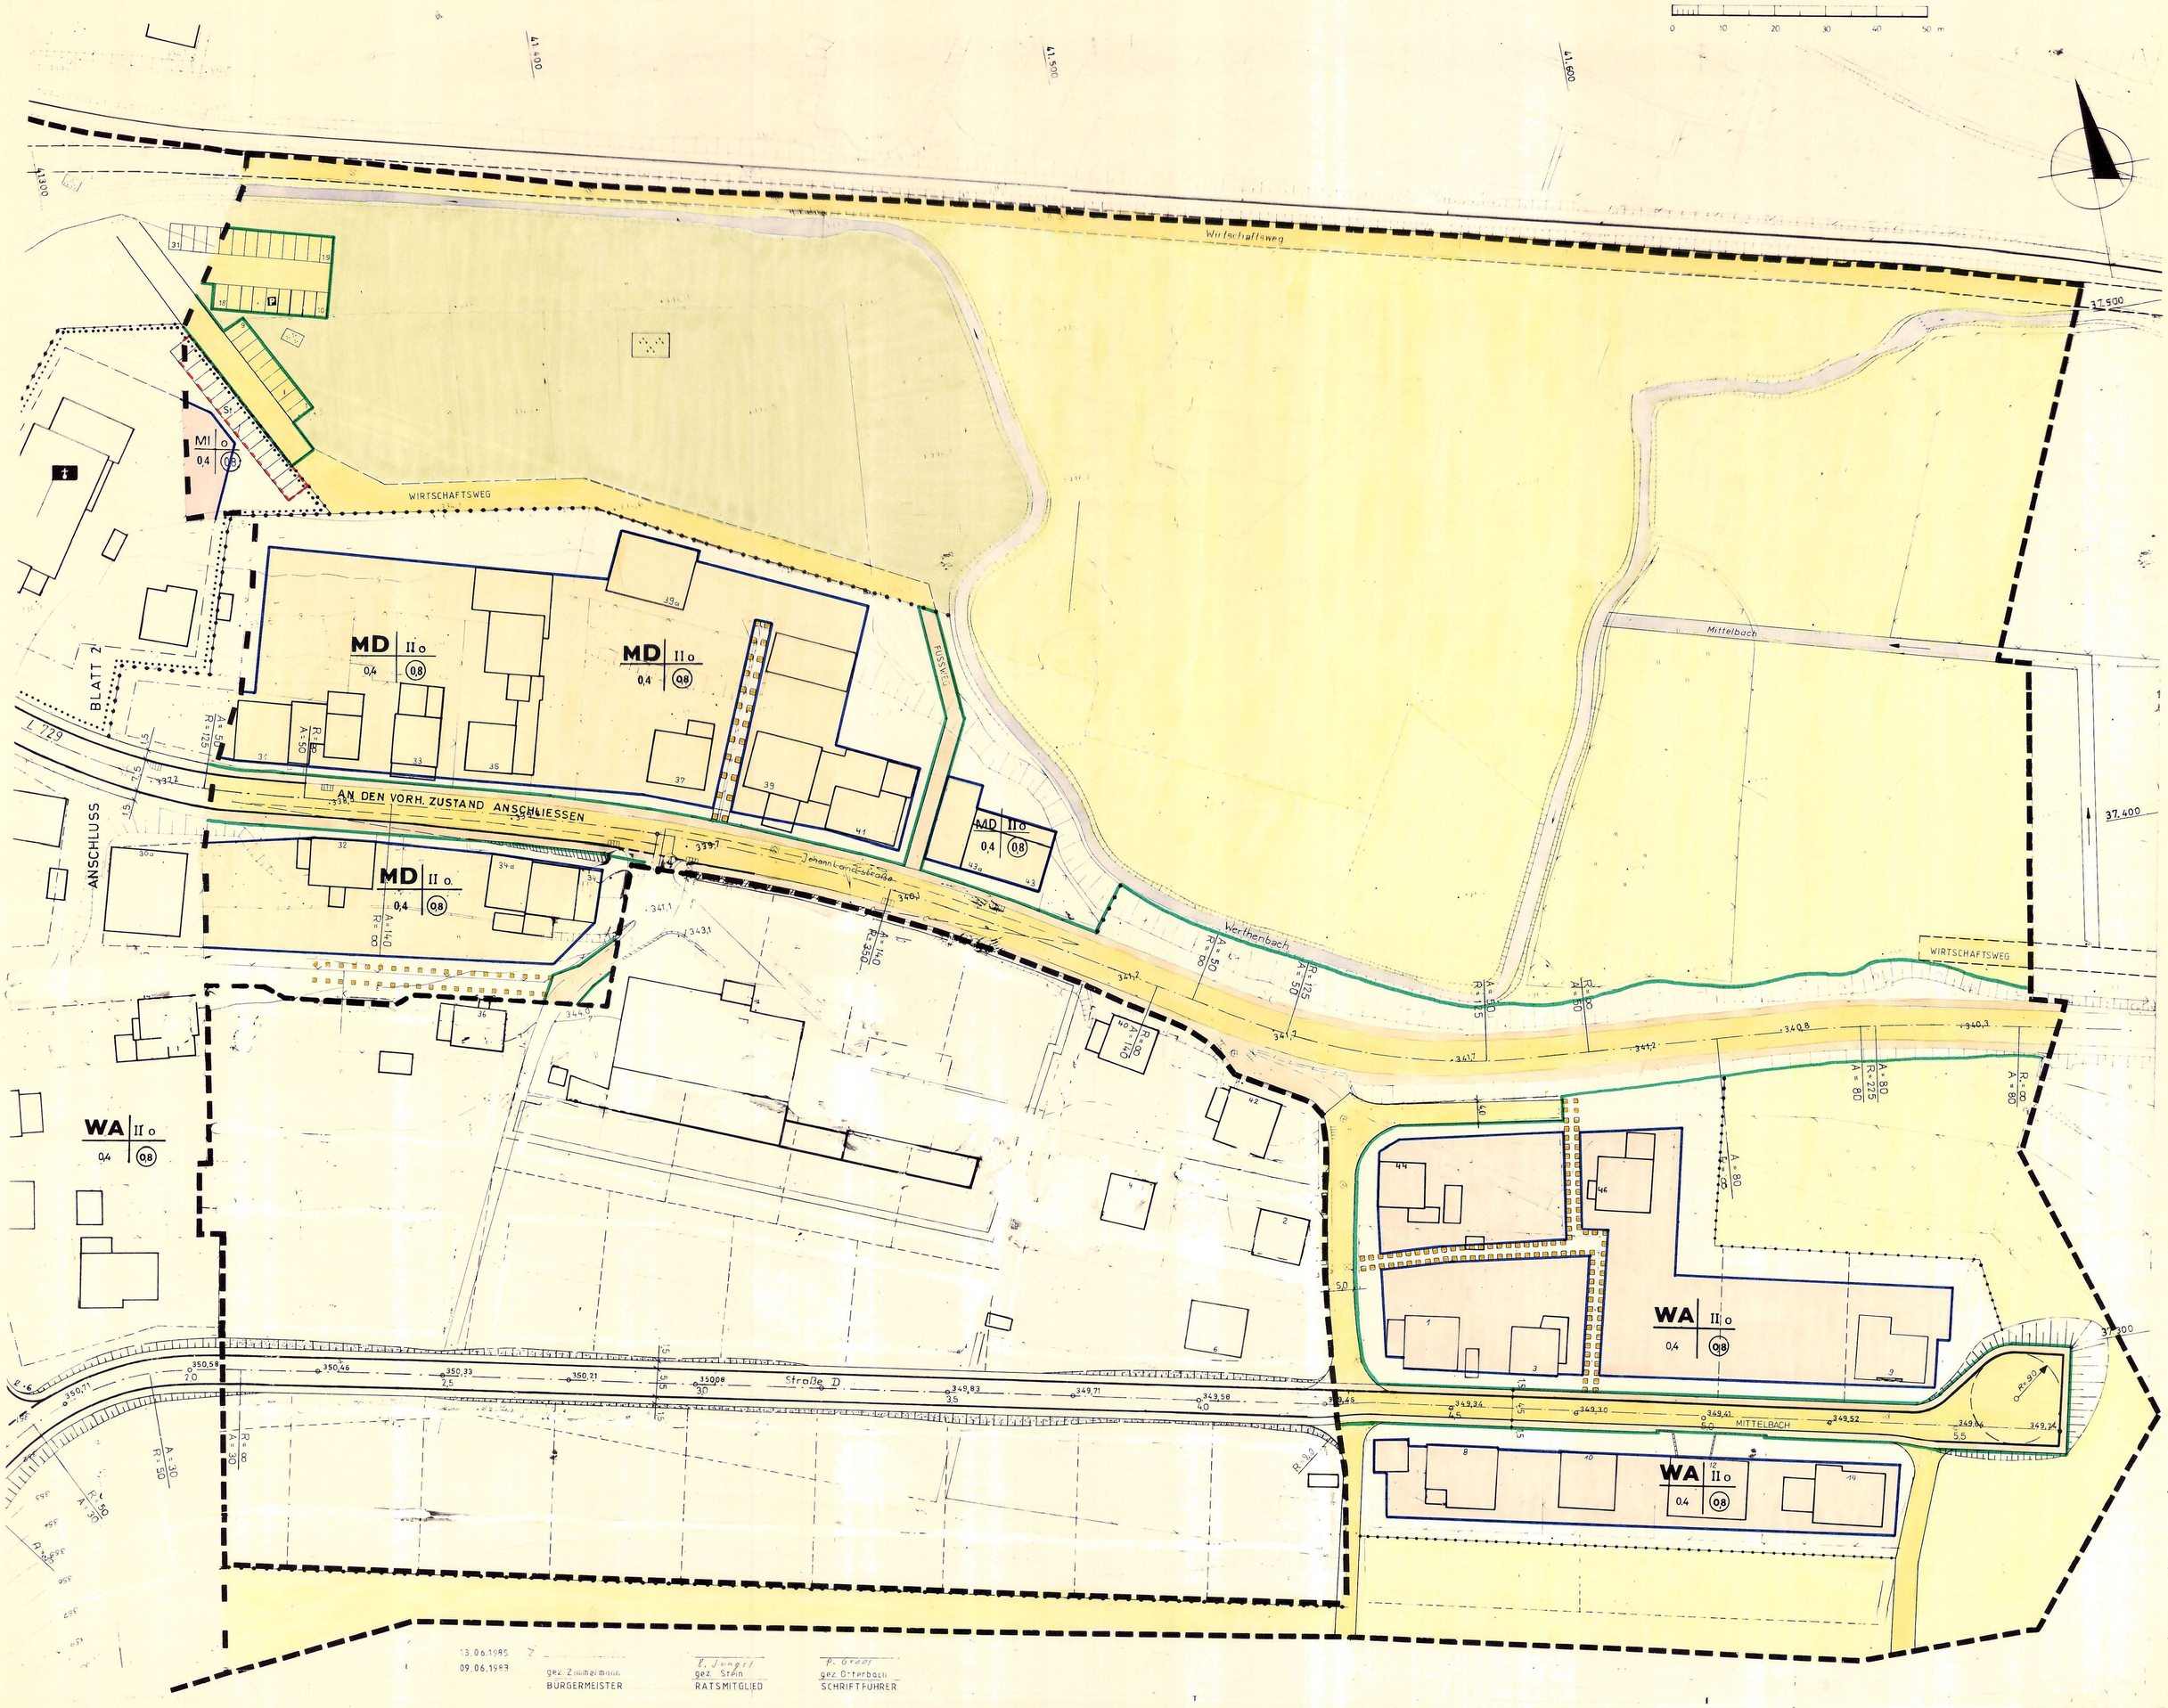

13.06.1985
09.06.1983

gez. Zimmermann BÜRGERMEISTER — gez. Stein RATSMITGLIED — gez. Otterbach SCHRIFTFÜHRER

KOPIE

DIESER PLAN STIMMT MIT DEM ORIGINAL-ÄNDERUNGSPLAN UND DEN DARAUF VERZEICHNETEN VERMERKEN ÜBEREIN.

NETPHEN, DEN

PLANGRUNDLAGE

DIE PLANGRUNDLAGE ENTSPRICHT DEN ANFORDERUNGEN DES § 1 DER PLAN-ZEICHENVERORDNUNG VOM 30.7.1981 (BGBL. I S. 833).

ES WIRD BESCHEINIGT, DASS DIE DARSTELLUNG DER STÄDTEBAULICHEN PLANUNG GEOMETRISCH EINDEUTIG IST.
STAND DER PLANUNTERLAGEN
SIEGEN, DEN 7.9.1983

gez. Schmidt
REG.-VERM.-DIREKTOR
AMT FÜR AGRARORDNUNG SIEGEN

AUFSTELLUNGSBESCHLUSS

DER RAT DER GEMEINDE NETPHEN HAT DIE AUFSTELLUNG DES ÄNDERUNGSPLANES GEMÄSS § 2(1) DES BBauG VOM 18.08.1976 (BGBl I S 2256, ber. BGBl I S 3617), ZULETZT GEÄNDERT DURCH GESETZ VOM 6.07.1979 (BGBl. I S. 949)
AM 23.9.1982 BESCHLOSSEN
DIE BEKANNTMACHUNG ERFOLGTE
AM o.11.1982

(Siegel) gez. Zimmermann BÜRGERMEISTER

gez. M. Schröder RATSMITGLIED — gez. Otterbach SCHRIFTFÜHRER

BÜRGERBETEILIGUNG

DIE GEMEINDE NETPHEN HAT AM 2.3.1982 DIE ALLGEMEINEN ZIELE UND ZWECKE DES ÄNDERUNGSPLANES GEM § 2a(2) BBauG ÖFFENTLICH DARGESTELLT UND ALLGEMEIN GELEGENHEIT ZUR ÄUSSERUNG UND ERÖRTERUNG GEGEBEN
DIE BEKANNTMACHUNG ERFOLGTE
AM 24.2.1982

DER GEMEINDEDIREKTOR

(Siegel) I.V. gez. Stötzel
1. BEIGEORDNETER

OFFENLEGUNGSBESCHLUSS

DIESEN ÄNDERUNGSPLANENTWURF UND SEINE ÖFFENTLICHE AUSLEGUNG HAT DER RAT DER GEMEINDE NETPHEN GEMÄSS § 2a(6) BBauG
AM 23.09.1982 BESCHLOSSEN.
DIE BEKANNTMACHUNG ERFOLGTE
AM o.11.1982

(Siegel) gez. Zimmermann BÜRGERMEISTER

gez. M. Schröder RATSMITGLIED — gez. Otterbach SCHRIFTFÜHRER

OFFENLEGUNG

DIESER ÄNDERUNGSPLAN HAT GEMÄSS § 2a(6) DES BBauG IN DER ZEIT VOM 16.11.1982 BIS 15.12.1982 EINSCHL. ZU JEDERMANNS EINSICHT ÖFFENTLICH AUSGELEGEN.
DIE BEKANNTMACHUNG ERFOLGTE
AM 6.11.1982

DER GEMEINDEDIREKTOR

(Siegel) I.V. gez. Stötzel
1. BEIGEORDNETER

GENEHMIGUNG

DIESER ÄNDERUNGSPLAN IST GEMÄSS § 11 DES BBauG MIT VERFÜGUNG
A.Z. 35.2.1-2.4-83
VOM 3.05.1984 GENEHMIGT WORDEN.

DER REGIERUNGSPRÄSIDENT
IM AUFTRAG

(Siegel) gez. Gerhards

BEKANNTMACHUNG

DIE GENEHMIGUNG DIESER SATZUNG SOWIE ORT UND ZEIT DER AUSLEGUNG SIND GEMÄSS § 12 BBauG ZULETZT GEÄNDERT DURCH GESETZ VOM 6.7.1979 (BGBl. I S. 949) UND § 4 GO NW IN VERBINDUNG MIT DER BEKANNTMACHUNGSVERORDNUNG VOM 7.4.1981 (GV.NW. S. 224)
AM 31.7.1985 ORTSÜBLICH BEKANNTGEMACHT WORDEN.

GEMEINDE NETPHEN KREIS SIEGEN-WITTGENSTEIN

gez. Zimmermann BÜRGERMEISTER

SATZUNG DER GEMEINDE NETPHEN
1. ÄNDERUNG DES BEBAUUNGSPLANES NR. 5 „ORTSMITTE SALCHENDORF, TEIL A", BLATT 1, M. 1:500, VOM 24.7.1985