
7. VEREINFACHTE ÄNDERUNG DES BEBAUUNGSPLANES NR. 5, "ORTSMITTE SALCHENDORF", GEMARKUNG SALCHENDORF, FLUR 4 M.: 1:500

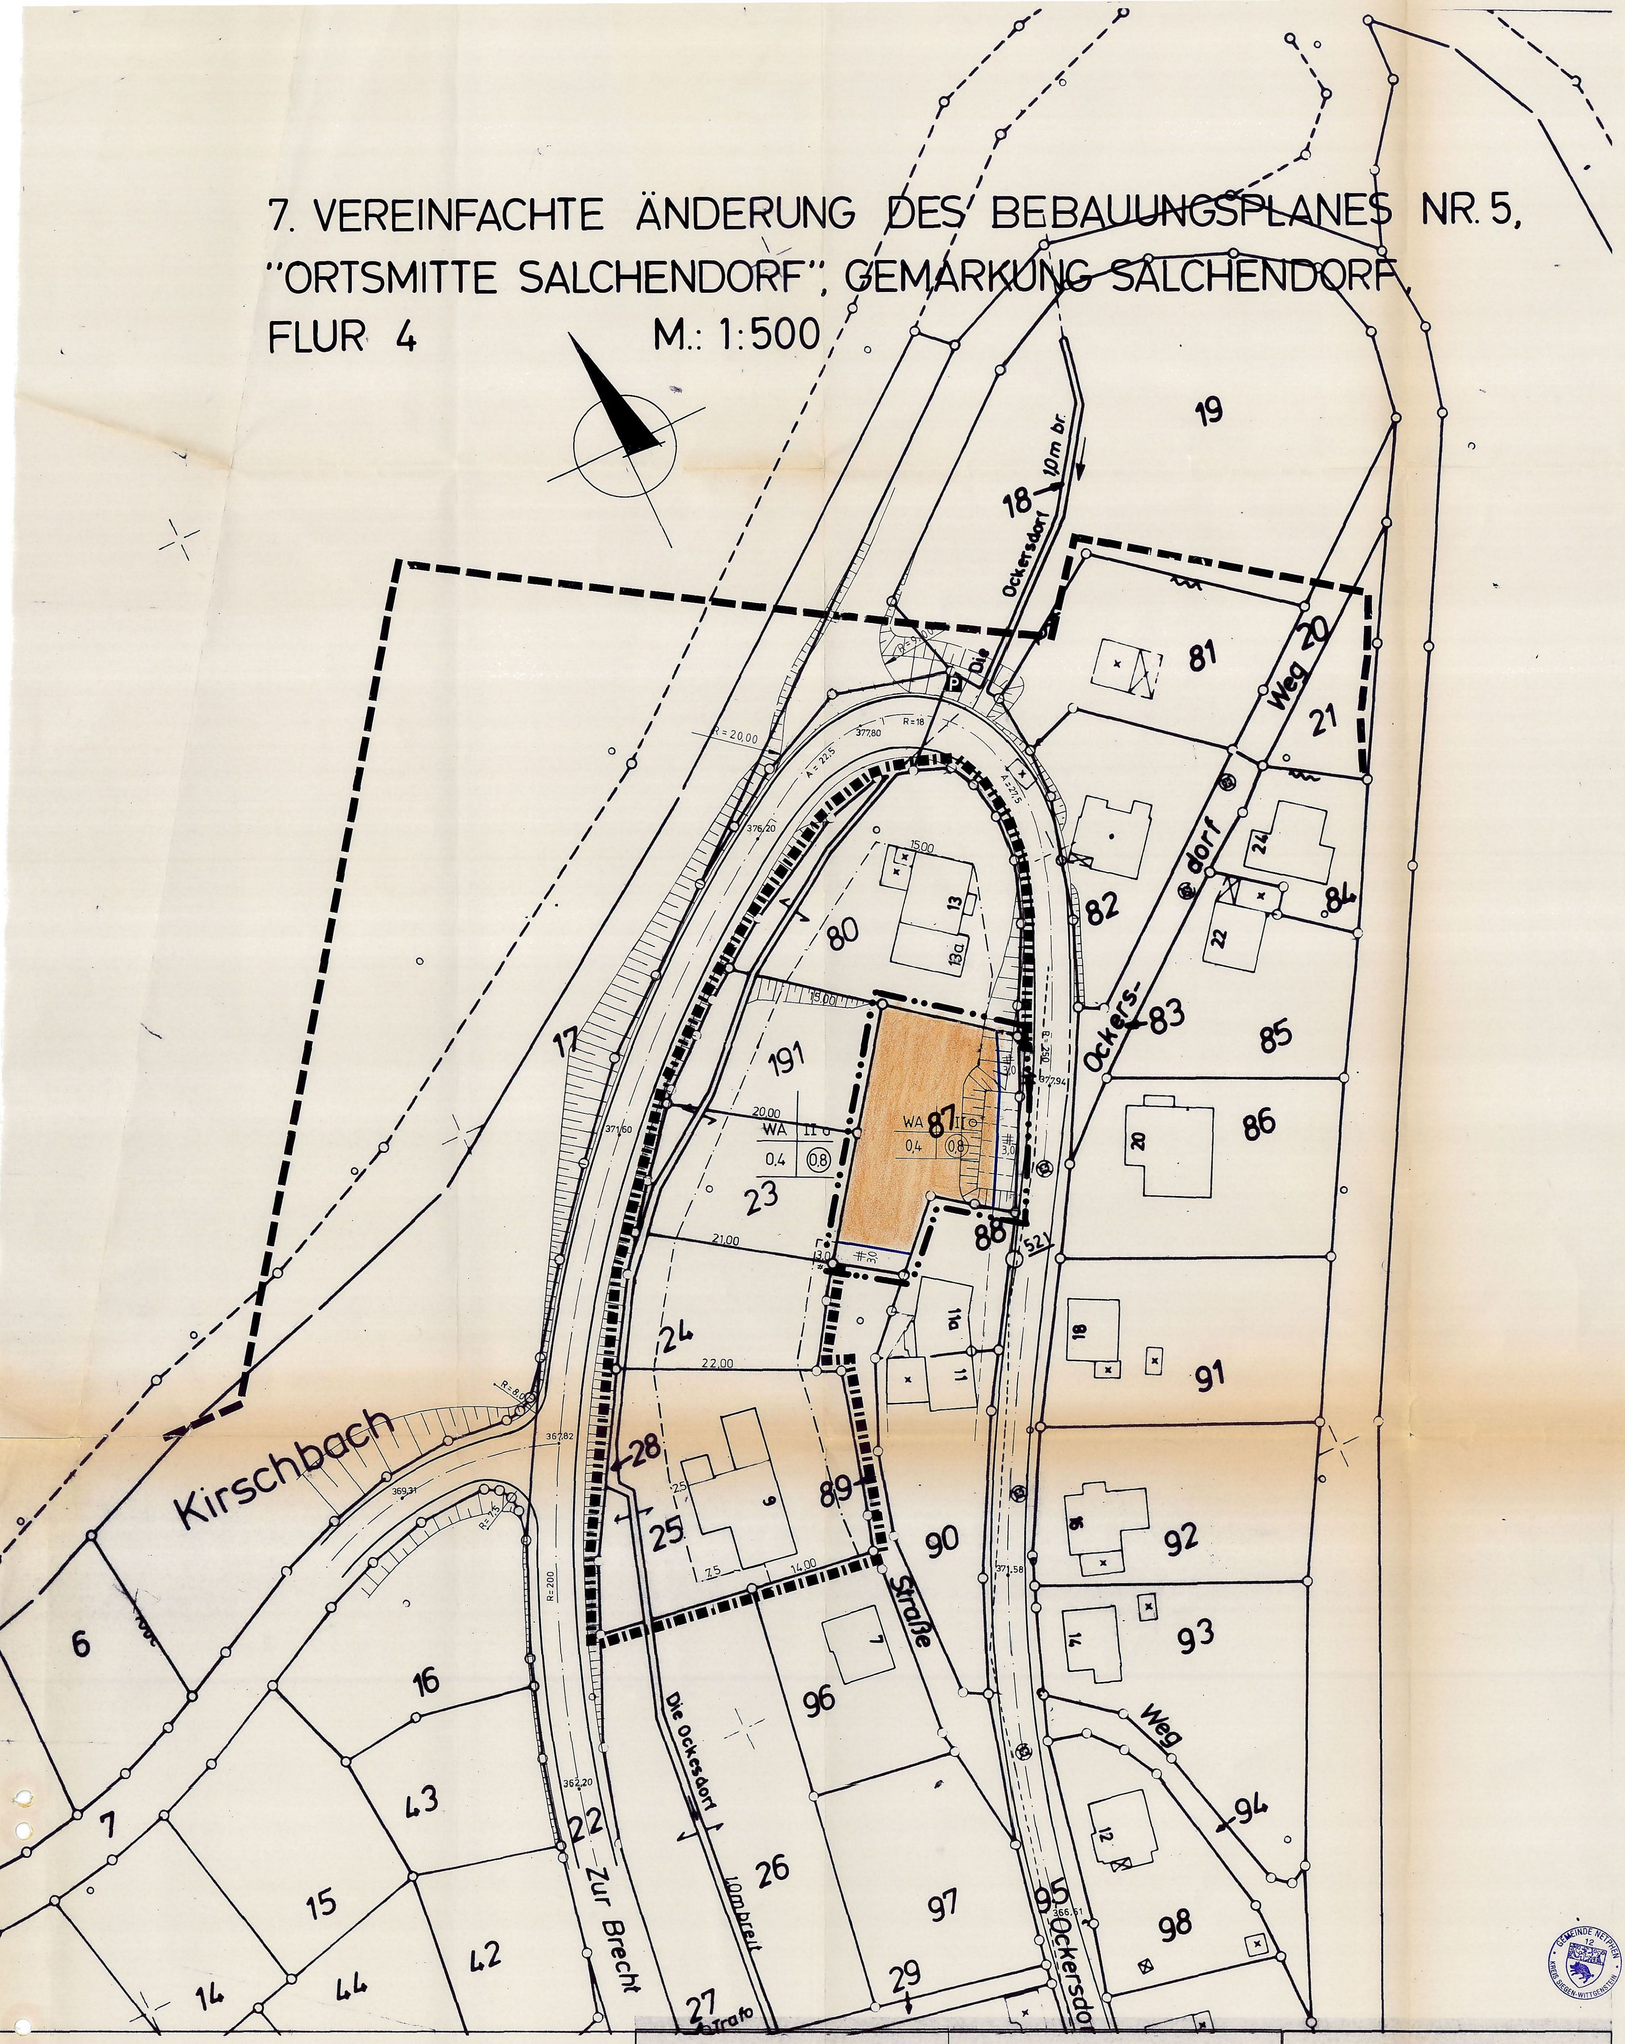

~~zur vereinfachten Änderung des Bebauungsplanes Nr. 5, "Ortsmitte Salchendorf", Gemarkung~~ Salchendorf

Der Bebauungsplan setzt neben den zur Erschließung notwendigen Verkehrsflächen überbaubare Grundstücksflächen und allgemeines Wohngebiet fest.

Durch die Flurbereinigung wurden im Änderungsbereich Baugrundstücke zugeteilt für die die überbaubaren Grundstücksflächen nicht ausreichen. Mit dieser Änderung soll daher die überbaubare Grundstücksfläche bis auf ca. 3,0 m, an der ungünstigsten Stelle gemessen, an den Bach "Die Ockersdorf" heran erweitert werden. "Die Ockersdorf" ist entsprechend der aufgrund des Wege- und Gewässerplanes (§ 41 FlurbG) durch das Amt für Agrarordnung erfolgten Vermessung nachrichtlich im Änderungsplan dargestellt.
Alle übrigen Festsetzungen des Bebauungsplanes bleiben erhalten.

~~Die Planung wirkt sich nicht nachteilig auf die Lebensumstände der in diesem Plangebiet wohnenden Menschen aus.~~

P r ä a m b e l

Aufgrund des § 4 der Gemeindeordnung für das Land Nordrhein-Westfalen in der Fassung der Bekanntmachung vom 13.08.1984 (GV NW 1984 S. 475), geändert durch Gesetz vom 06.10.1987 (GV NW 1987 S. 342) und der §§ 2 und 10 des Baugesetzbuches (BauGB) in der Fassung vom 08.12.1985 (BGBl. I S. 2253) in Verbindung mit der Verordnung über die bauliche Nutzung der Grundstücke (BauNVO) in der Fassung der Bekanntmachung vom 15.09.1977 (BGBl. I S. 1763) und der Dritten Verordnung zur Änderung der BauNVO vom 19.12.1986 hat der Rat der Gemeinde Netphen in der Sitzung am 24.11.1988 die planungsrechtlichen Festsetzungen dieser Bebauungsplanänderung gemäß § 10 BauGB in Verbindung mit § 13 BauGB als Satzung beschlossen.

A. Festsetzungen gemäß § 9 (1 und 7) BauGB

Grenze des räumlichen Geltungsbereiches des rechtskräftigen Bebauungsplanes

Grenze des räumlichen Geltungsbereiches der 7.vereinfachten Änderung des Bebauungsplanes

Grenze des räumlichen Geltungsbereiches der 5. vereinfachten Änderung des Bebauungsplanes

WA — Allgemeines Wohngebiet gem. § 4 BauO NW. Zulässig sind:

1. Wohngebäude,
2. die der Versorgung des Gebietes dienenden Läden, Schank- und Speisewirtschaften sowie nichtstörende Handwerksbetriebe,
3. Anlagen für kirchliche, kulturelle, soziale und gesundheitliche Zwecke

Von den Ausnahmen gem. § 4 (3) BauNVO ist Ziffer 1 (Betriebe des Beherbergungsgewerbes), Ziffer 2 (sonstige nicht störende Gewerbebetriebe), Ziffer 3 (Anlagen für Verwaltung sowie für sportliche Zwecke) und Ziffer 4 (Gartenbaubetriebe) zulässig.

Die übrigen Ausnahmen nach § 4 (3) BauNVO Ziffer 5 (Tankstellen), Ziffer 6 (Ställe für Kleintierhaltung als Zubehör zu Kleinsiedlungen und landwirtschaftlichen Nebenerwerbsstellen; die Zulässigkeit von untergeordneten Nebenanlagen und Einrichtungen für Kleintierhaltung nach § 14 bleibt unberührt.) sind nicht zulässig.

WA — überbaubare Grundstücksfläche

Die tatsächlich bebaubaren Grundstücksflächen ergeben sich durch die gem. § 23 BauNVO festgelegten Baugrenzen (blau) in Verbindung mit den Bestimmungen der BauO NW über Abstandflächen und Gebäudeabstände. Das höchstzulässige Maß der baulichen Nutzung wird nach § 17 BauNVO bestimmt, soweit es durch die im Plan festgesetzten überbaubaren Grundstücksflächen und Ausnutzungsziffern (GRZ/GFZ) nicht eingeschränkt wird.

nicht überbaubare Grundstücksfläche

Baugrenze

0.4 — Grundflächenzahl

(0.8) — Geschoßflächenzahl

II — Zahl der Vollgeschosse als Höchstgrenze

o — offene Bauweise

C. Sonstige Darstellungen

vorh. Grenzstein und Grundstücksgrenzen

vorh. Gebäude

• 367.82 — Höhenpunkt in m ü. NN

D. Inkrafttreten

Diese Satzung tritt mit der Bekanntmachung sowie von Ort und Zeit der öffentlichen Auslegung in Kraft.

Dieser Plan gilt als lose Anlage zur Niederschrift vom 24.11.1988

GEMEINDE NETPHEN 12 KREIS SIEGEN-WITTGENSTEIN

stellv. Bürgermeister

Ratsmitglied

Schriftführer

~~KOPIE~~

DIESER PLAN STIMMT MIT DEM ORIGINAL-ÄNDERUNGSPLAN UND DEN DARAUF VERZEICHNETEN VERMERKEN ÜBEREIN

NETPHEN, DEN

AUFSTELLUNGSBESCHLUSS

DER RAT DER GEMEINDE NETPHEN HAT DIE AUFSTELLUNG DES ÄNDERUNGSPLANES GEMÄSS § 2(1) DES BauGB VOM 8.12.1986 (BGBl I S. 2253)
AM 24.11.1988 BESCHLOSSEN
DIE BEKANNTMACHUNG ERFOLGTE AM 5.12.1988

GEMEINDE NETPHEN 12 KREIS SIEGEN-WITTGENSTEIN

STELLV. BÜRGERMEISTER

RATSMITGLIED

SCHRIFTFÜHRER

BEKANNTMACHUNG

DIESER ÄNDERUNGSPLAN IST GEMÄSS § 12 BauGB vom 8.12.1986 (BGBl. I S. 2253) AM 5.12.1988 ORTSÜBLICH BEKANNTGEMACHT WORDEN.

GEMEINDE NETPHEN 12 KREIS SIEGEN-WITTGENSTEIN

BÜRGERMEISTER

SATZUNG DER GEMEINDE NETPHEN,
7.VEREINFACHTE ÄNDERUNG DES BEBAUUNGSPLANES NR. 5,
"ORTSMITTE SALCHENDORF", GEMARKUNG SALCHENDORF,
FLUR 4 . M.: 1:500
VOM 28.11.1988