
BEBAUUNGSPLAN NR. 40 "UNTERM STEIMEL"
DER GEMEINDE NEUNKIRCHEN

Der Rat der Gemeinde Neunkirchen hat in seiner Sitzung am .....diesen Bebauungsplan gemäß § 10 des Baugesetzbuches als Satzung beschlossen.

Rechtsgrundlagen sind:

Gemeindeordnung	§§ 4 und 7 der Gemeindeordnung für das Land Nordrhein-Westfalen (GO NW) in der Fassung der Bekanntmachung vom 14.07.1994 (GV NW S. 666 / SGV NW 2023), zuletzt geändert durch Gesetz vom 20.03.1996 (GV NW S. 2023)
Baugesetzbuch	§§ 2 und 9 des Baugesetzbuches (BauGB) in der Neufassung vom 27.08.1997 (BGBl. I S. 2141), zuletzt geändert am 15.12.1997 (BGBl. 1998 I S. 292), ber. am 16.01.1998 (BGBl. I S. 137)
Baunutzungsverordnung	Verordnung über die bauliche Nutzung der Grundstücke (Baunutzungsverordnung - BauNVO) in der Fassung vom 23.01.1990 (BGBl. I S. 132), zuletzt geändert durch Gesetz vom 18.08.1997 (BGBl. I S. 2081)
Planzeichenverordnung	Verordnung über die Ausarbeitung der Bauleitpläne und die Darstellung des Planinhalts (Planzeichenverordnung 1990 - PlanzV 90) vom 18.12.1990 (BGBl. 1991 I S. 58)

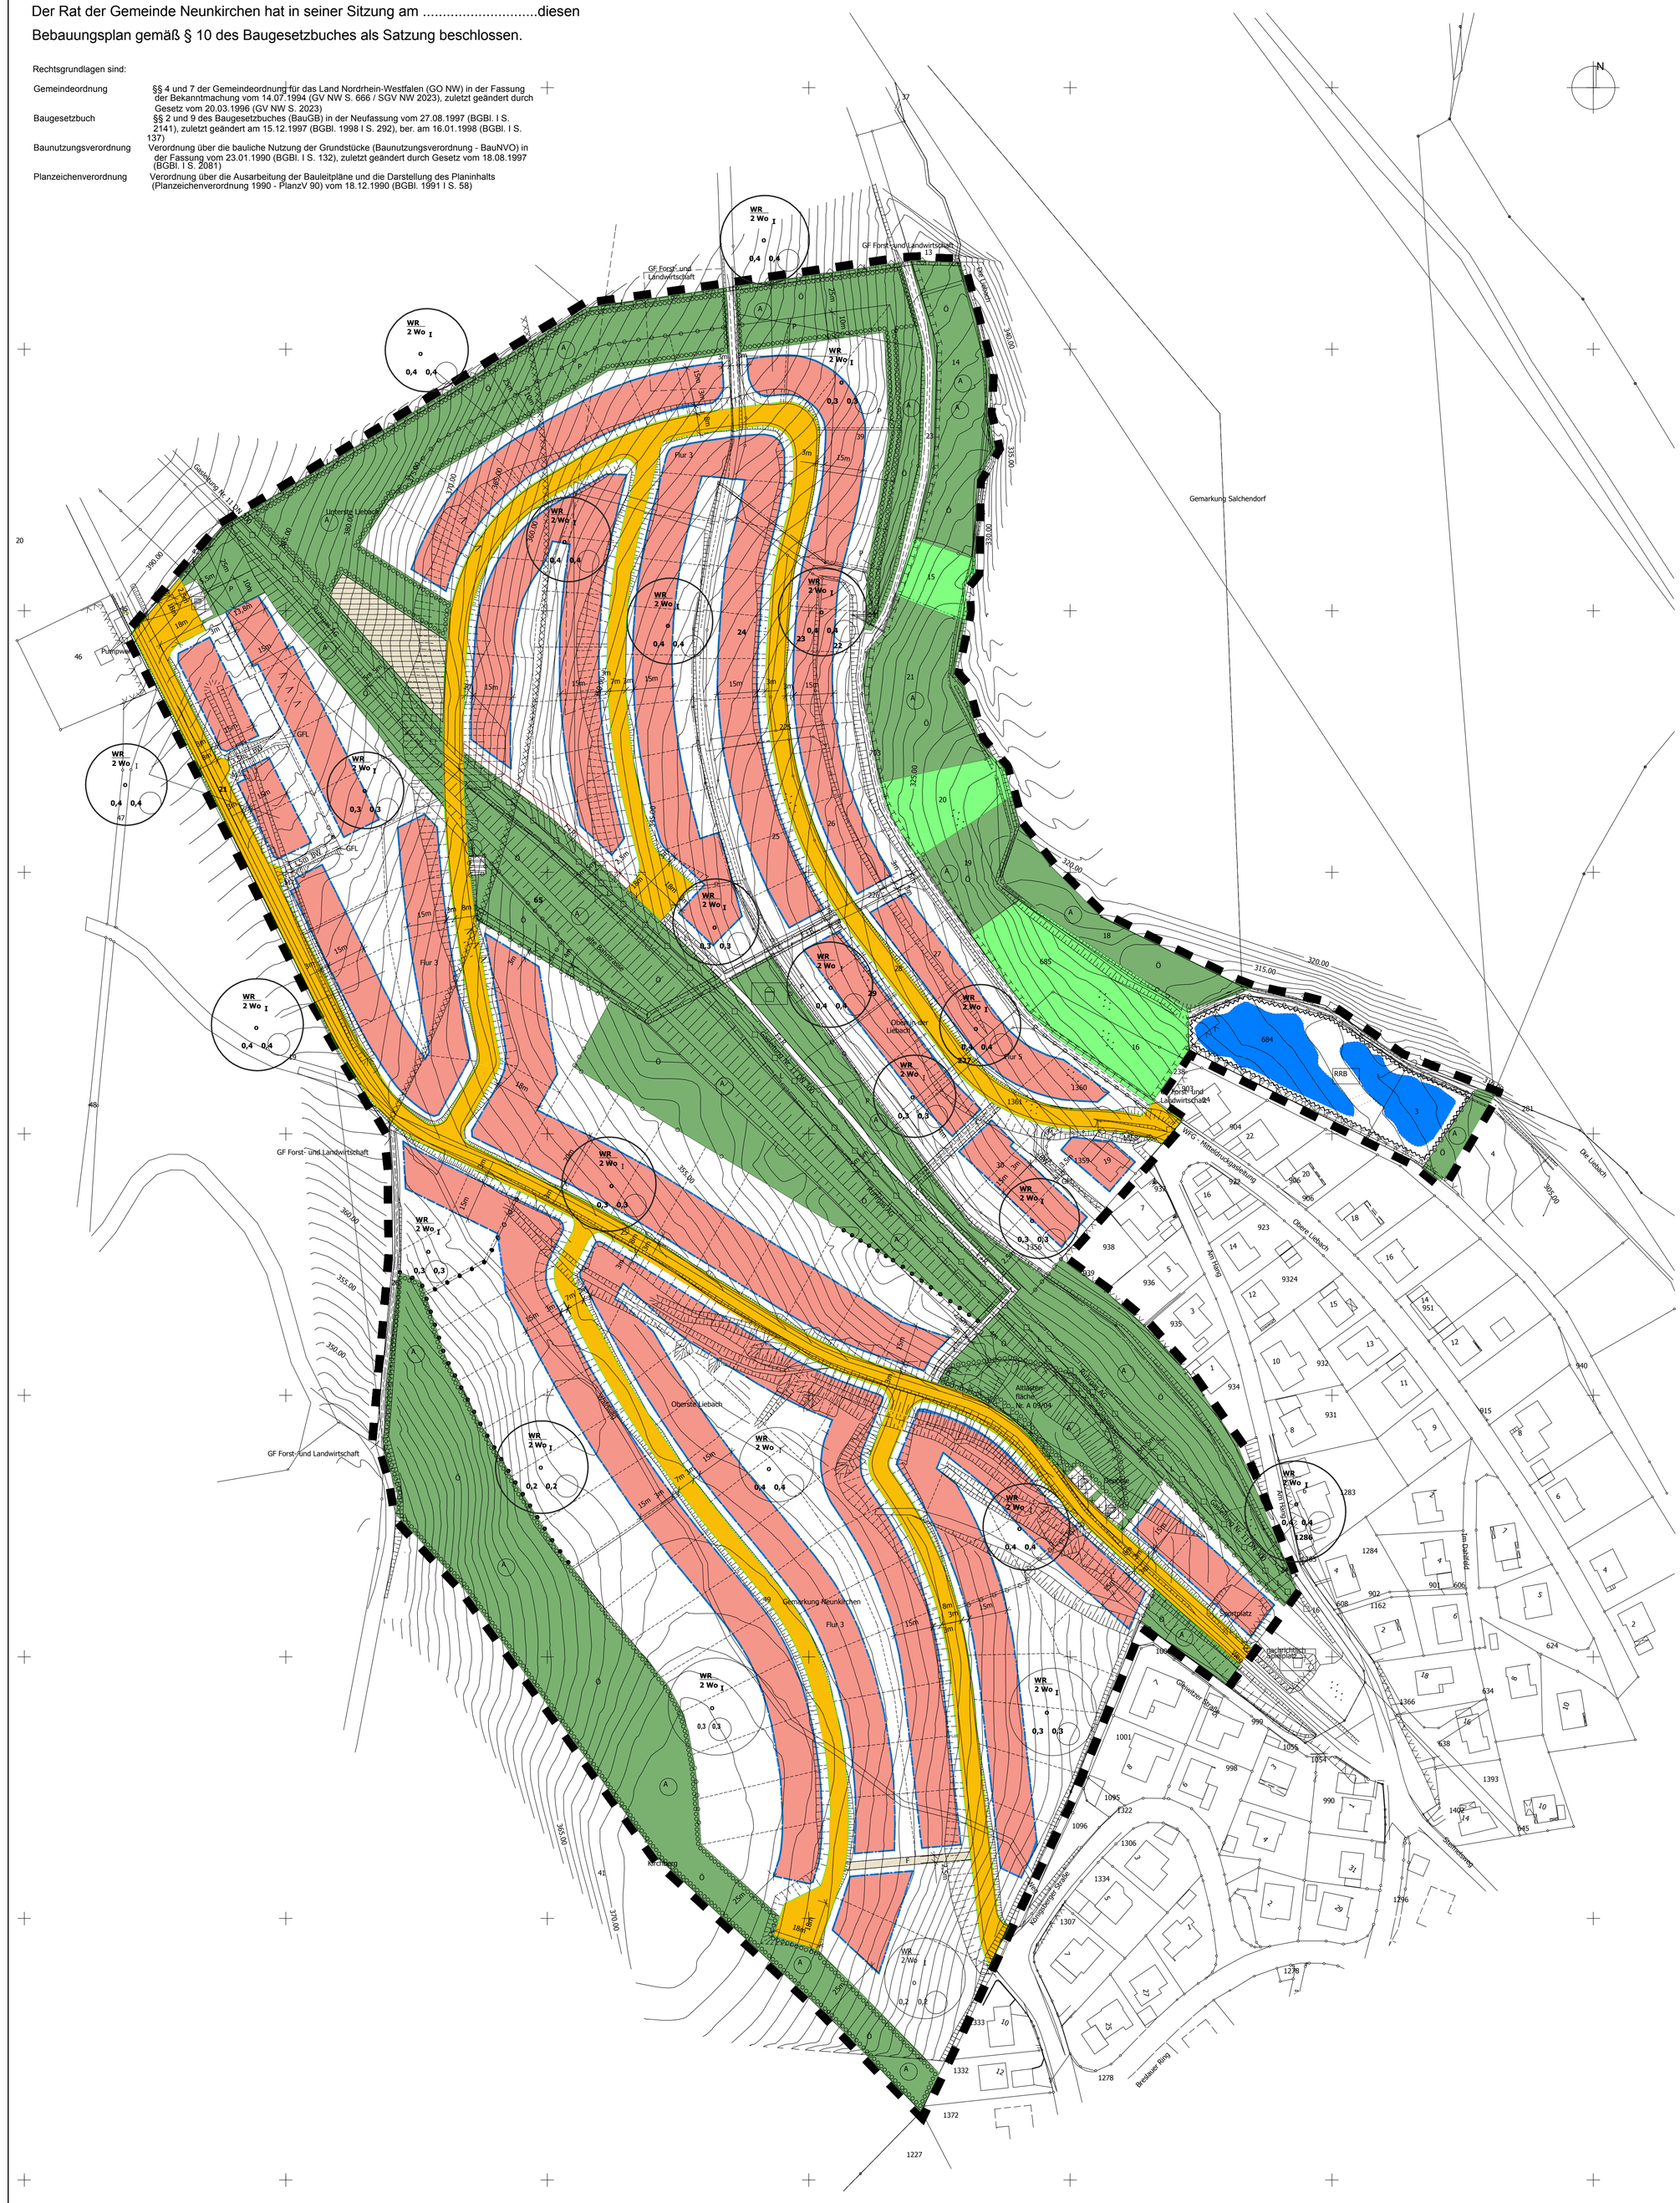

PLANZEICHENERLÄUTERUNG

1. ART DER BAULICHEN NUTZUNG (§ 9 ABS. 1 NR. 1 BAUGB, §§1-11 BAUNVO)

WR — REINE WOHNGEBIETE (§ 3 BAUNVO)

WR 2 Wo — BESCHRÄNKUNGEN DER ZAHL DER WOHNUNGEN AUF MAX. 2 WOHNUNGEN (§9 ABS. 1 NR.6 BAUGB) IN VERBINDUNG MIT TEXTLICHEN FESTSETZUNGEN NR.1.3

2. MASS DER BAULICHEN NUTZUNG (§ 9 ABS. 1 NR.2 BAUGB, §16 BAUNVO)

0,4 — GESCHOSSFLÄCHENZAHL ALS HÖCHSTMASS IN VERBINDUNG MIT TEXTLICHEN FESTSETZUNGEN NR. 1.2

0,4 — GRUNDFLÄCHENZAHL

I — ZAHL DER VOLLGESCHOSSE IN VERBINDUNG MIT TEXTLICHEN FESTSETZUNGEN NR. 1.2

3. BAUWEISE, BAULINIEN, BAUGRENZEN (§ 9 ABS. 1 NR.2 BAUGB, §§22 UND 23 BAUNVO)

o — OFFENE BAUWEISE

BAUGRENZE

ÜBERBAUBARE GRUNDSTÜCKSFLÄCHE

NICHT ÜBERBAUBARE GRUNDSTÜCKSFLÄCHE

4. VERKEHRSFLÄCHEN

STRASSENVERKEHRSFLÄCHEN

STRASSENBEGRENZUNGSLINIE AUCH GEGENÜBER VERKEHRSFLÄCHEN BESONDERER ZWECKBESTIMMUNG

VERKEHRSFLÄCHEN BESONDERER ZWECKBESTIMMUNG
ZWECKBESTIMMUNG:

BW — BEFAHRBARER WOHNWEG (PRIVATE VERKEHRSFLÄCHE)

F+R — FUSS- UND RADWEG

F — FUSSWEG

P — PARKEN

5. FLÄCHEN FÜR VERSORGUNGSANLAGEN, FÜR DIE ABFALLENTSORGUNG UND ABWASSER-BESEITIGUNG SOWIE FÜR ABLAGERUNGEN
(§ 9 ABS. 1 NR. 12, 14 UND ABS. 6 BAUGB)

ZWECKBESTIMMUNG:

6. HAUPTVERSORGUNGS- UND HAUPTABWASSERLEITUNGEN
(§ 9 ABS. 1 NR. 13 UND ABS. 6 BAUGB)

UNTERIRDISCHE LEITUNGEN (BESTAND)

7. GRÜNFLÄCHEN (§ 9 ABS. 1 NR. 15 UND ABS. 6 BAUGB)

GRÜNFLÄCHEN

ZWECKBESTIMMUNG:

SPIELPLATZ

Begegnungsstätte — ZENTRALE BEGEGNUNGSSTÄTTE

Ö — ÖFFENTLICHE GRÜNFLÄCHE

P — PRIVATE GRÜNFLÄCHE

8. WASSERFLÄCHEN UND FLÄCHEN FÜR DIE WASSERWIRTSCHAFT, DEN HOCHWASSERSCHUTZ UND DIE REGELUNG DES WASSERABFLUSSES
(§ 9 ABS.1 NR.16 UND ABS.6 BAUGB)

UMGRENZUNG VON FLÄCHEN FÜR DIE WASSERWIRTSCHAFT, DEN HOCHWASSERSCHUTZ UND DIE REGELUNG DES WASSERABFLUSSES
ZWECKBESTIMMUNG:

RRB — REGENRÜCKHALTEBECKEN

VERLAUF DER LIEBACH

9. FLÄCHEN FÜR DIE LANDWIRTSCHAFT (§ 9 ABS.1 NR.18A UND ABS.6 BAUGB)

FLÄCHEN FÜR DIE LANDWIRTSCHAFT

10. PLANUNGEN, NUTZUNGSREGELUNGEN, MASSNAHMEN UND FLÄCHEN FÜR MASSNAHMEN ZUM SCHUTZ, ZUR PFLEGE UND ZUR ENTWICKLUNG VON NATUR UND LANDSCHAFT
(§ 9 ABS.1 NR.20, 25 UND ABS.6 BAUGB)

UMGRENZUNG VON FLÄCHEN FÜR MASSNAHMEN ZUM SCHUTZ, ZUR PFLEGE UND ZUR ENTWICKLUNG VON NATUR UND LANDSCHAFT
(§ 9 ABS. 1 NR. 20, 25 UND ABS. 6 BAUGB)

UMGRENZUNG VON FLÄCHEN ZUM ANPFLANZEN VON BÄUMEN, STRÄUCHERN UND SONSTIGEN BEPFLANZUNGEN
(§ 9 ABS.1 NR. 25 BUCHSTABE A) UND ABS. 6 BAUGB)

A — AUSGLEICHSFLÄCHEN IM SINNE DES BUNDESNATURSCHUTZGESETZES IN VERBINDUNG MIT DER EINGRIFFS-/AUSGLEICHSBILANZIERUNG

11. SONSTIGE PLANZEICHEN

M — UMGRENZUNG VON FLÄCHEN FÜR NEBENANLAGEN, STELLPLÄTZE, GARAGEN UND GEMEINSCHAFTSANLAGEN (§ 9 ABS. 1 NR. 4 UND 22 BAUGB)
ZWECKBESTIMMUNG: GEMEINSCHAFTSANLAGE MÜLLSTELLPLATZ)

MIT GEH-, FAHR- UND LEITUNGSRECHTEN ZU BELASTENDE FLÄCHEN (§ 9 ABS. 1 NR. 21 UND ABS. 6 BAUGB)

BEI SCHMALEN FLÄCHEN

L — MIT LEITUNGSRECHTEN ZU BELASTENDE FLÄCHEN

GF — MIT GEH- UND FAHRRECHTEN ZU BELASTENDE FLÄCHEN

GFL — MIT GEH-, FAHR- UND LEITUNGSRECHTEN ZU BELASTENDE FLÄCHEN

UMGRENZUNG DER FLÄCHEN, DIE VON DER BEBAUUNG FREIZUHALTEN SIND (§ 8 ABS. 1 NR. 10 UND ABS. 6 BAUGB)
FLÄCHEN FÜR AUFSCHÜTTUNGEN, ABGRABUNGEN UND STÜTZMAUERN, SOWEIT SIE ZUR HERSTELLUNG DES STRASSENKÖRPERS ERFORDERLICH SIND (§ 9 ABS. 1 NR. 26 UND ABS. 6 BAUGB)

AUFSCHÜTTUNG

ABGRABUNG

STÜTZMAUER

HÖHENLAGE BEI FESTSETZUNGEN (§ 9 ABS. 2 UND 6 BAUGB)

Ok — (Oberkante)

Uk — (Unterkante)

UMGRENZUNG DER FLÄCHEN, UNTER DENEN DER BERGBAU UMGEHT ODER DIE FÜR DIE FÜR DEN ABBAU VON MINERALIEN BESTIMMT SIND
(§ 9 ABS. 5 NR. 2 UND ABS. 6 BAUGB)

UMGRENZUNG DER FLÄCHEN, DEREN BÖDEN ERHEBLICH MIT UMWELTGEFÄHRDENDEN STOFFEN BELASTET SIND (§ 9 ABS. 5 NR. 3 UND ABS. 6 BAUGB)

GRENZE DES RÄUMLICHEN GELTUNGSBEREICHS DES BEBAUUNGSPLANS (§ 9 ABS. 7 BAUGB)

ABGRENZUNG UNTERSCHIEDLICHER NUTZUNG, Z.B. VON BAUGEBIETEN, ODER ABGRENZUNG DES MASSES DER NUTZUNG INNERHALB EINES BAUGEBIETES
(Z.B. § 1 ABS. 4, § 16 ABS. 5 BAUNVO)

12. SONSTIGE DARSTELLUNGEN (ZEICHENERKLÄRUNG OHNE SATZUNGSCHARAKTER)

FLURGRENZE

GRUNDSTÜCKSGRENZEN MIT GRENZSTEIN (BESTAND)

VORSCHLAG FÜR GRUNDSTÜCKSGRENZEN (PLANUNG)

z.B. 281

BÖSCHUNG

Höhenlinie mit Höhenangabe

HECKE

BESTANDSGEBÄUDE MIT HAUSNUMMER

WALD/ NADELGEHÖLZ (BESTAND)

GRÜNFLÄCHE/ WIESEN (BESTAND)

II. TEXTLICHE FESTSETZUNGEN

1. Art und Maß der baulichen Nutzung gem. § 9 (1) BauGB

1.1 In den reinen Wohngebieten (WR) sind Wohngebäude zulässig, ausnahmsweise können zugelassen werden:
- Läden und nicht störende Handwerksbetriebe, die zur Deckung des täglichen Bedarfs für die Bewohner des Gebietes dienen, sowie kleine Betriebe des Beherbergungsgewerbes (§ 3 (3) Nr. 1 BauNVO)
- Anlagen für soziale Zwecke sowie den Bedürfnissen der Bewohner des Gebietes dienende Anlagen für kirchliche kulturelle, gesundheitliche und sportliche Zwecke (§ 3 (3) Nr. 2 BauNVO)

1.2 Bei der zulässigen Zahl der Vollgeschosse (I) sind allgemein zwei Vollgeschosse zulässig, wenn wegen der Hanglage des Baugrundstücks das Kellergeschoss nach der Berechnungsregeln der Landesbauordnung ein Vollgeschoss ergibt. Voraussetzung dafür ist, dass bergseitig die Höhe des Erdgeschossfußbodens nicht mehr als 0,5 m über die natürliche Geländeoberfläche hinausragt. In diesen Fällen ist zugleich eine Erhöhung der zulässigen Geschossflächenzahl auf 0,8 bei GRZ 0,4 und auf 0,6 bei GRZ 0,3 allgemein möglich.

1.3 Gemäß § 9 (1) Nr. 6 BauGB sind je Hauseinheit maximal zwei Wohneinheiten zulässig.

2. Bauweise, die überbaubaren und die nicht überbaubaren Grundstücksflächen gem. § 9 (1) Nr. 2 BauGB

2.1 Gebäude oder Gebäudeteile dürfen die festgesetzten Baugrenzen nicht überschreiten. Ein Vortreten von Gebäudeteilen ist in geringfügigem Ausmaß zulässig.

2.2 Auf den nicht überbaubaren Grundstücksflächen sind Nebenanlagen im Sinne des § 14 Bau NVO allgemein zulässig. Das gleiche gilt für bauliche Anlagen, soweit sie nach Landesrecht in den Abstandsflächen zulässig sind (z.B.Garagen, überdachte Stellplätze, kleine Abstellräume), oder zugelassen werden können.

3. Anpflanzungen gem § 9 (1) Nr. 25a BauGB

3.1 Zur Minimierung der Flächenversiegelung sind:
- nicht überbaubare Flächen gärtnerisch anzulegen und dauerhaft zu unterhalten.
- Zufahrten und Stellplätze versiegelungsoffen herzustellen (Material: z.B. Öko-Pflaster, Rasengittersteine, offenfugiges Kleinpflaster u.ä.).

3.2 Auf den nicht überbaubaren Flächen sind wenigstens 30%%% der Grundstücksfläche mit einheimischen standortgerechten Laubgehölzen, Hecken und/ oder 3-schürigen Wiesen zu bepflanzen und dauerhaft zu unterhalten. Zu den Anpflanzungen ist bei der Errichtung von Nebenanlage im Sinne des § 14 Bau NVO ein Schutzabstand von 2,00 m einzuhalten. Das gleiche gilt für bauliche Anlagen, wie z.B. Garagen, überdachte Stellplätze, kleine Abstellräume u.a.

3.3 Grundstückseinfriedungen in Form von Hecken müssen aus einheimischen Gehölzen (z.B. Hainbuche, Buche oder Weißdorn) bestehen.

3.4 Die Standorte der o.g. Neuanpflanzungen sind in den Bauvorlagen nachzuweisen.

3.5 Die öffentlichen Parkplätze sind zu begrünen und dauerhaft zu unterhalten.

3.6 Die privaten und öffentlichen Ausgleichsflächen mit einem Pflanzgebot gem. § 9 (1) Nr. 25a BauGB sind als naturnaher Waldrand mit einheimischen standortgerechten Sträuchern und einem Krautsaum zu bepflanzen und dauerhaft zu unterhalten.

3.7 Die öffentlichen Ausgleichsflächen ohne ein Pflanzgebot gem. § 9 (1) Nr. 25a BauGB sind als Freiflächen mit 2-schürigem Extensivrasen mit Sukzessionsflächencharakter herzustellen und zu unterhalten.

3.8 Die öffentliche Ausgleichsfläche als Fläche gem. § 9 (1) Nr. 20 BauGB ist durch Intialpflanzungen als Sukzessionfläche zur Entwicklung von Feuchtwiesen mit Hochstaudenfluren und einem Ufergehölzstreifen herzustellen und als Feuchtwiese mit Hochstaudenfluren und Ufergehölzstreifen zu unterhalten.

3.9 Die unter Nr. 3.6 - 3.8 genannten öffentlichen Pflanz- und Unterhaltsmaßnahmen sind durch den Umweltberater der Gemeinde Neunkirchen zu koordinieren.

III. HINWEISE

1. Bei Bodeneingriffen können Bodendenkmäler (Kultur- und/oder naturgeschichtliche Bodenfunde, d.h. Mauern, alte Gräben, Einzelfundamente aber auch Veränderungen und Verfärbungen in der natürlichen Bodenbeschaffenheit) entdeckt werden.
   Die Entdeckung von Bodendenkmälern ist der Gemeinde Neunkirchen als Untere Denkmalbehörde oder dem Westfälischen Museum für Archäologie, Amt für Bodendenkmalpflege, Außenstelle Olpe (Tel. 02761/ 9375-0) unverzüglich anzuzeigen und die Entdeckungsstätte mindestens drei Werktage in unverändertem Zustand zu erhalten (§§ 15 und 16 Denkmalschutzgesetz NW).
2. Im gekennzeichneten Bereich des Baugebietes kann der Bergbau umgehen. Zur Vermeidung von möglichen Bergschäden wird angeregt in diesem Gebiet Probebohrung vorzunehmen. Die gutachterliche Stellungnahme der TABERG Planungsbüro, Lünen ist Bestandteil der Begründung.
3. Der Mutterboden im Bereich der Eingriffsflächen ist getrennt vom übrigen Erdaushub ortsnah zwischenzulagern und auf den unbebauten und unbefestigten Flächen wieder einzubauen.
   Sonstiger Erdaushub ist nach Möglichkeit im Plangebiet für Geländeanpassungen zu verwenden; dies erscheint für den überwiegenden Teil dieser Bodenmassen gewährleistet. Die überschüssigen Mengen sind soweit keine andere ortsnahe Verwendungsmöglichkeit besteht, der nächstliegenden behördlich zugelassenen Erddeponie zuzuführen.
4. Zur Vermeidung von Verwechselungen sind bei den Schmutz- und Regenwasserkanälen und deren Hausanschlußleitungen unterschiedliche Materialien vorzusehen. Die Kanalanschlüsse sind vor dem Verfüllen der Anschlußgräben von der Gemeinde abzunehmen; die Abnahme ist zu bescheinigen.
5. Das Bodengutachten und die ergänzenden Bodenluftmessungen im Bereich der Altlastenablagerung der Hinz Geotechnik, Münster, sind Bestandteile der Begründung.

Ausgearbeitet im Auftrag der Gemeinde Neunkirchen:

DEJOZÉ & DR. AMMANN
ARCHITEKTEN/STADTPLANER BDA
Bogenstraße 6 48143 Münster
Tel.: 0251-42431 Fax: 0251-56107

Gezeichnet: J-M Müller
Geändert:
Bearbeitet:

Kopie
Diese Kopie des Bebauungsplanes stimmt mit dem Originalbebauungsplan und den darauf verzeichneten Vermerken überein.

Neunkirchen, den

Der Bürgermeister

Geometrische Übereinstimmung
Die Plangrundlage entspricht den Anforderungen des § 1 der Planzeichenverordnung vom 18. Dezember 1990 (BGBl. I 1991 S. 58).
Es wird bescheinigt, daß die Darstellung der städtebaulichen Planung geometrisch eindeutig ist.
Siegen, den
Stand (LS)

Aufstellungsbeschluß
Der Rat der Gemeinde Neunkirchen hat die Aufstellung dieses Bebauungsplanes gemäß § 2 (1) in Verbindung mit § 30 des BauGB vom 27.08.1997 (BGBl. I S. 2141) am 14.04.1999 beschlossen.
Der Aufstellungsbeschluß wurde am ortsüblich bekanntgemacht.
Neunkirchen, den
Der Bürgermeister (LS)

Beteiligung der Bürger an der Bauleitplanung
Die Gemeinde Neunkirchen hat die Bürger entsprechend der Bekanntmachung vom über die allgemeinen Ziele und Zwecke und die voraussichtlichen Auswirkungen der Planung gemäß § 3 (1) BauGB vom 27.08.1997 (BGBl. I S. 2141) bei einem Bürgertermin am öffentlich unterrichtet und ihnen Gelegenheit zur Äußerung und Erörterung gegeben einschl. der Zeit vom
Neunkirchen, den
Der Bürgermeister (LS)

Beschluß zur öffentlichen Auslegung
Diesen Bebauungsplanentwurf und seine öffentliche Auslegung hat der Rat der Gemeinde Neunkirchen gemäß § 3 (2) BauGB vom 27.08.1997 (BGBl. I S. 2141) am beschlossen.
Neunkirchen, den
Der Bürgermeister (LS)

Öffentliche Auslegung
Dieser Bebauungsplan einschließlich Begründung hat entsprechend der Bekanntmachung vom gemäß § 3 (2) BauGB vom 27.08.1997 (BGBl. I S: 2141) in der Zeit vom bis zu jedermanns Einsicht öffentlich ausgelegen.
Neunkirchen, den
Der Bürgermeister (LS)

Satzungsbeschluß
Der Rat der Gemeinde Neunkirchen hat in seiner Sitzung am den Satzungsbeschluß für den Bebauungsplan Nr. 40 "Unterm Steimel" gefaßt.
Neunkirchen, den
Der Bürgermeister (LS)

Bekanntmachung
Der als Satzung beschlossene Bebauungsplan sowie Zeit und Ort der Auslegung sind gemäß § 10 (3) BauGB und § 7 GO in Verbindung mit der Bekanntmachungverordnung am ortsüblich bekanntgemacht worden.
Der Bebauungsplan ist am in Kraft getreten.

Neunkirchen, den

Der Bürgermeister (LS)

Gemeinde Neunkirchen

Kopie
Bebauungsplan Nr. 40
"Unterm Steimel"

DEJOZÉ & DR. AMMANN
Architekten/Stadtplaner BDA
Bogenstraße 6 - 48143 Münster
Tel: 0251-42431 Fax: 0251-56117

M. 1: 1.000

Münster, den 18.02.2000