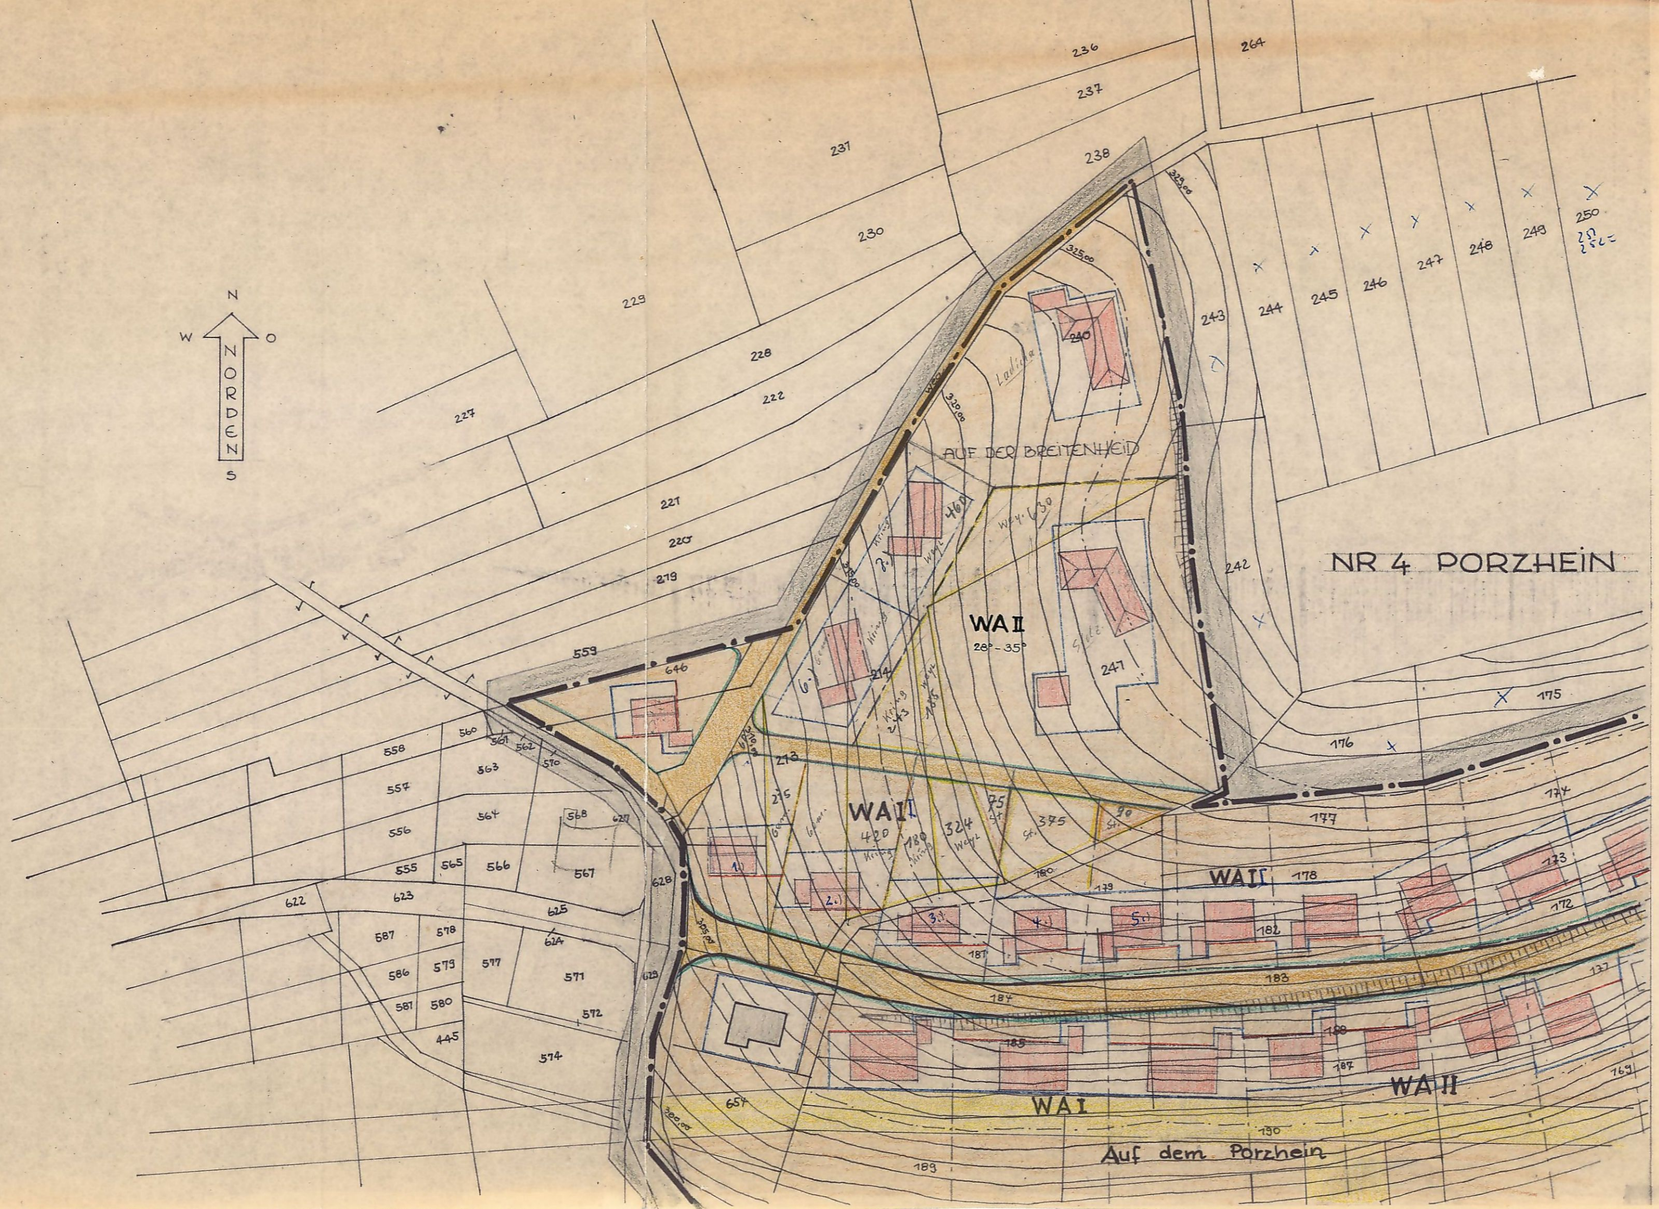


ZEICHENERKLÄRUNG:

- PLANGEBIETSGRENZE
- ÖFFENTLICHE VERKEHRSFLÄCHEN
- ÖFFENTLICHE GRÜNFLÄCHEN
- NICHT BEBAUBARE SCHUTZFLÄCHEN
- NICHT BEBAUBARE PRIVATE GRÜNFLÄCHEN-FREIFLÄCHEN
- LANDWIRTSCHAFTL. GEBIET
- WALD
- BEBAUBARE FLÄCHEN
- GEPLANTE GRUNDSTÜCKSGRENZE
- ZWINGENDE BAULINIE
- BAUGRENZE — STRASSENBEGRENZUNGSLINIE
- GEPLANTE BEBAUUNG GARAGE EINGESCHLOSSEN
- VORHANDENE BEBAUUNG
- WA ALLGEMEINES WOHNGEBIET
- TRANSFORMATORENSTATION VORH. - GEPL.
- 10 KV - KABEL

ÄNDERUNG DES
BEBAUUNGSPLANES Nr. 4
GEMEINDE ZEPPENFELD
AUF DEM PORZHEIN
MASSTAB 1:1000

Siegen im Mai 1967
Der Architekt:

Diese Änderung des Bebauungsplanes ist durch Beschluss des Rates der Gemeinde vom ..... nach § 13 BBAUG aufgestellt worden. Die Bekanntmachung erfolgt vom ..... bis .....

..... Der Amtsdirektor: