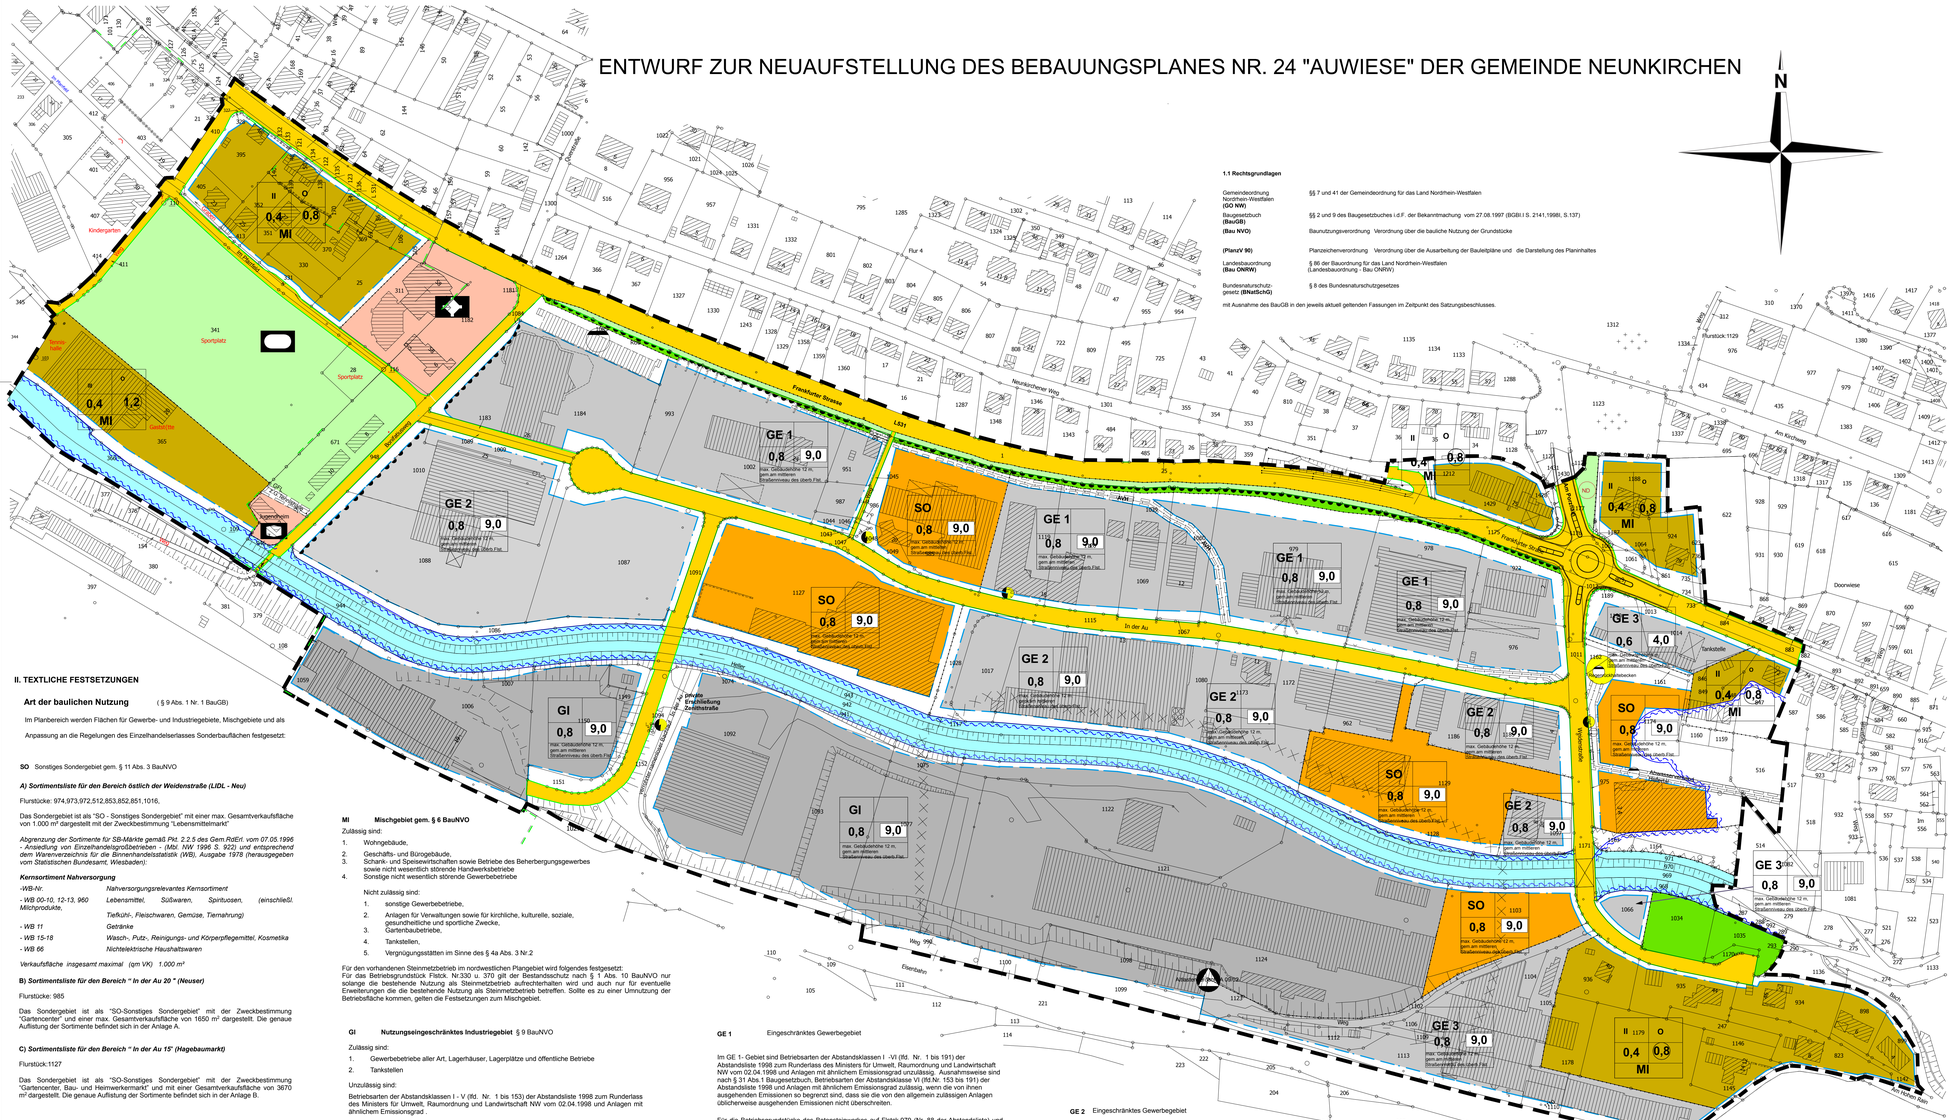
ENTWURF ZUR NEUAUFSTELLUNG DES BEBAUUNGSPLANES NR. 24 "AUWIESE" DER GEMEINDE NEUNKIRCHEN


N
Kindergarten
Sportplatz
Sportplatz
Sportplatz
Tennis Halle
Tennisplatz
Tennisplatz
Tennisplatz