

DIESER BEBAUUNGSPLAN IST GEMÄSS § 10 BUNDESBAUGESETZ VOM 23. JUNI 1960 (BGBl. I S. 341) DURCH BESCHLUSS DES RATES DER GEMEINDE WILDEN VOM 2. 4. 65 ALS SATZUNG AUFGESTELLT WORDEN.

König
BÜRGERMEISTER
König
RATSMITGLIED
Hübner
SCHRIFTFÜHRER

DER ENTWURF DIESES BEBAUUNGSPLANES HAT GEMÄSS § 2, (6) DES BUNDESBAUGESETZES VOM 23. JUNI 1960 (BGBl. I S. 341) IN DER ZEIT VOM 4. 2. 65 BIS 5. 3. 65 OFFENGELEGEN.

König
BÜRGERMEISTER
König
RATSMITGLIED
Hübner
SCHRIFTFÜHRER

DIESER BEBAUUNGSPLAN IST GEMÄSS § 11 DES BUNDESBAUGESETZES VOM 23. JUNI 1960 (BGBl. I S. 341) MIT VERFÜGUNG VOM 17. 5. 65 GENEHMIGT WORDEN.




ARNSBURG, DEN 17. 5. 65 DER REGIERUNGSPRÄSIDENT

DIESER MIT VERFÜGUNG VOM 17. 5. 65 GENEHMIGTE BEBAUUNGSPLAN HAT GEMÄSS § 12 DES BUNDESBAUGESETZES VOM 23. JUNI 1960 (BGBl. I S. 341) IN DER ZEIT VOM 3. 6. 65 BIS 11. 6. 65 ÖFFENTLICH AUSGELEGEN.



RATSMITGLIED
SCHRIFTFÜHRER


ENTWURF ZUM BEBAUUNGSPLAN
"STERZBACHS WIESEN" GEM. WILDEN
FLUR 28 M. 1:1000

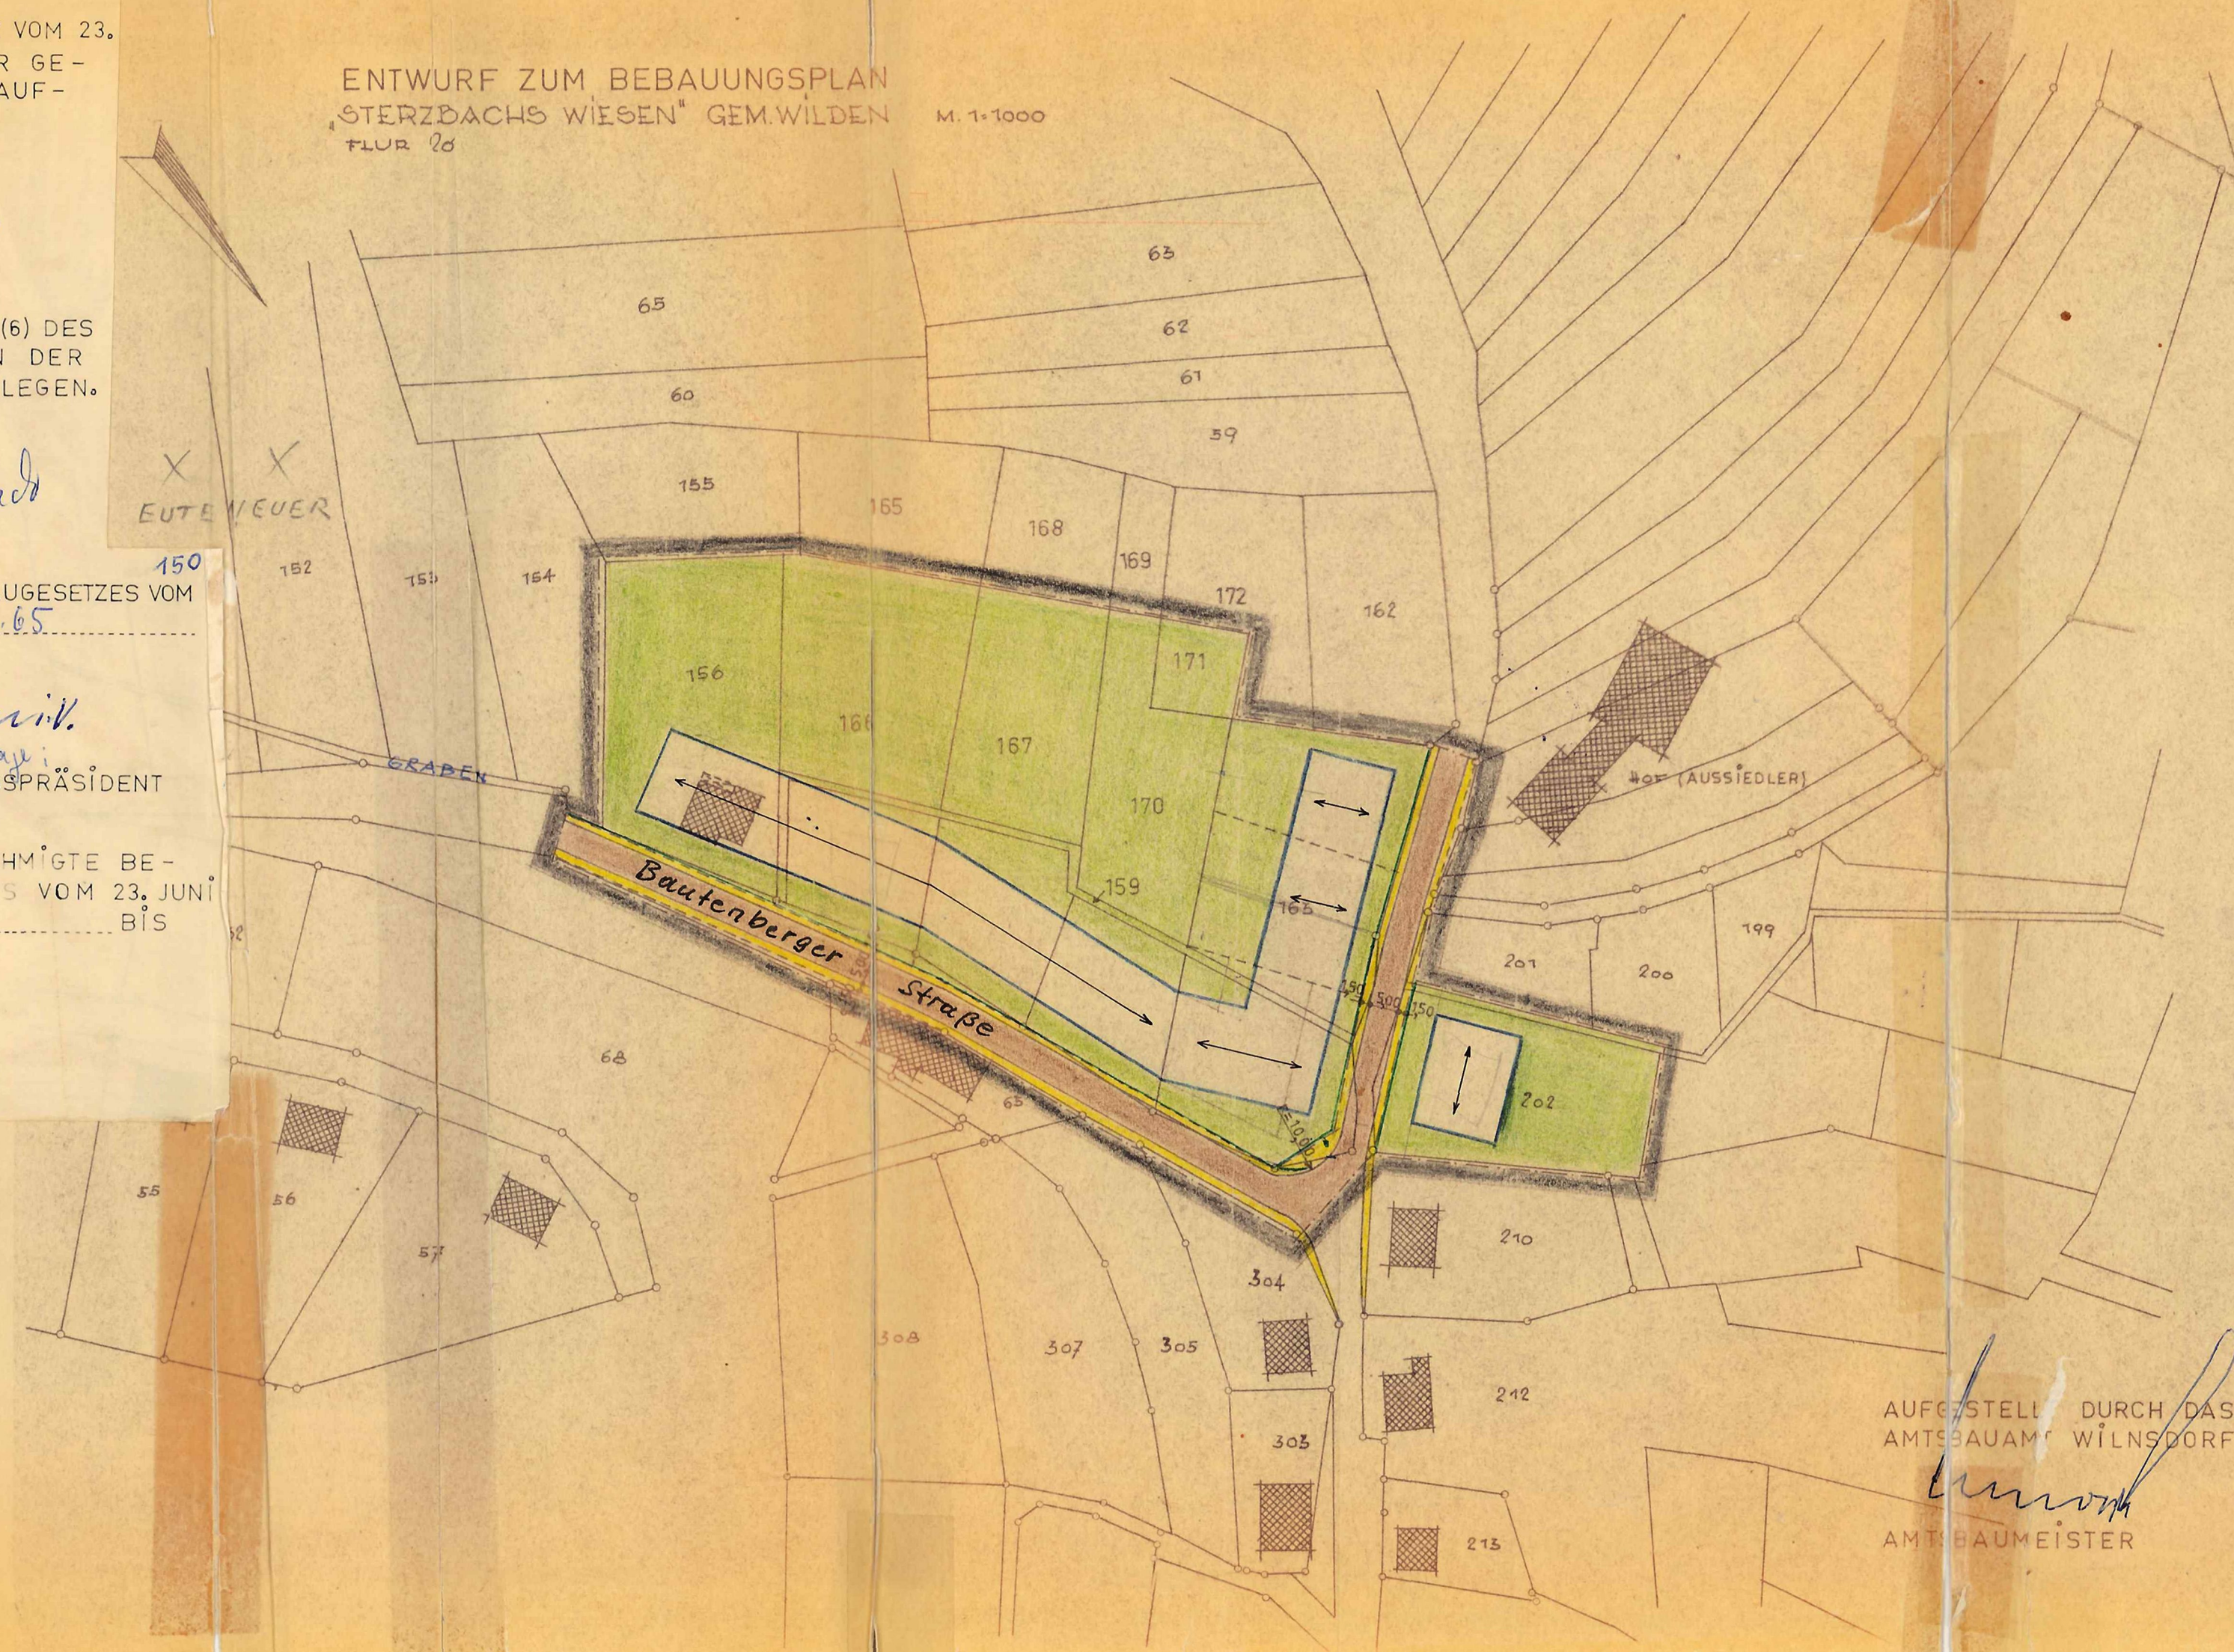

ZEICHENERKLÄRUNG

- PLANGEBIETSGRENZE
- FAHRBAHNFLÄCHE
- BÜRGERSTEIG/FUSSWEGE
- PRIV. GRÜNFLÄCHE
- ÖFFENTL. FLÄCHE (PARKPLÄTZE)
- ZWINGENDE BAULINIE
- BAUGRENZE
- GRENZE ZW. PRIV. U. ÖFFENTL. FLÄCHE
- ALTE GRENZEN
- NEUE GRENZEN
- FIRSTRICHTUNG
- VORH. BEBAUUNG

DACHNEIGUNG 48-51°

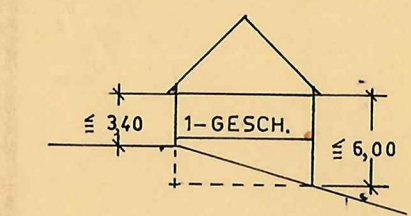

AUFGESTELLT DURCH DAS
AMTSBAUAMT WILNSDORF

AMTSHAUMEISTER