ZEICHENERKLÄRUNG

- PLANGEBIETSGRENZE
- STRASSE
- BÜRGERSTEIG/FUSSWEG
- ALTE GRENZEN
- NEUE GRENZEN
- VORHANDENE GEBÄUDE
- GEPLANTE GEBÄUDE
- PRIV. GRÜNFLÄCHE
- ÖFFENTL. GRÜNFLÄCHE
- ZWINGENDE BAULINIE
- BAUGRENZE
- GRENZE ZWISCHEN ÖFFENTLICHEN U. PRIVATEN FLÄCHEN
- (WA) – ALLGEMEINES WOHNGEBIET
- ← → FIRSTRICHTUNG
- ϟ TRAFOSTATION

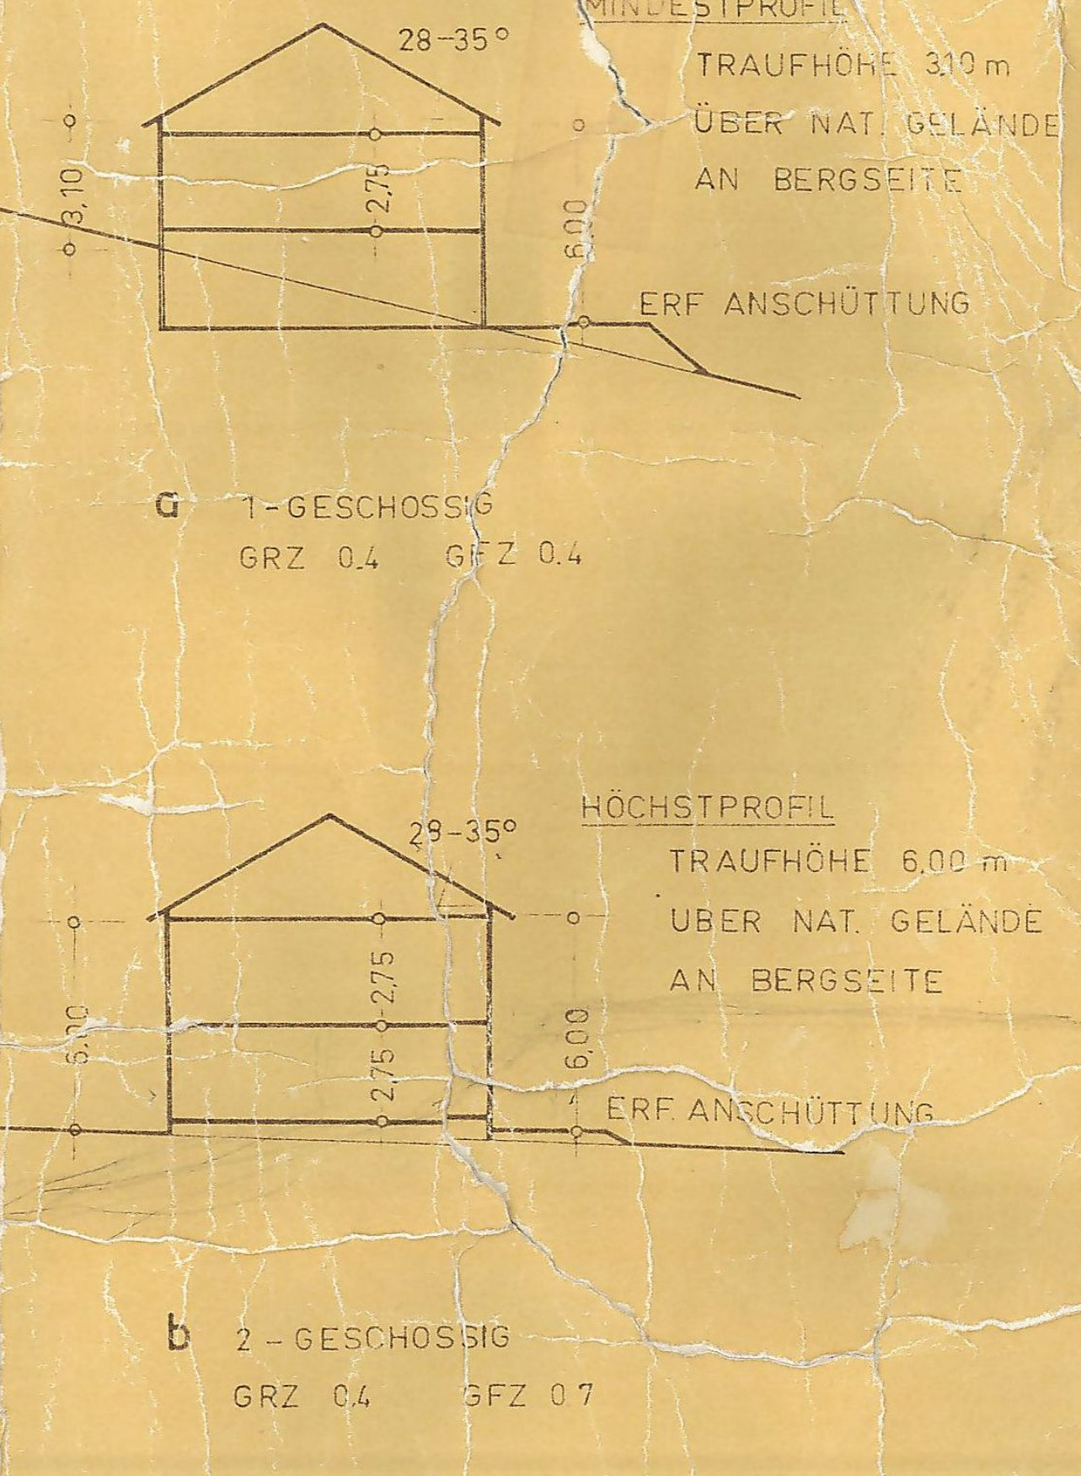

MINDESTPROFIL
TRAUFHÖHE 3,10 m
ÜBER NAT. GELÄNDE
AN BERGSEITE

a 1-GESCHOSSIG
GRZ 0,4 GFZ 0,4

HÖCHSTPROFIL
TRAUFHÖHE 6,00 m
ÜBER NAT. GELÄNDE
AN BERGSEITE

b 2-GESCHOSSIG
GRZ 0,4 GFZ 0,7

BEBAUUNGSPLAN
RUDERSDORF
„IN DER DAHL"

MST.: 1:500

Die Darstellung der Flurstücksgrenzen dieses Planes entspricht den Anforderungen die für die Aufstellung eines Bebauungsplanes gem. § 30 B.BauG. an eine einwandfreie Katasterkarte gestellt werden.

Siegen, den 15. Januar 1964
Katasteramt für den Landkreis Siegen

Kreisobervermessungsrat

AUFGESTELLT DURCH DIE
AMTSVERWALTUNG NETPHEN
NETPHEN, DEN 1. JUNI 1963

AMTSBAUMEISTER

ES GILT DIE BAUNUTZUNGSVERORDNUNG 1962
BGBL. I S. 429

DIESER BEBAUUNGSPLAN IST GEM. § 10 DES BBAUG VOM 23. JUNI 1960 (BGBL. I S. 341) DURCH BESCHLUSS DES RATES DER GEMEINDE RUDERSDORF VOM 6.5.1964 ALS SATZUNG AUFGESTELLT WORDEN.

Hagen
BÜRGERMEISTER

Hartmann
RATSMITGLIED

DER ENTWURF DIESES BEBAUUNGSPLANES HAT GEM. § 2 (6) DES BBAUG VOM 23. JUNI 1960 (BGBL. I S. 341) IN DER ZEIT VOM 15.8.1963 BIS 15.9.1963 OFFENGELEGEN.

Hagen
BÜRGERMEISTER

Hartmann
RATSMITGLIED

DIESER PLAN IST GEM. § 11 DES BBAUG VOM 23. JUNI 1960 (BGBL. I S. 341) MIT VERFÜGUNG VOM 20.7.64 - 34.3 - 74 - 01 GENEHMIGT WORDEN
ARNSBERG (WESTF.), DEN 20.7.1964

Dr. Brand
DER REGIERUNGSPRÄSIDENT
Im Auftrage:

DIESER MIT VERFÜGUNG VOM 20.7.1964 GENEHMIGTEN BEBAUUNGSPLAN HAT GEM. § 12 DES BBAUG VOM 23. JUNI 1960 (BGBL. I S. 341) VOM 5. SEPT. BIS 20. SEPT. 1964 ÖFFENTLICH AUSGELEGEN. DIE BEKANNTMACHUNG HIERÜBER IST AM 2. SEPT. 1964 ERFOLGT.

Hagen
BÜRGERMEISTER

RATSMITGLIED