


I. ANDERUNG BEBAUUNGSPLAN NR.4 « IN DER TALEN » NEUFASSUNG WESTLICHER TEILBEREICH ORTSTEIL NIEDERDIELFEN

MASSTAB 1:500

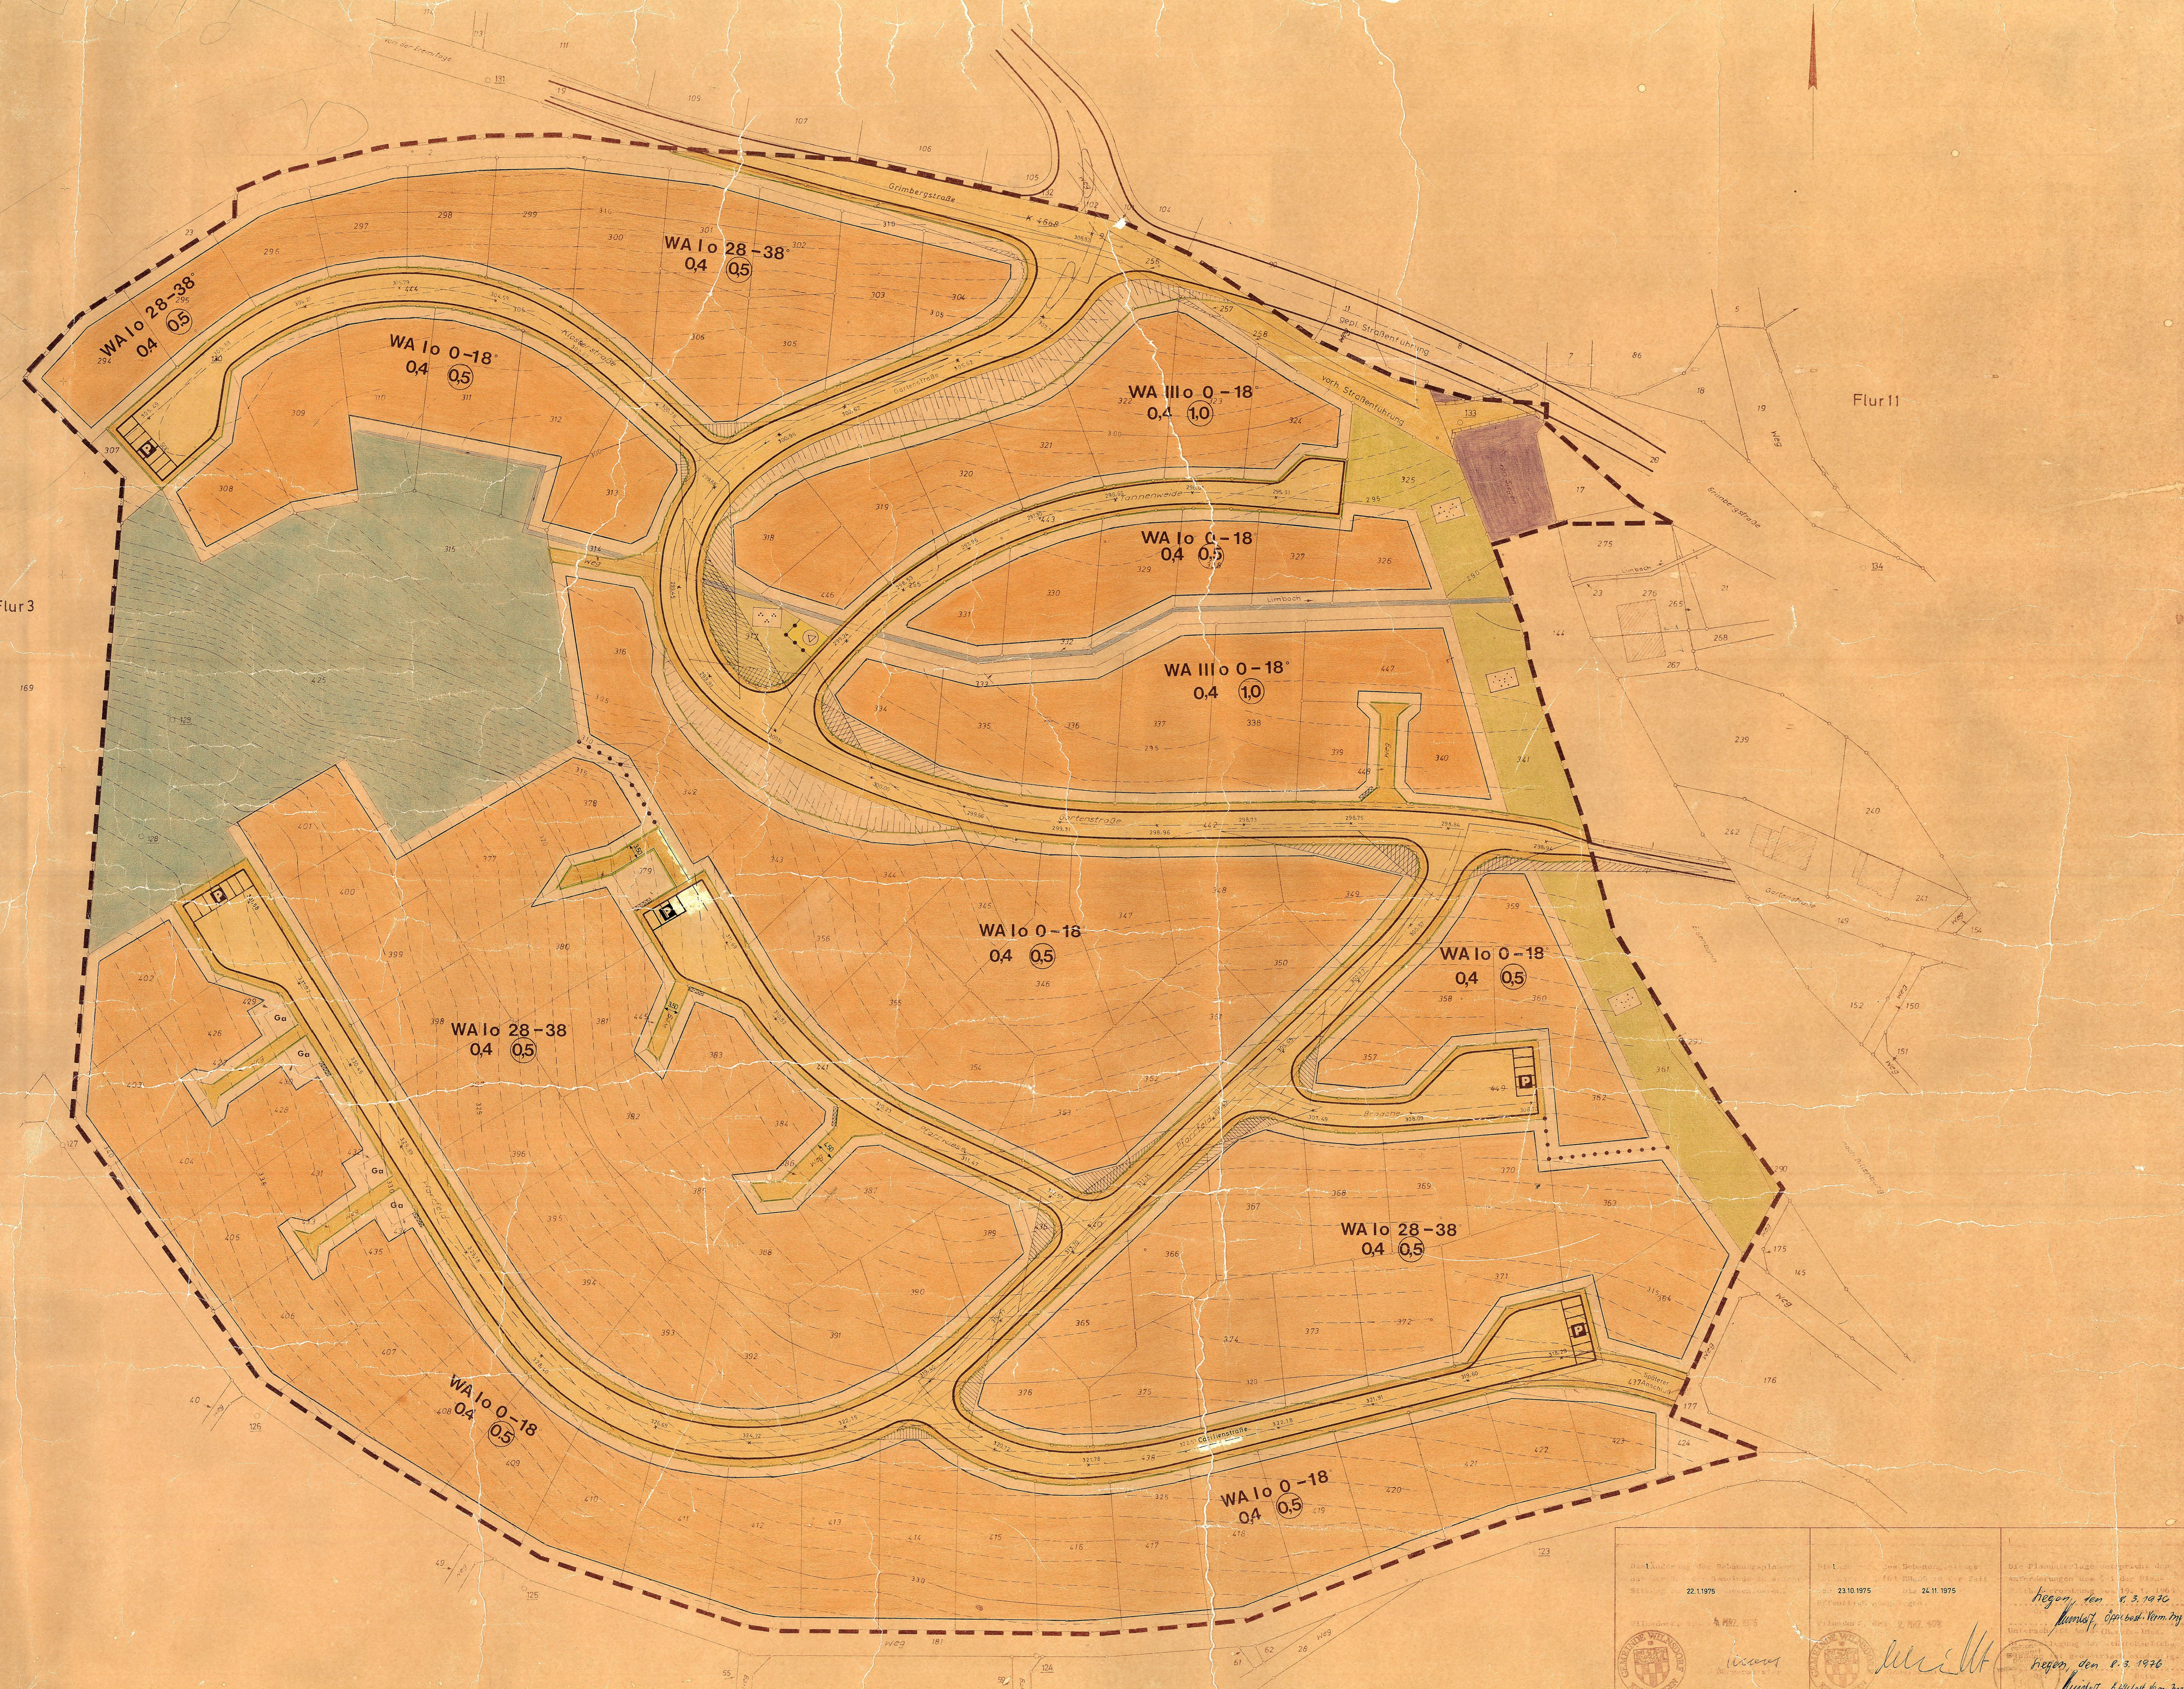

A. FESTSETZUNGEN GEM. § 9 (1) UND (5) BAUG

WA

B. GESTALTUNGSVORSCHRIFTEN GEM. § 103 (1) NR. 1, 2 UND 4 BAU O NW

C. SONSTIGE DARSTELLUNGEN

D. INKRAFTTRETEN

Wilsdorf, den 2. März 1976

Rmann

Die Änderung des Bebauungsplans wurde am 22.11.1975 in der Sitzung des Gemeinderates beschlossen.	Die Änderung des Bebauungsplans wurde am 23.10.1975 in der Sitzung des Gemeinderates beschlossen.	Die Planung liegt dem Rat der Gemeinde vor. Der Rat hat am 22.11.1975 beschlossen, die Planung zu genehmigen.
<i>(Signaturen)</i>	<i>(Signaturen)</i>	<i>(Signaturen)</i>

SATZUNG DER GEMEINDE WILNSDORF VOM 26.6.1976 1. ÄNDERUNG BEBAUUNGSPLAN NR.4 « IN DER TALEN » NEUFASSUNG WESTLICHER TEILBEREICH ORTSTEIL NIEDERDIELFEN