


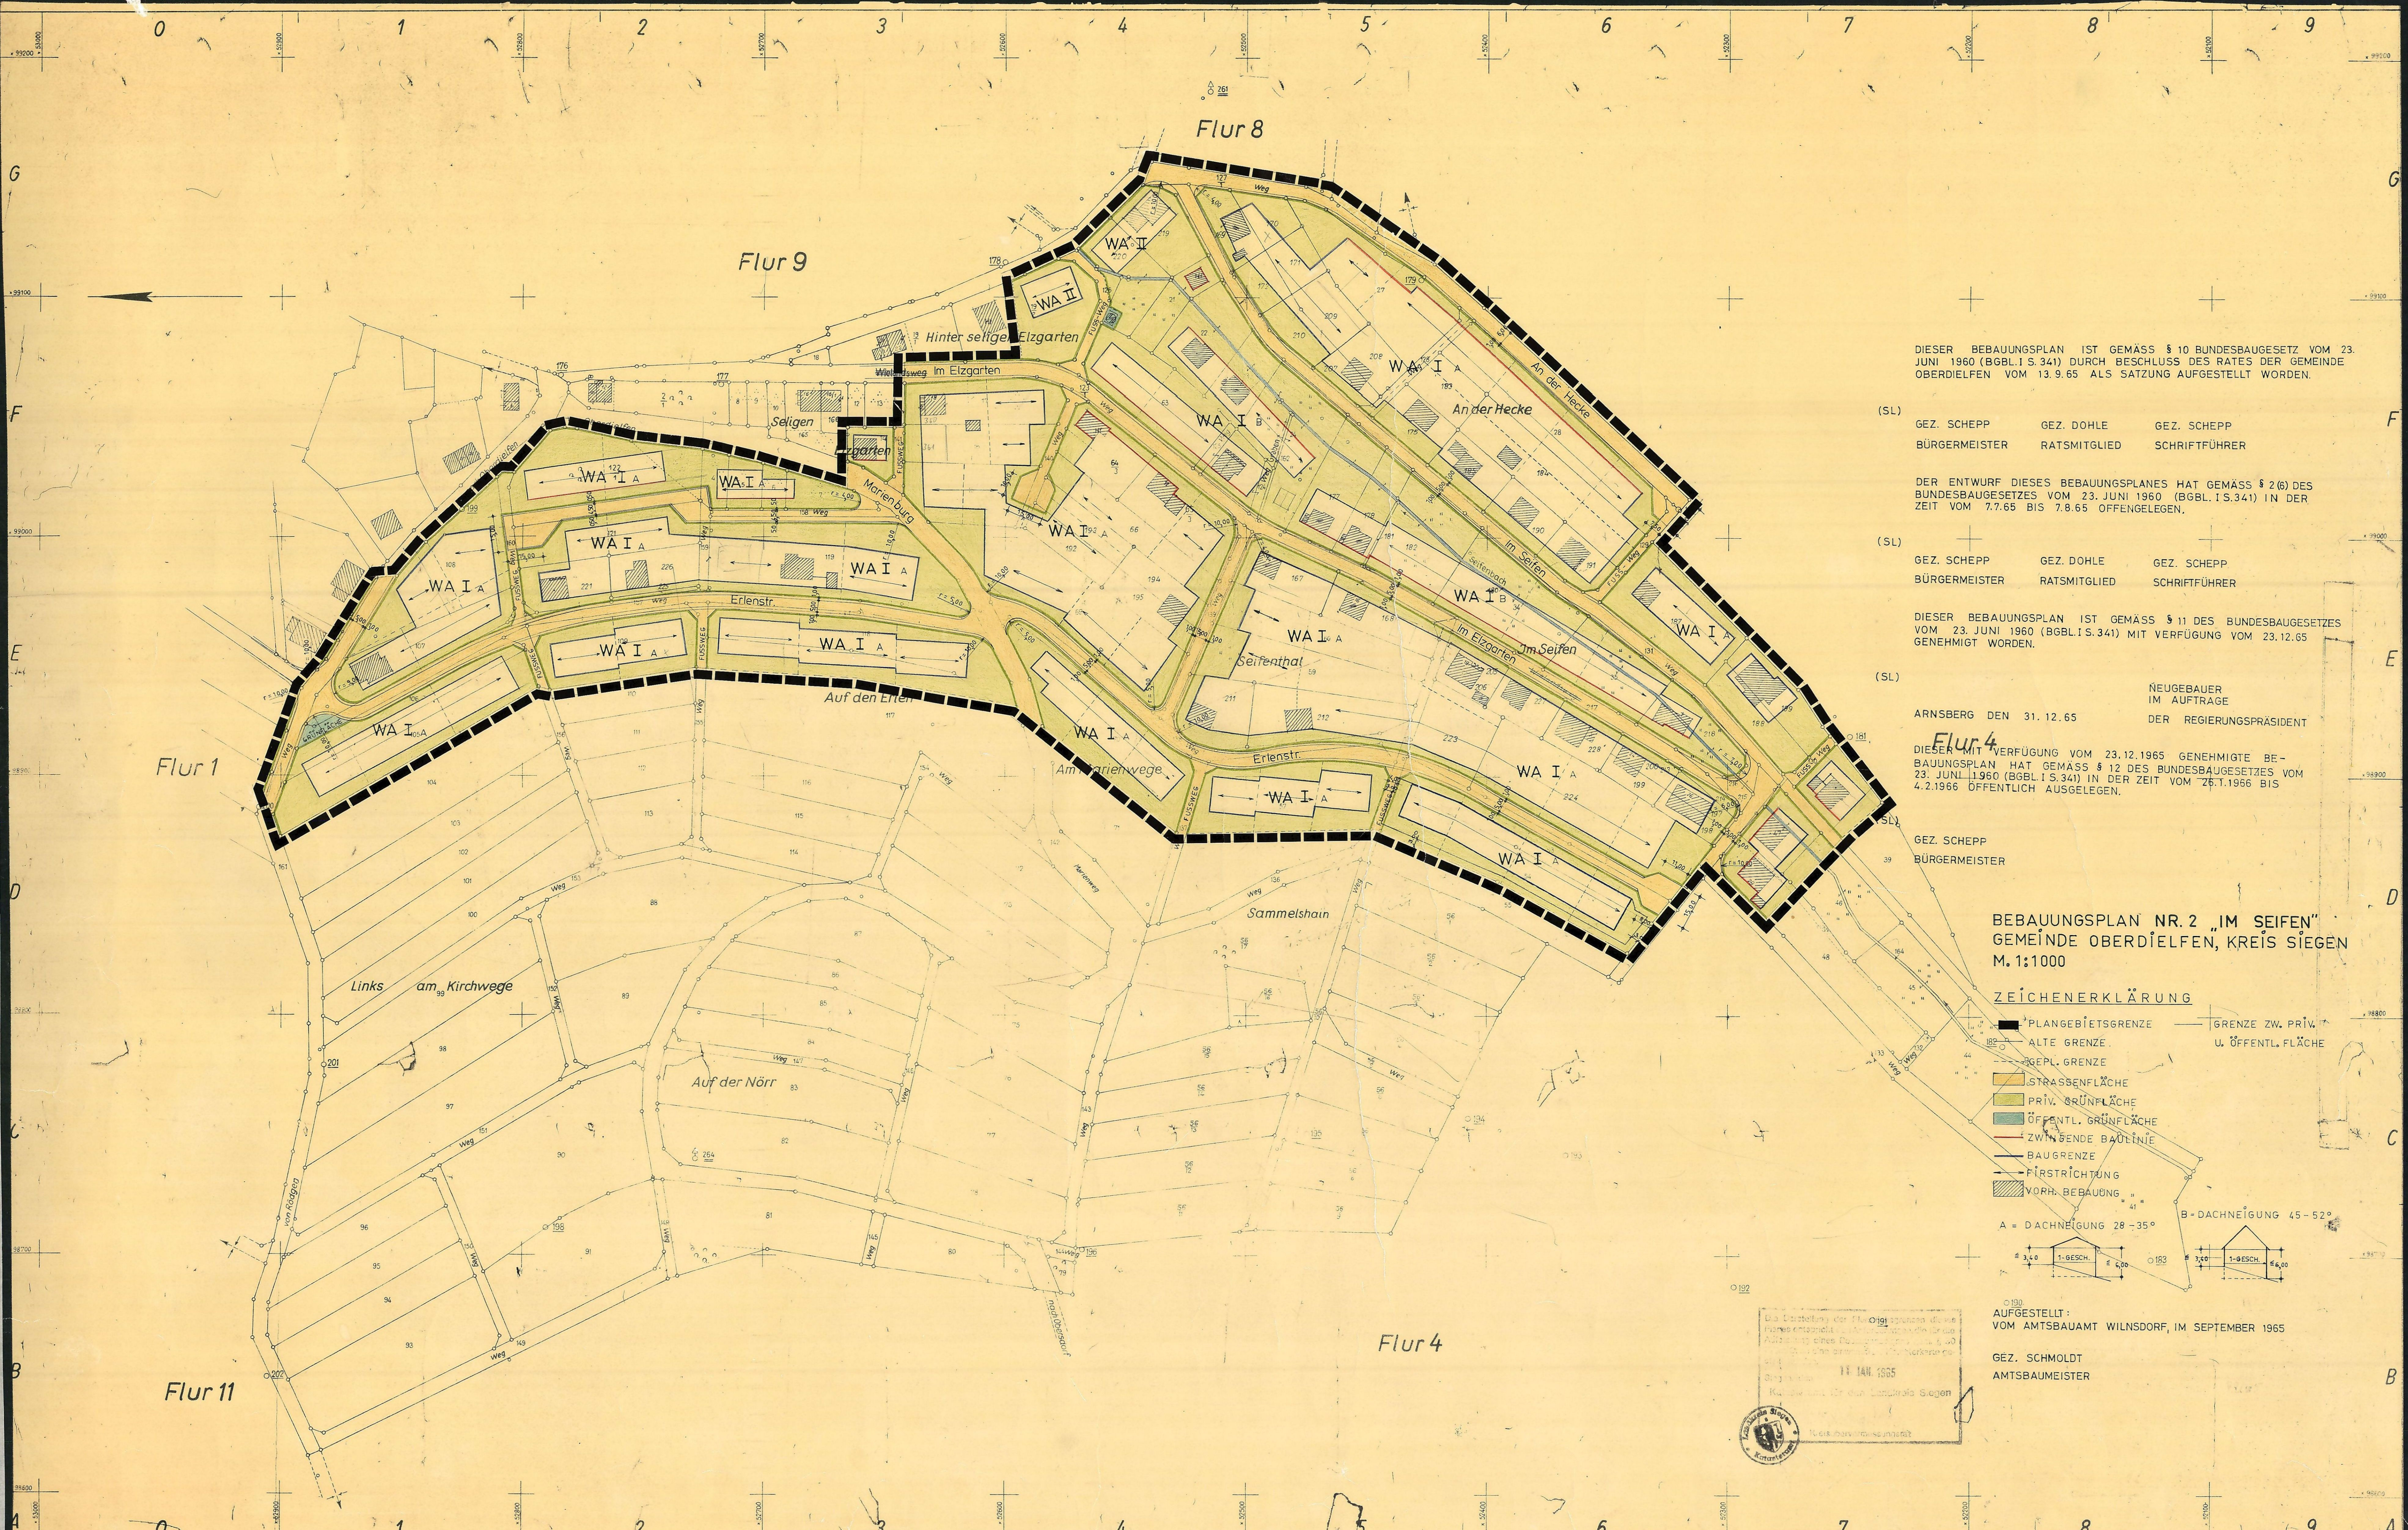

DIESER BEBAUUNGSPLAN IST GEMÄSS § 10 BUNDESBAUGESETZ VOM 23. JUNI 1960 (BGBl. I S. 341) DURCH BESCHLUSS DES RATES DER GEMEINDE OBERDIELFEN VOM 13.9.65 ALS SATZUNG AUFGESETZT WORDEN.

(SL) GEZ. SCHEPP GEZ. DOHLE GEZ. SCHEPP
BÜRGERMEISTER RATSMITGLIED SCHRIFTFÜHRER

DER ENTWURF DIESER BEBAUUNGSPLANES HAT GEMÄSS § 2(6) DES BUNDESBAUGESETZES VOM 23. JUNI 1960 (BGBl. I S. 341) IN DER ZEIT VOM 7.7.65 BIS 7.8.65 OFFENGELEGEN.

(SL) GEZ. SCHEPP GEZ. DOHLE GEZ. SCHEPP
BÜRGERMEISTER RATSMITGLIED SCHRIFTFÜHRER

DIESER BEBAUUNGSPLAN IST GEMÄSS § 11 DES BUNDESBAUGESETZES VOM 23. JUNI 1960 (BGBl. I S. 341) MIT VERFÜGUNG VOM 23.12.65 GENEHMIGT WORDEN.

(SL) ARNSBERG DEN 31.12.65
NEUGEBAUER IM AUFTRAGE DER REGIERUNGSPRÄSIDENT


DIESER MIT VERFÜGUNG VOM 23.12.1965 GENEHMIGTE BEBAUUNGSPLAN HAT GEMÄSS § 12 DES BUNDESBAUGESETZES VOM 23. JUNI 1960 (BGBl. I S. 341) IN DER ZEIT VOM 25.1.1966 BIS 4.2.1966 ÖFFENTLICH AUSGELEGEN.

GEZ. SCHEPP
BÜRGERMEISTER

BEBAUUNGSPLAN NR. 2 „IM SEIFEN“ GEMEINDE OBERDIELFEN, KREIS SIEGEN M. 1:1000

ZEICHENERKLÄRUNG

- PLANGEBIETSGRENZE
- ALTE GRENZE
- GEPL. GRENZE
- STRASSENFLÄCHE
- PRIV. GRÜNFLÄCHE
- ÖFFENTL. GRÜNFLÄCHE
- ZWINGENDE BAULINIE
- BAUGRENZE
- FÜRSTRICHTUNG
- VORH. BEBAUUNG
- GRENZE ZW. PRIV. U. ÖFFENTL. FLÄCHE

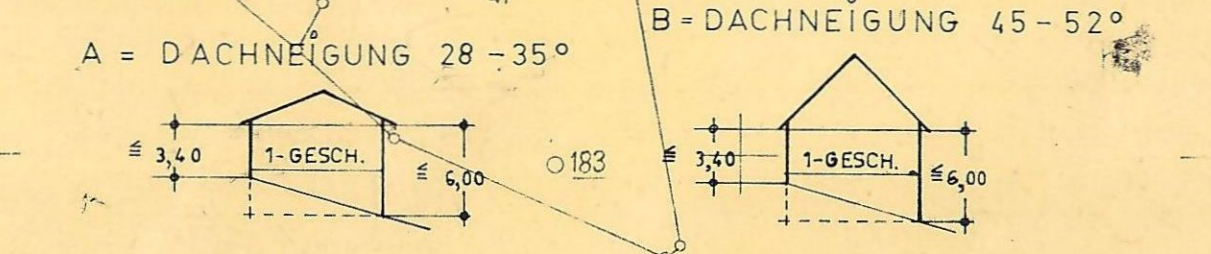

AUFGESTELLT:
VOM AMTSBAUAMT WILNSDORF, IM SEPTEMBER 1965

GEZ. SCHMOLDT
AMTSBAUMEISTER

