

DIE AUFSTELLUNG DIESES BEBAUUNGSPLANES WURDE
RAT DER GEMEINDE OBERSDORF
AM 18.6.63 BESCHLOSSEN.

OBERSDORF, DEN 19.6.1963

BÜRGERMEISTER
Becker

DER ENTWURF DIESES BEBAUUNGSPLANES HAT GEM. § 2 (6)
DES BBauG. VOM 23. JUNI 1960 (BGBl. I S. 341) IN DER ZEIT
VOM 10. 3. 1967 BIS 10. 4. 1967 OFFENGELEGEN.

OBERSDORF, DEN 11.4.1967
BÜRGERMEISTER
Becker

DIESER BEBAUUNGSPLAN IST UNTER BERÜCKSICHTIGUNG DES
ERGEBNISSES DER PRÜFUNG DER FRISTGEMÄSS VORGEBRACHTEN
BEDENKEN UND ANREGUNGEN GEM. § 10 DES BBauG. VOM 23.
JUNI 1960 (BGBl. I S. 341) DURCH BESCHLUSS DES RATES
DER GEMEINDE OBERSDORF VOM 10. 5. 1967
ALS SATZUNG BESCHLOSSEN WORDEN.

OBERSDORF, DEN 11.5.1967
BÜRGERMEISTER RATSMITGLIED
Becker *Winkler*
SCHRIFTFÜHRER

DIESER BEBAUUNGSPLAN IST GEM. § 11 DES BBauG. VOM
23. JUNI 1960 (BGBl. I S. 341) MIT VERFÜGUNG VOM
20.7.67 GENEHMIGT WORDEN.


ARNSBURG (WESTF.), DEN 22.7.67
DER REGIERUNGSPRÄSIDENT
Winkler

DIE GENEHMIGUNG DES BEBAUUNGSPLANES SOWIE ORT UND
ZEIT DER AUSLEGUNG SIND GEM. § 12 DES BBauG. VOM
23. JUNI 1960 (BGBl. I S. 341) AM 9. 9. 1967 ORTSÜBLICH
BEKANNT GEMACHT WORDEN. DAMIT IST DIESER BEBAUUNGS-
PLAN RECHTSVERBINDLICH.

OBERSDORF, DEN 9. 9. 1967
BÜRGERMEISTER
Becker

ENTWURF ZUM BEBAUUNGSPLAN NR. 8
„HOFWIESE“ GEMARKUNG OBERSDORF, FLUR 5
M. 1:1000


AUFGESTELLT DURCH DAS
AMTSBAUAMT WILNSDORF
IM FEBRUAR 1967
Winkler
AMTSBAUMEISTER

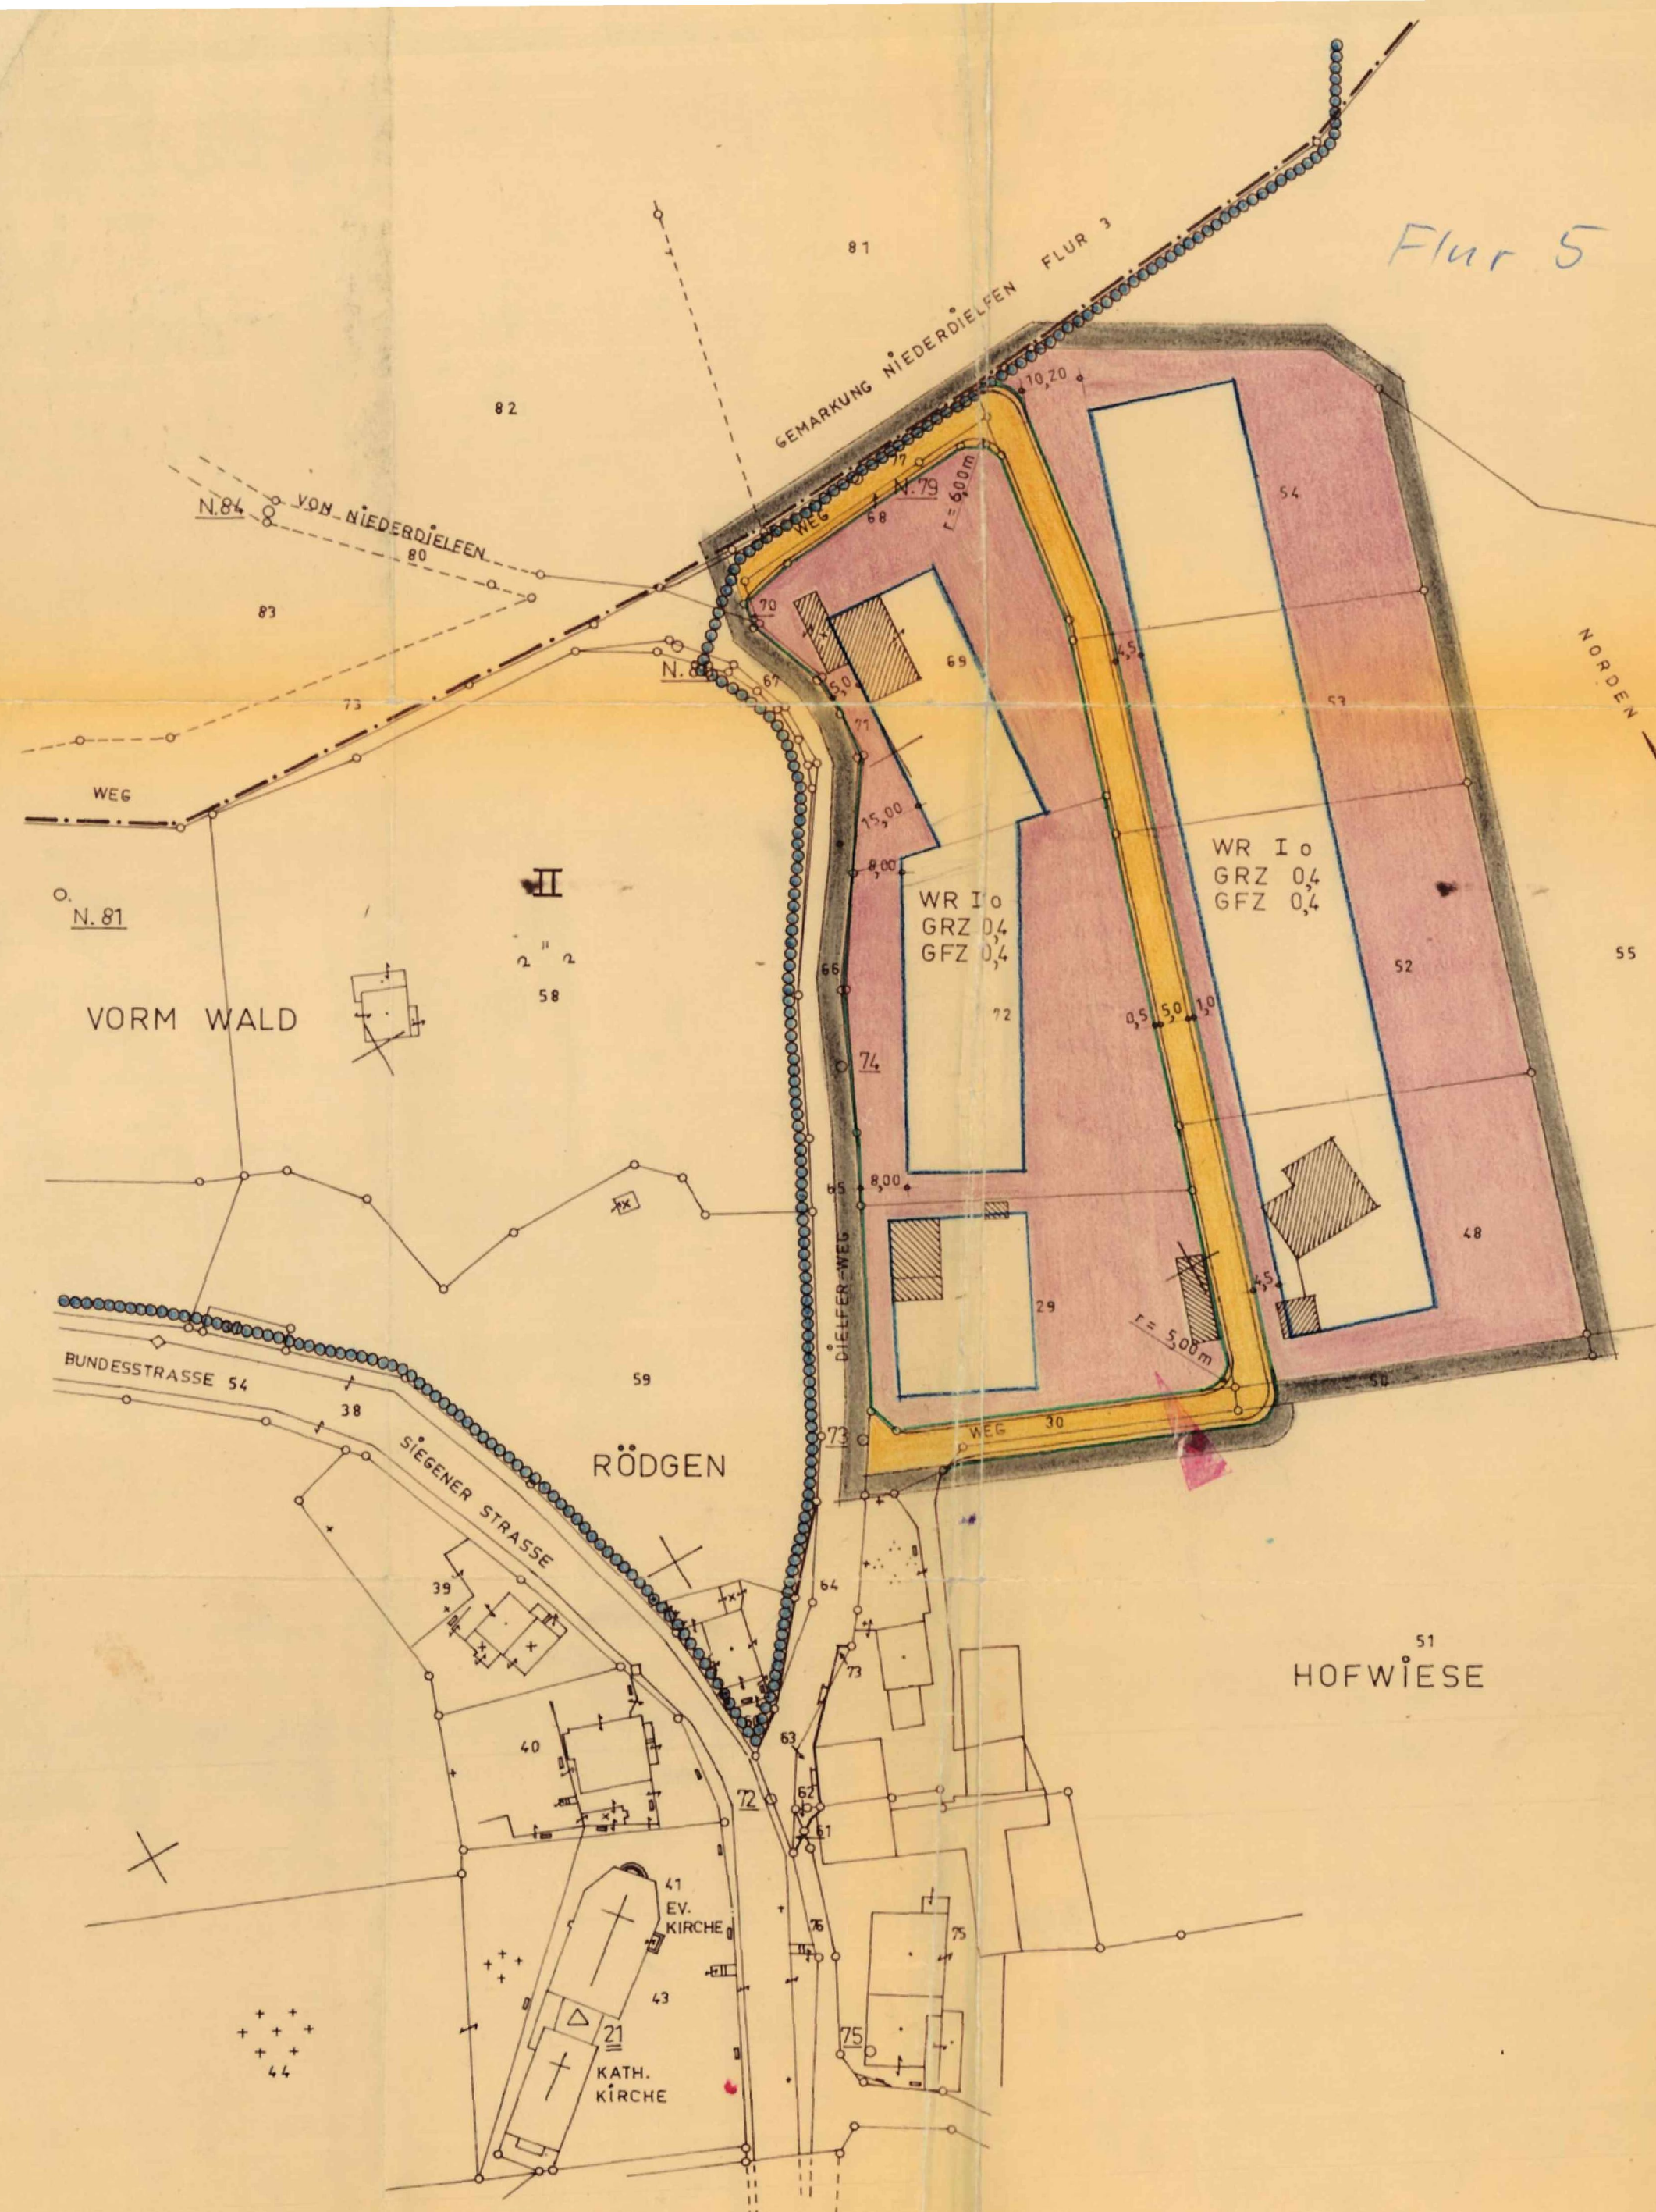

ZEICHENERKLÄRUNG

- PLANGEBIET
- STRASSENVERKEHRSFLÄCHEN
- BAUGRENZE
- STRASSENABGRENZUNGSLINIE
- NICHT-ÜBERBAUBARE GRUNDSTÜCKSFLÄCHEN
- WR I REINES WOHNGEBIET
- o OFFENE BAUWEISE
- GRZ 0,4 GRUNDFLÄCHENZAHL
- GFZ 0,4 GESCHOSSFLÄCHENZAHL
- VORHANDENE BEBAUUNG
- QUELLSCHUTZZONE II
- GEMARKUNGSGRENZE

STRASSENPROFIL

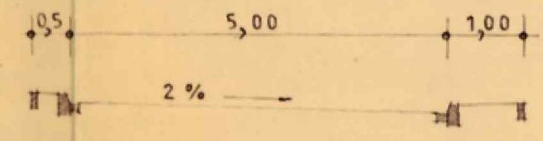

DACHNEIGUNG 0°

