




PROFIL I-I
M. 1:500

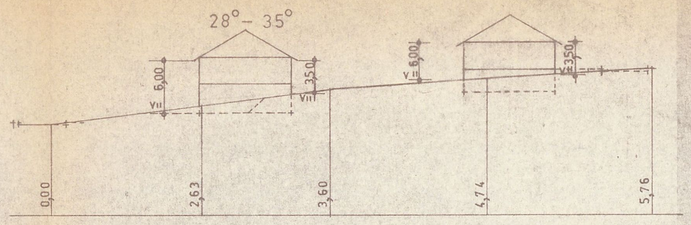


PROFIL II - II
M. 1:500

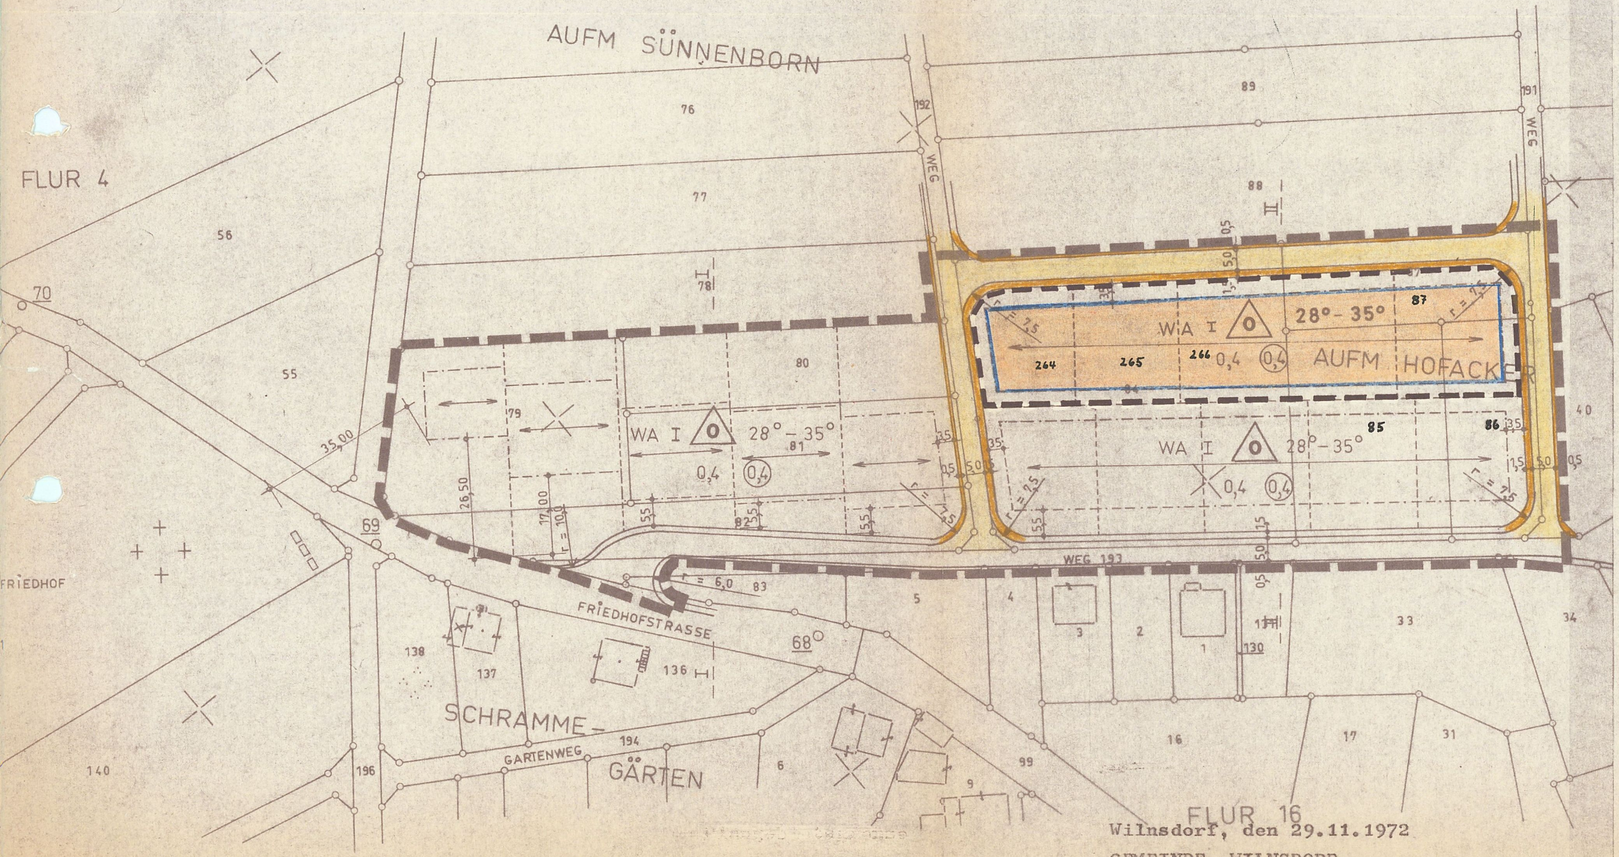


Plangebietsgrenze

Wilnsdorf, den 29.11.1972
GEMEINDE WILNSDORF
Bauabteilung

1. VEREINFACHTE ÄNDERUNG

des Bebauungsplanes Nr. 5 " Auf'm Hofacker "

der Gemeinde Wilnsdorf, Ortsteil Wilgersdorf

M. 1 : 1 000

Neufestsetzung für die Flurstücke Nr. 264, 265, 266, 87 und Teilstücke der Nr. 85 und 86 der Flur 4, Gemarkung Wilgersdorf

Neufestsetzung der Dachneigung von 45° - 52° auf 28° - 35°

Diese Änderung des Bebauungsplanes ist gemäß §§ 10 und 13 BBauG vom 23. 6. 1960 ( BGBl. I S. 341 ) durch den Rat der Gemeinde Wilnsdorf am 4. April 1973 als Satzung beschlossen worden.

Wilnsdorf, den 5. April 1973

(LS)

gez. Weber — stellv. Bürgermeister
gez. Hoffmann — Ratsmitglied
gez. Vitt — Schriftführer

Die öffentliche Auslegung dieser Planänderung ist gemäß § 12 BBauG vom 23. 6. 1960 ( BGBl. I S. 341 ) am 26. April 1973 ortsüblich bekanntgemacht worden.

Wilnsdorf, den 27. April 1973

gez. Moos
(LS)
Bürgermeister