


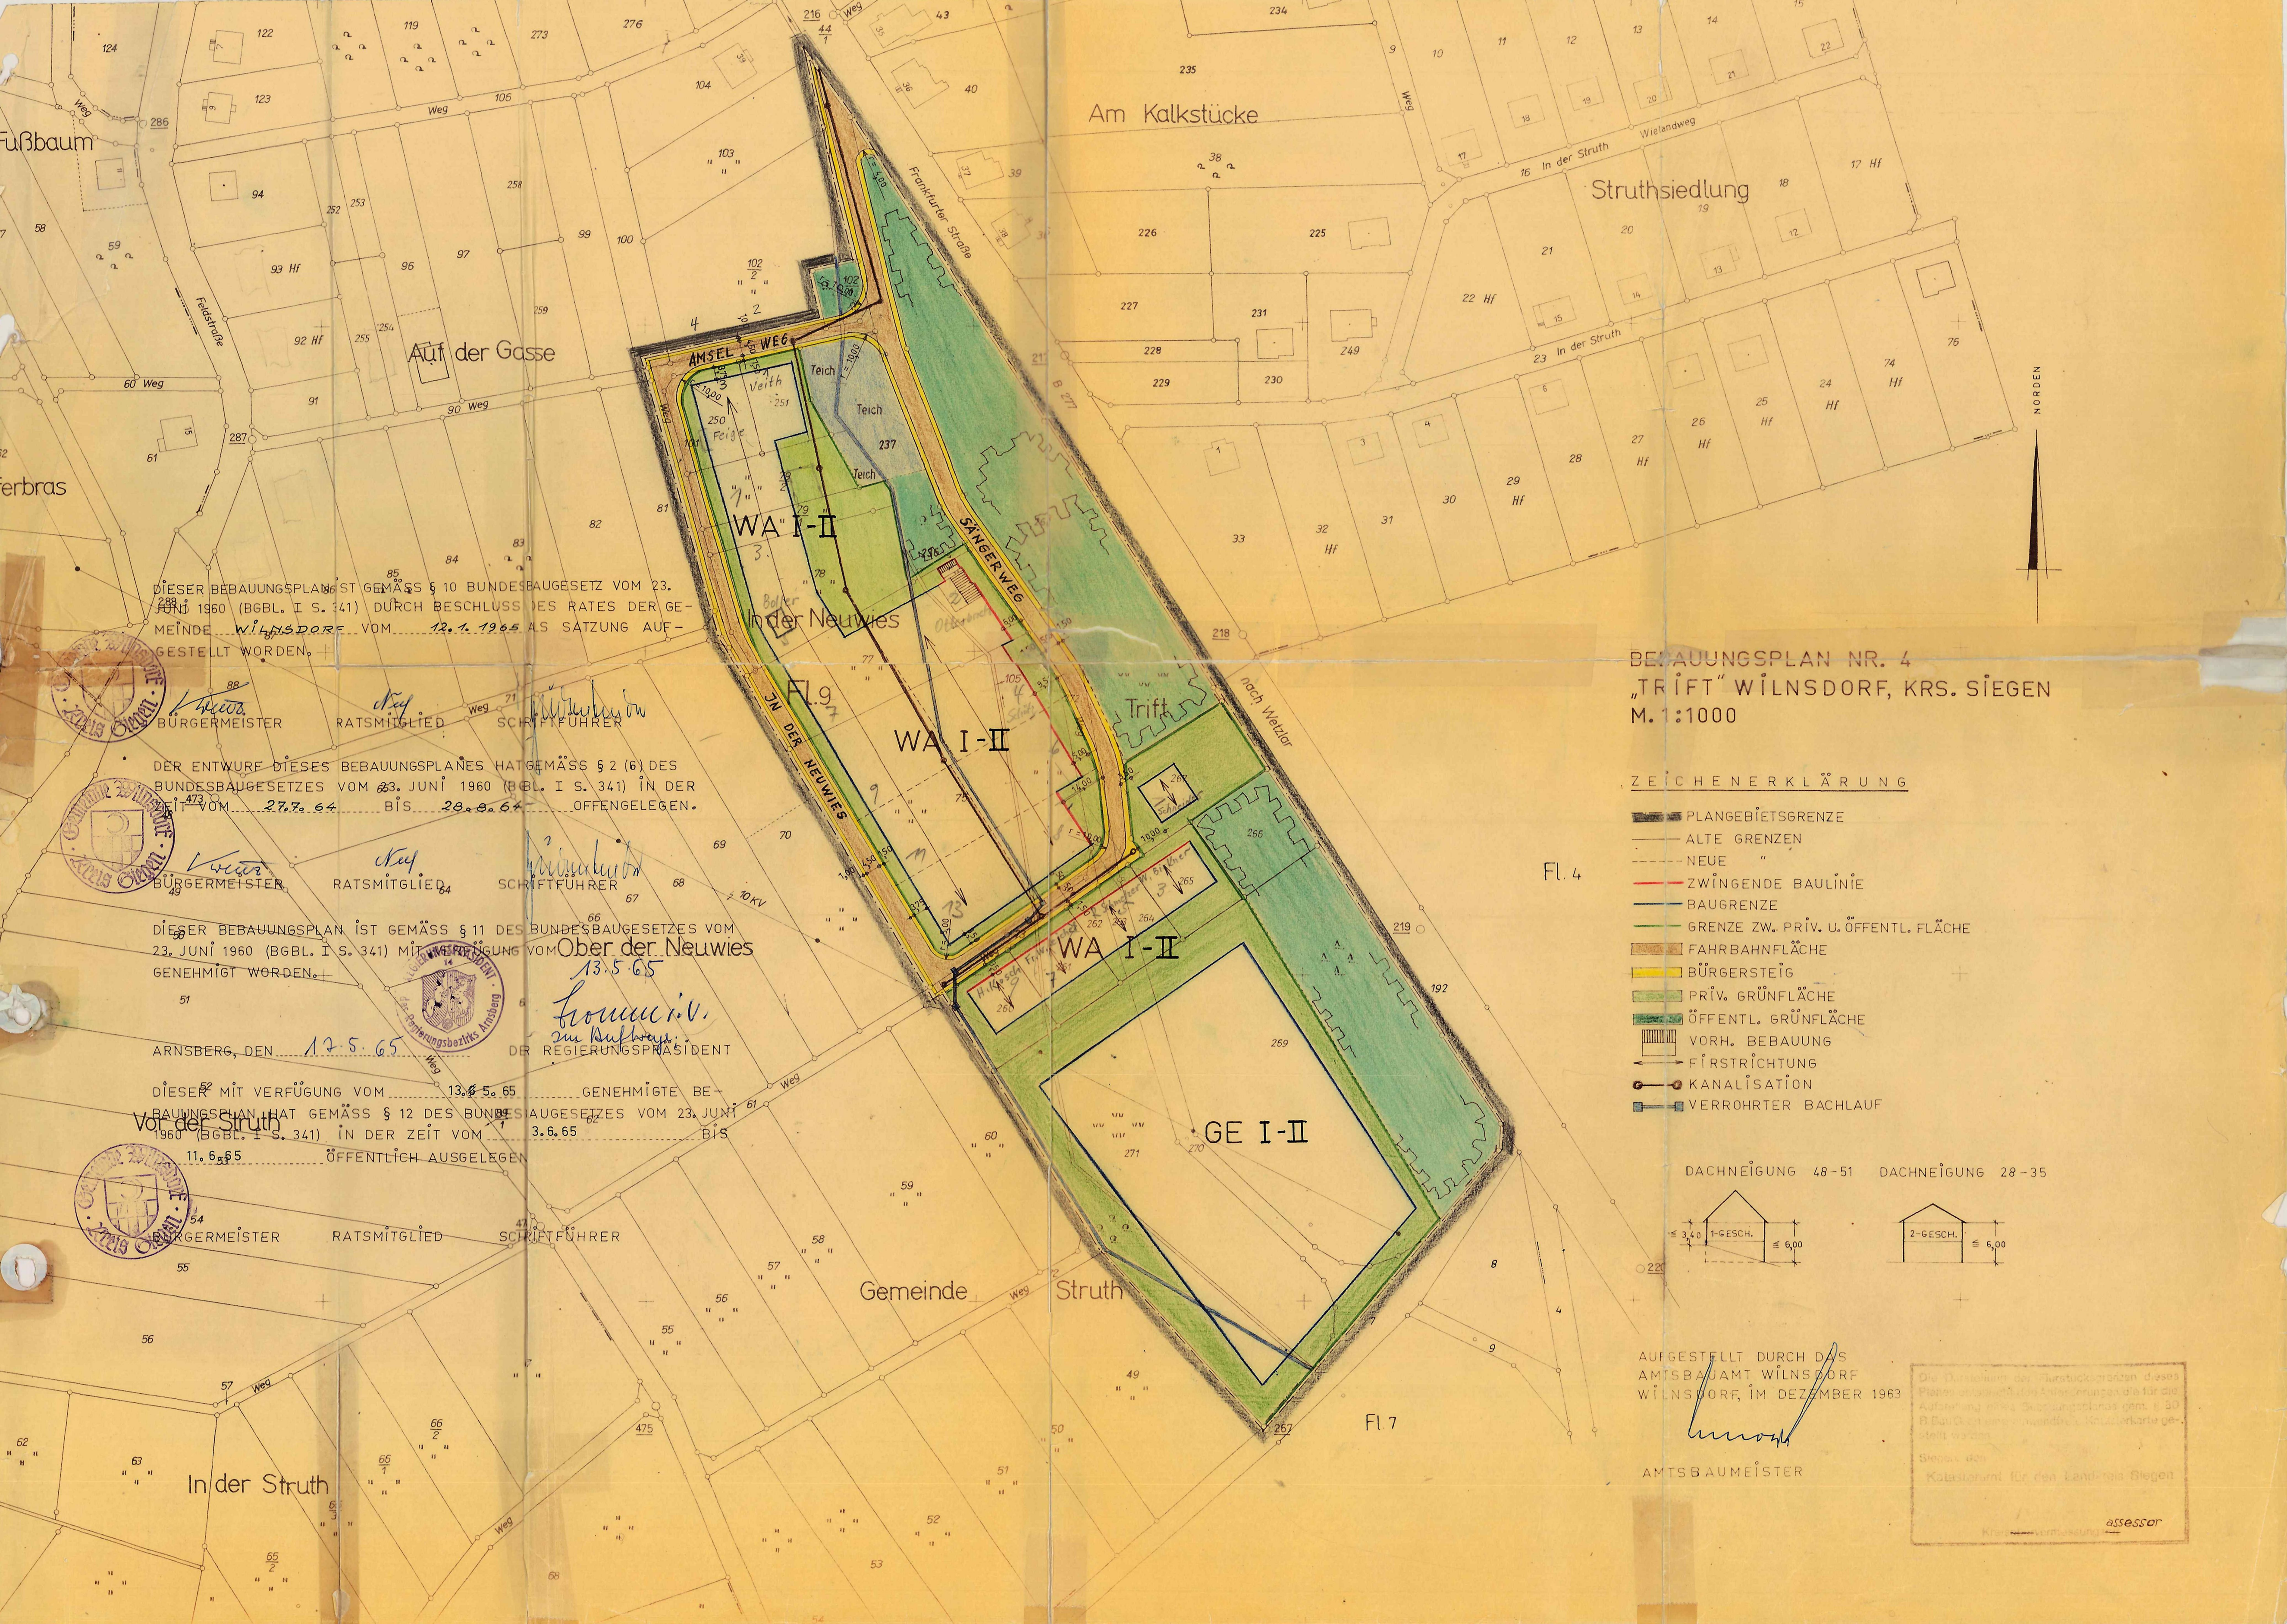

DIESER BEBAUUNGSPLAN IST GEMÄSS § 10 BUNDESGESETZ VOM 23. JUNI 1960 (BGBl. I S. 341) DURCH BESCHLUSS DES RATES DER GEMEINDE WILNSDORF VOM 12.1.1965 ALS SATZUNG AUFGESTELLT WORDEN.

DER ENTWURF DIESER BEBAUUNGSPLANES HAT GEMÄSS § 2 (6) DES BUNDESGESETZES VOM 23. JUNI 1960 (BGBl. I S. 341) IN DER ZEIT VOM 27.7.64 BIS 28.9.64 ÖFFENGELEGEN.

DIESER BEBAUUNGSPLAN IST GEMÄSS § 11 DES BUNDESGESETZES VOM 23. JUNI 1960 (BGBl. I S. 341) MIT VERFÜGUNG VOM 13.5.65 GENEHMIGT WORDEN.


DIESER MIT VERFÜGUNG VOM 13.5.65 GENEHMIGTE BEBAUUNGSPLAN HAT GEMÄSS § 12 DES BUNDESGESETZES VOM 23. JUNI 1960 (BGBl. I S. 341) IN DER ZEIT VOM 11.6.65 BIS 3.6.65 ÖFFENTLICH AUSGELEGEN.

BEBAUUNGSPLAN NR. 4 „TRIFT“ WILNSDORF, KRS. SIEGEN M. 1:1000

ZEICHENERKLÄRUNG

- PLANGEBIETSGRENZE
- ALTE GRENZEN
- NEUE
- ZWINGENDE BAULINIE
- BAUGRENZE
- GRENZE ZW. PRIV. U. ÖFFENTL. FLÄCHE
- FAHRBAHNFLÄCHE
- BÜRGERSTEIG
- PRIV. GRÜNFLÄCHE
- ÖFFENTL. GRÜNFLÄCHE
- VORH. BEBAUUNG
- FÜRSTRICHTUNG
- KANALISATION
- VERROHRTER BACHLAUF

DACHNEIGUNG 48-51 DACHNEIGUNG 28-35

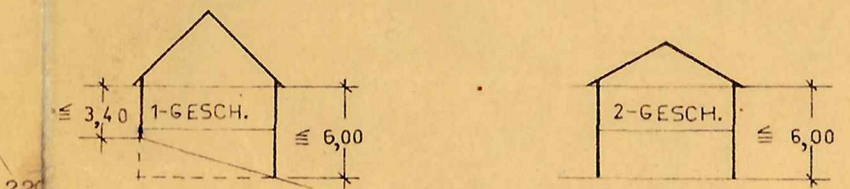

AUFGESTELLT DURCH DAS
AMTSBAUAMT WILNSDORF
WILNSDORF, IM DEZEMBER 1963

AMTSBAUMEISTER

Die Darstellung der Flurstücksgrenzen dieses Plans entspricht den Abmessungen, die für die Aufstellung eines Bebauungsplans gem. § 30 B. BauOrd. eines städtischen Katastrals ge- stellt ist.

Siegel des
Koblenzamt für den Landkreis Siegen

assessor