BEBAUUNGSPLAN NR.13 ›HOHEROTH III‹ DER GEMEINDE WILNSDORF GEMARKUNG WILNSDORF, FLUR 2
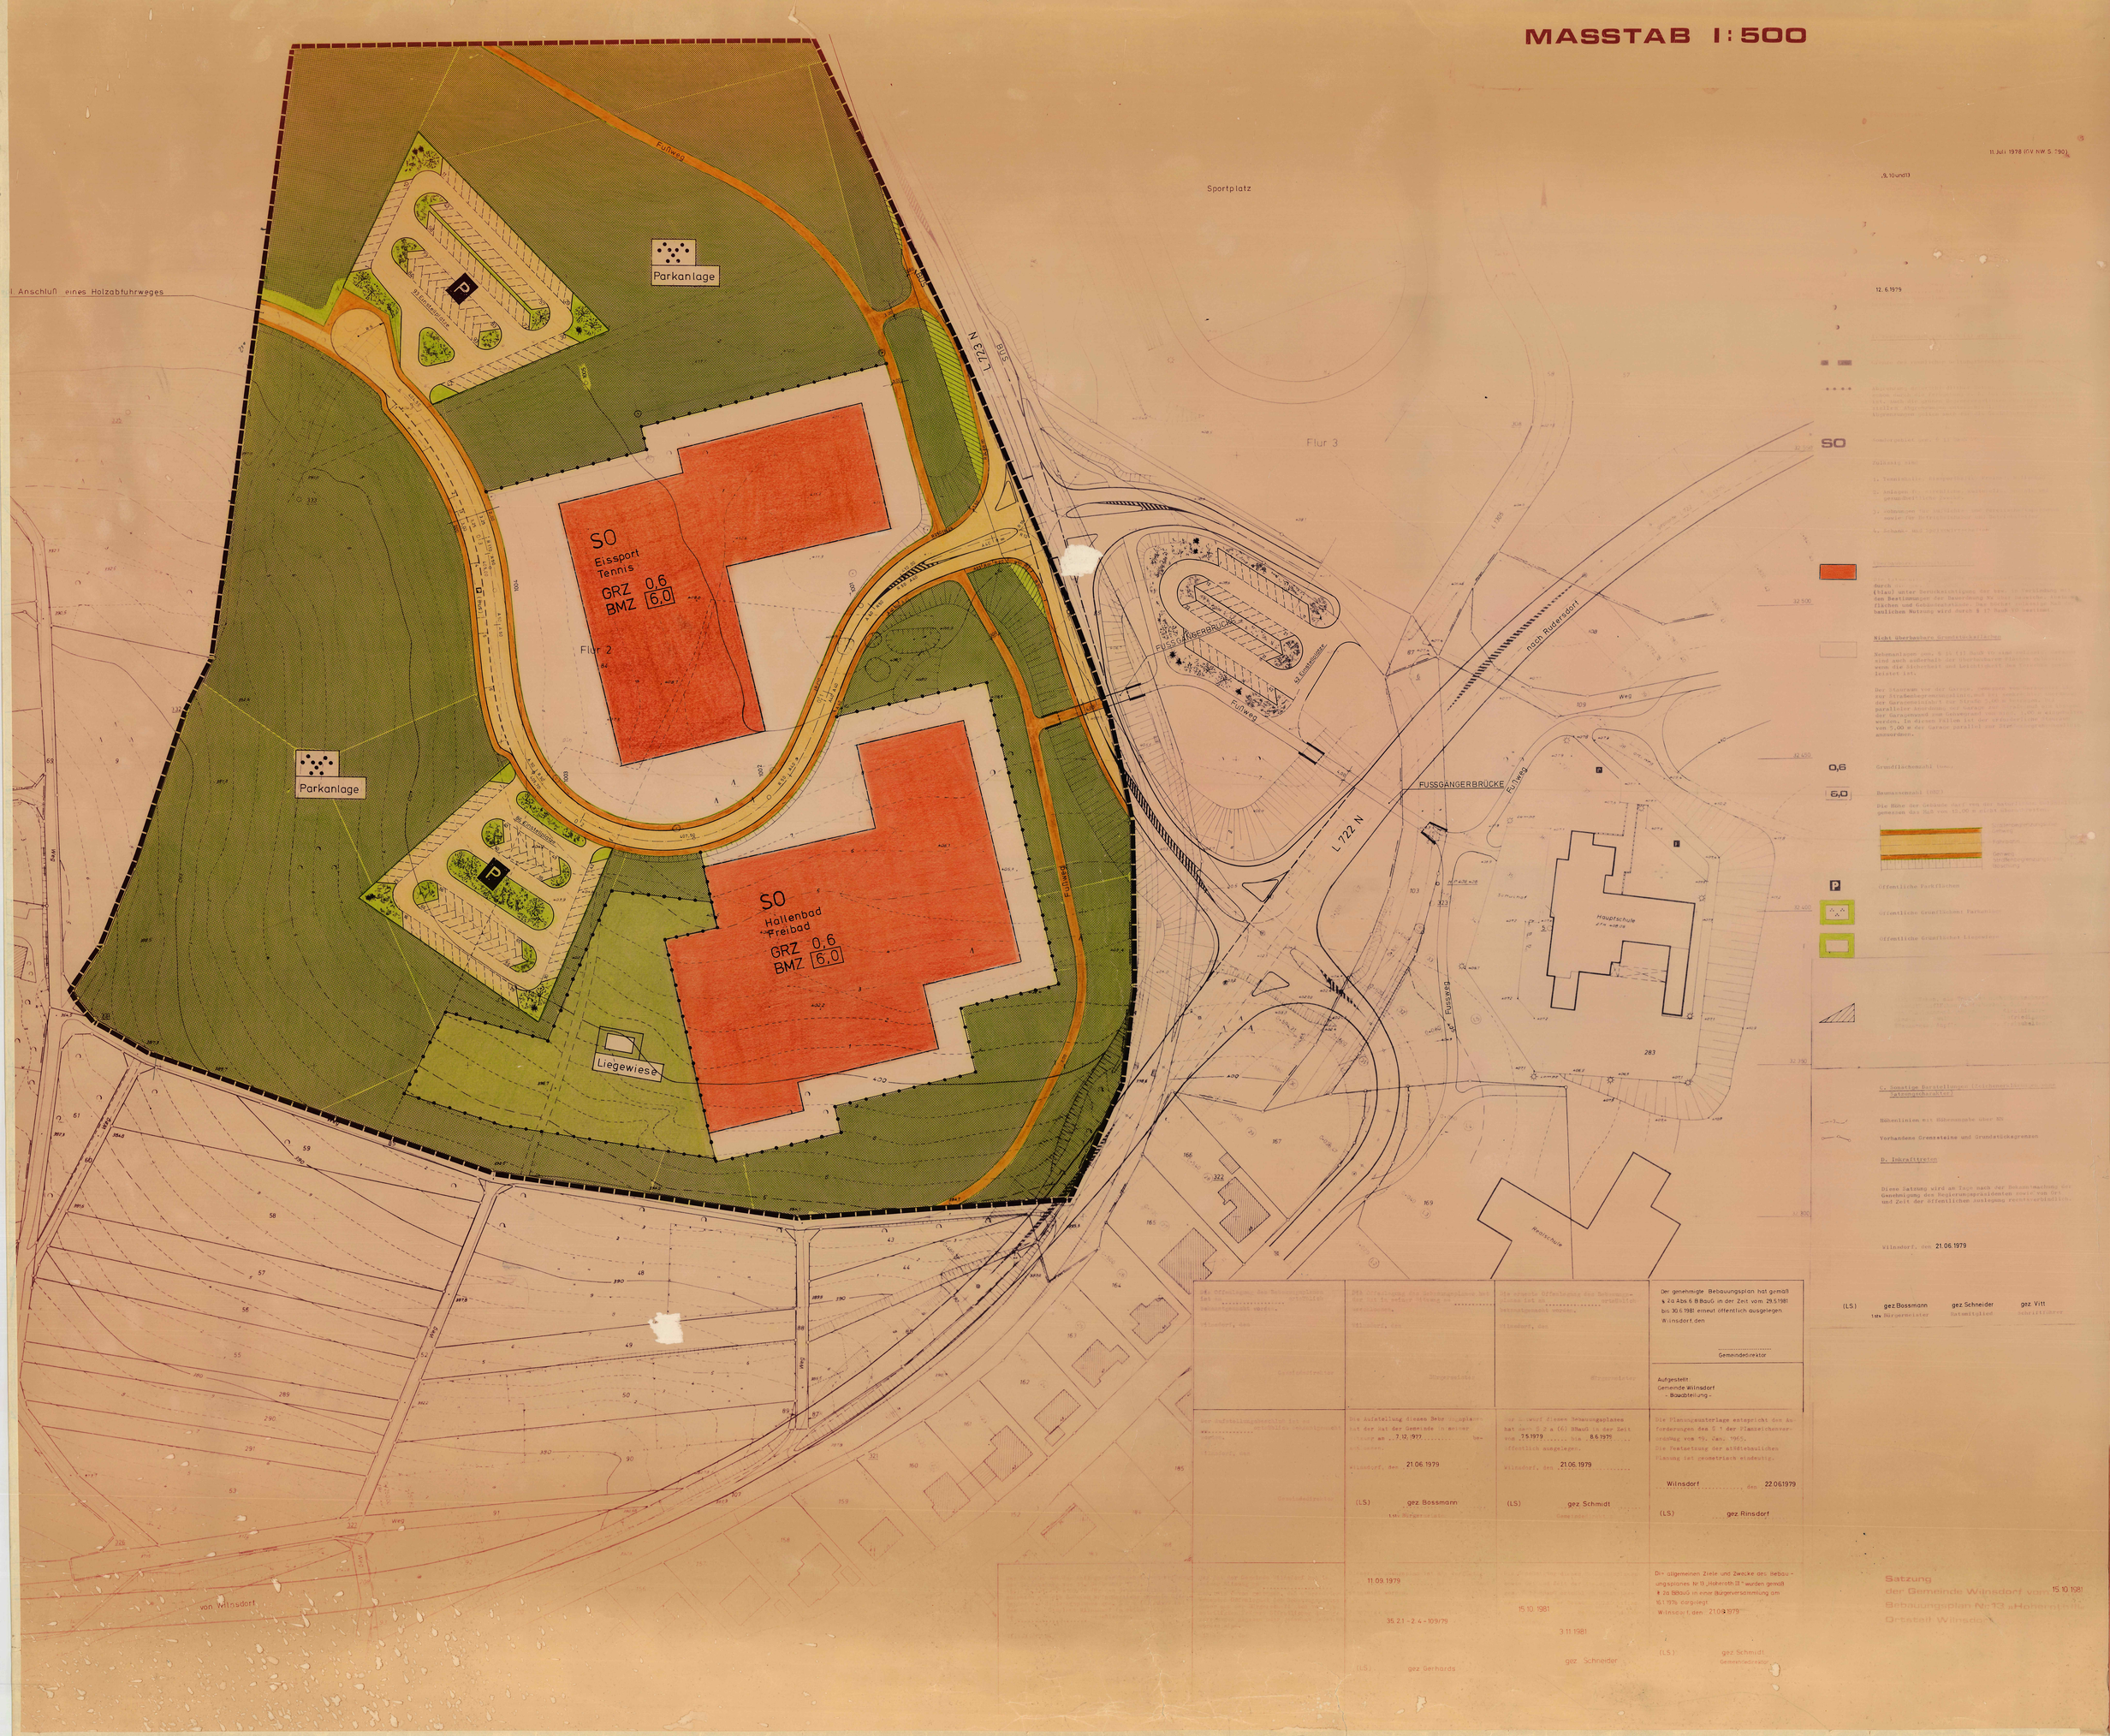
MASSTAB 1:500